


КОРРЕКТИРОВКА ДИЗАЙН - ПРОЕКТА  
3-ЕГО ЭТАЖА КОРПУСА А-1 и ЛИФТОВОГО  
ХОЛЛА В ЗДАНИИ ОАО"СПБАЭП"  
по адресу: г.Санкт-Петербург,  
ул.2-я Советская,9/2а


Дизайнер

Санкт-Петербург  
2013

№ листа	Наименование	Примечание
1	Перечень чертежей и документов.	
2	План размерный	
3	План потолка	
4	Схема расстановки потолочных светильников	
5	Схема раскладки напольной плитки	
6	Схема расстановки мебели (холл)	
7	Схема установки металлокаркаса(холл)	
8	Схема установки металлокаркаса(коридор)	
9	Ведомость отделки помещений	
10		
11		
12		


Дизайнер		Перечень чертежей и документов	Стадия РП	Лист 1	Листов 9
----------	---	--------------------------------	--------------	-----------	-------------

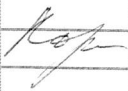

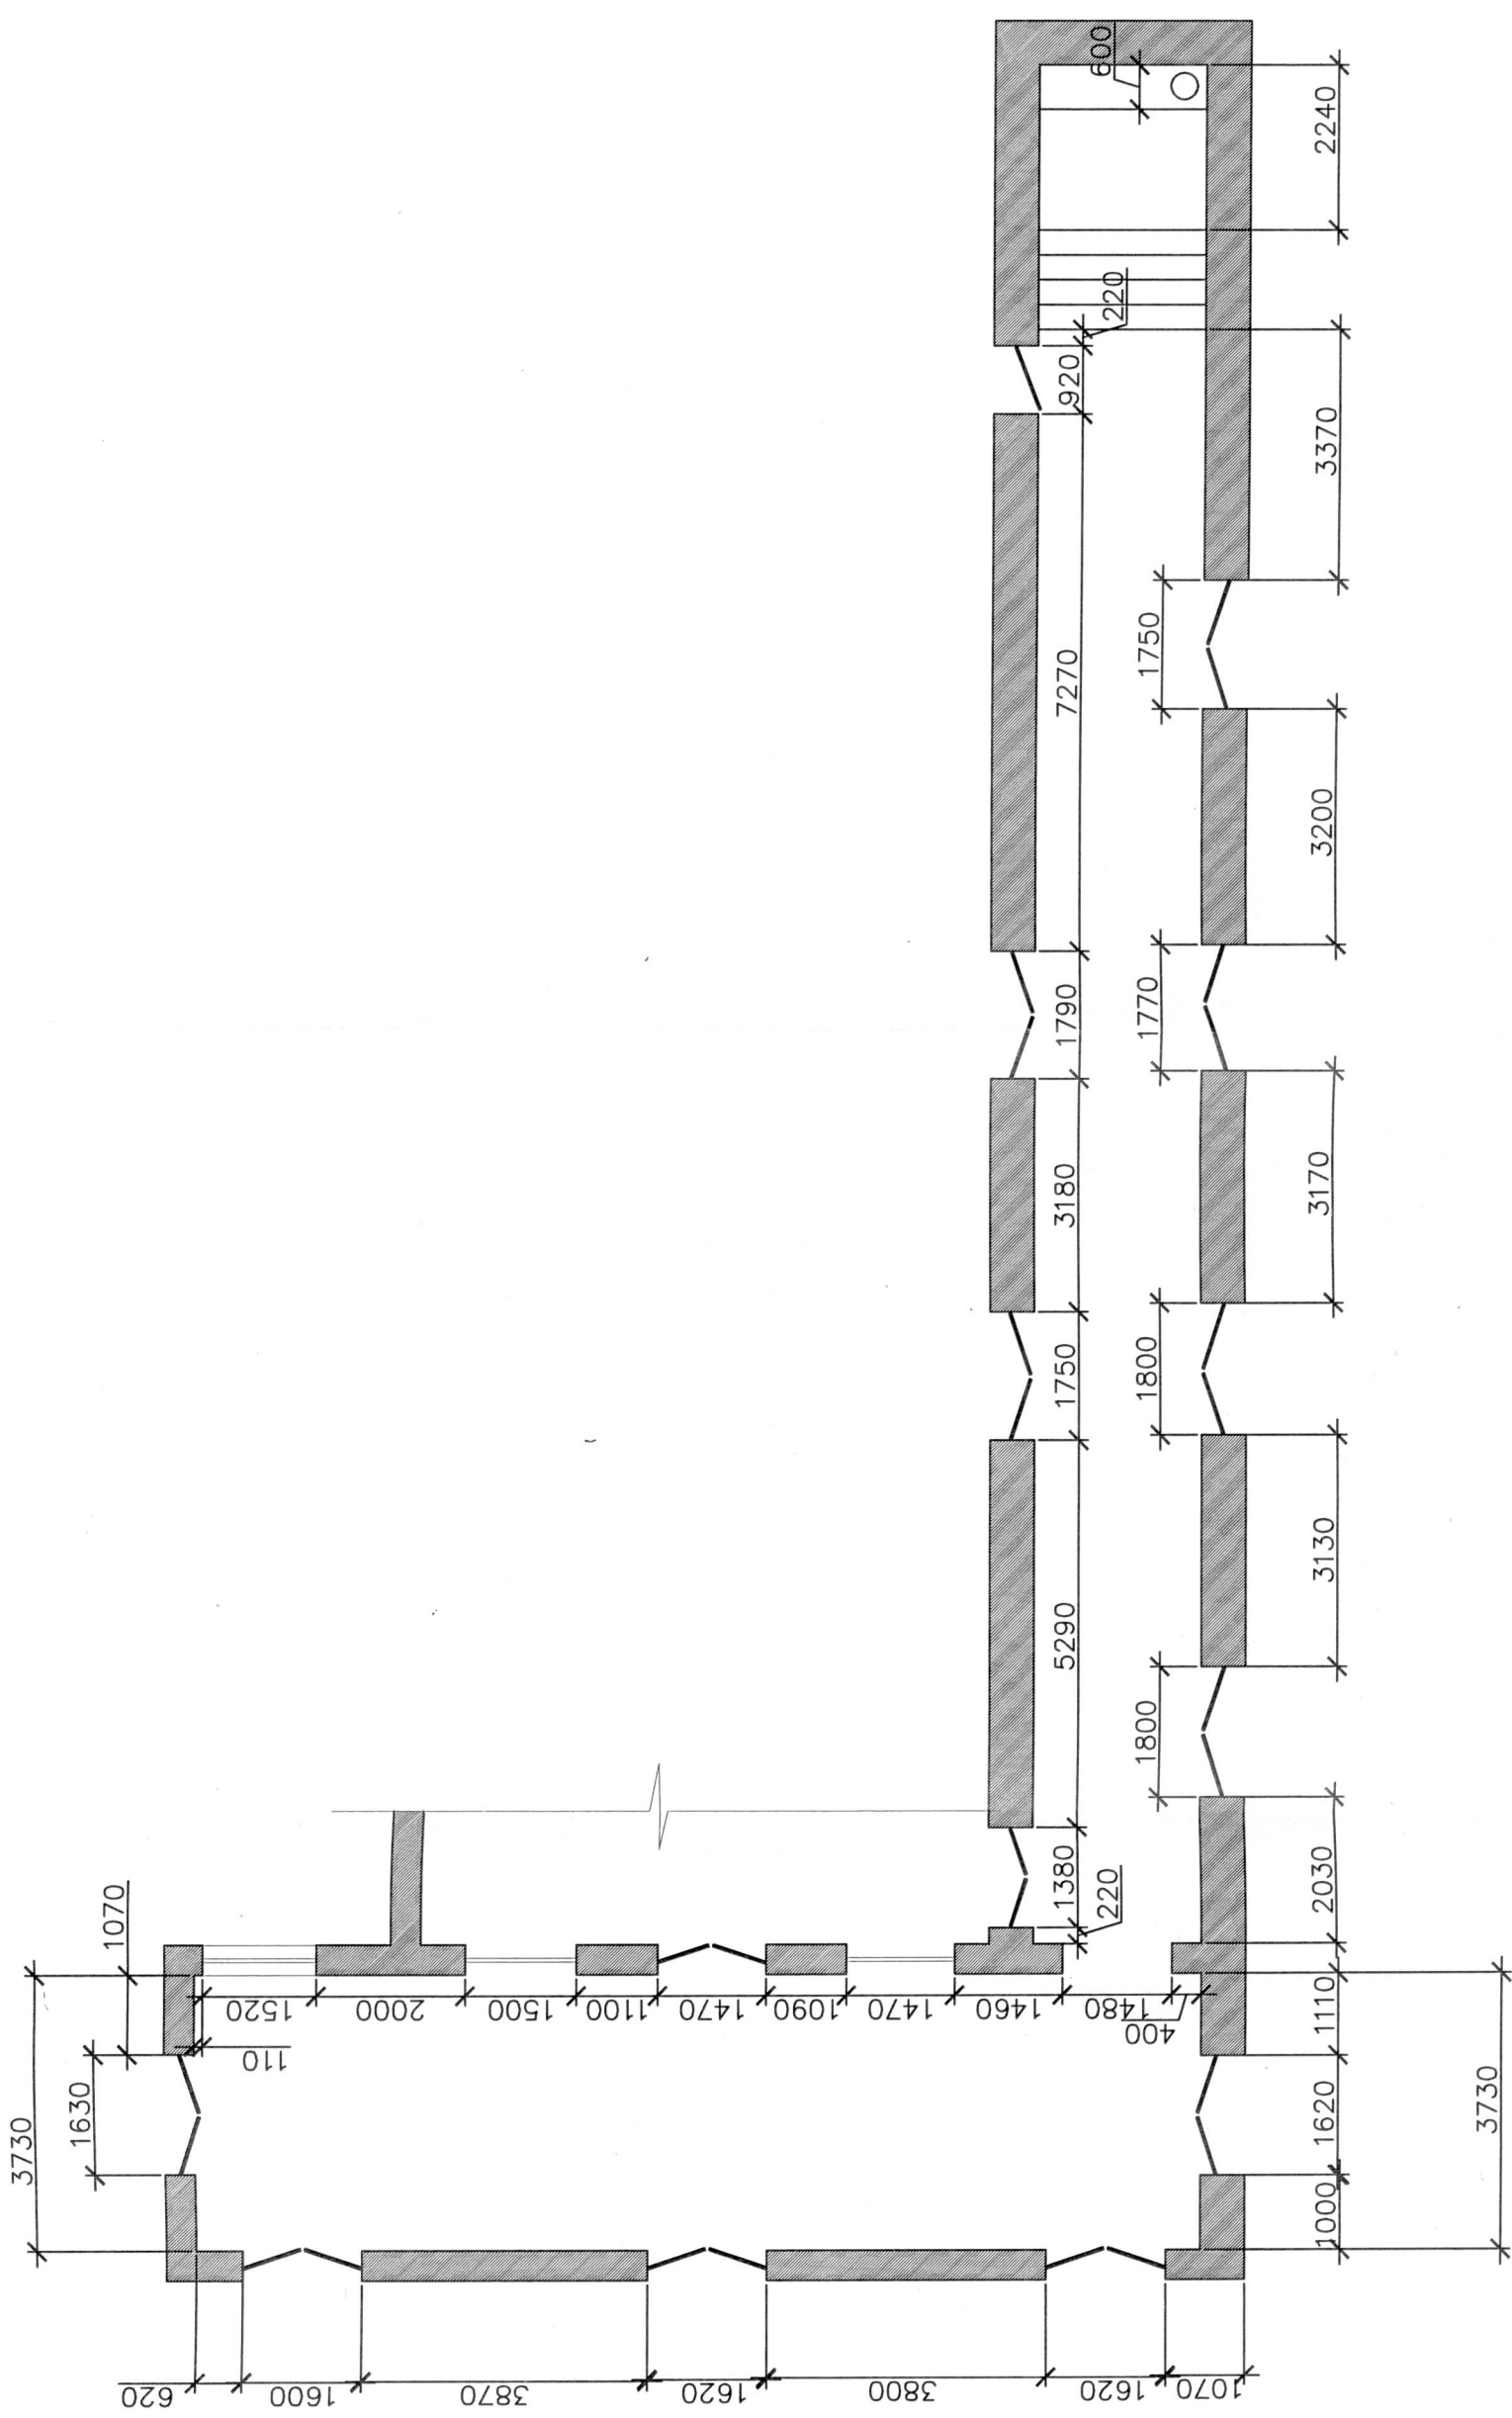
Дизайнер	Стадия	Лист	Листов
		РП	2
План размерный			
<i>[Signature]</i>			





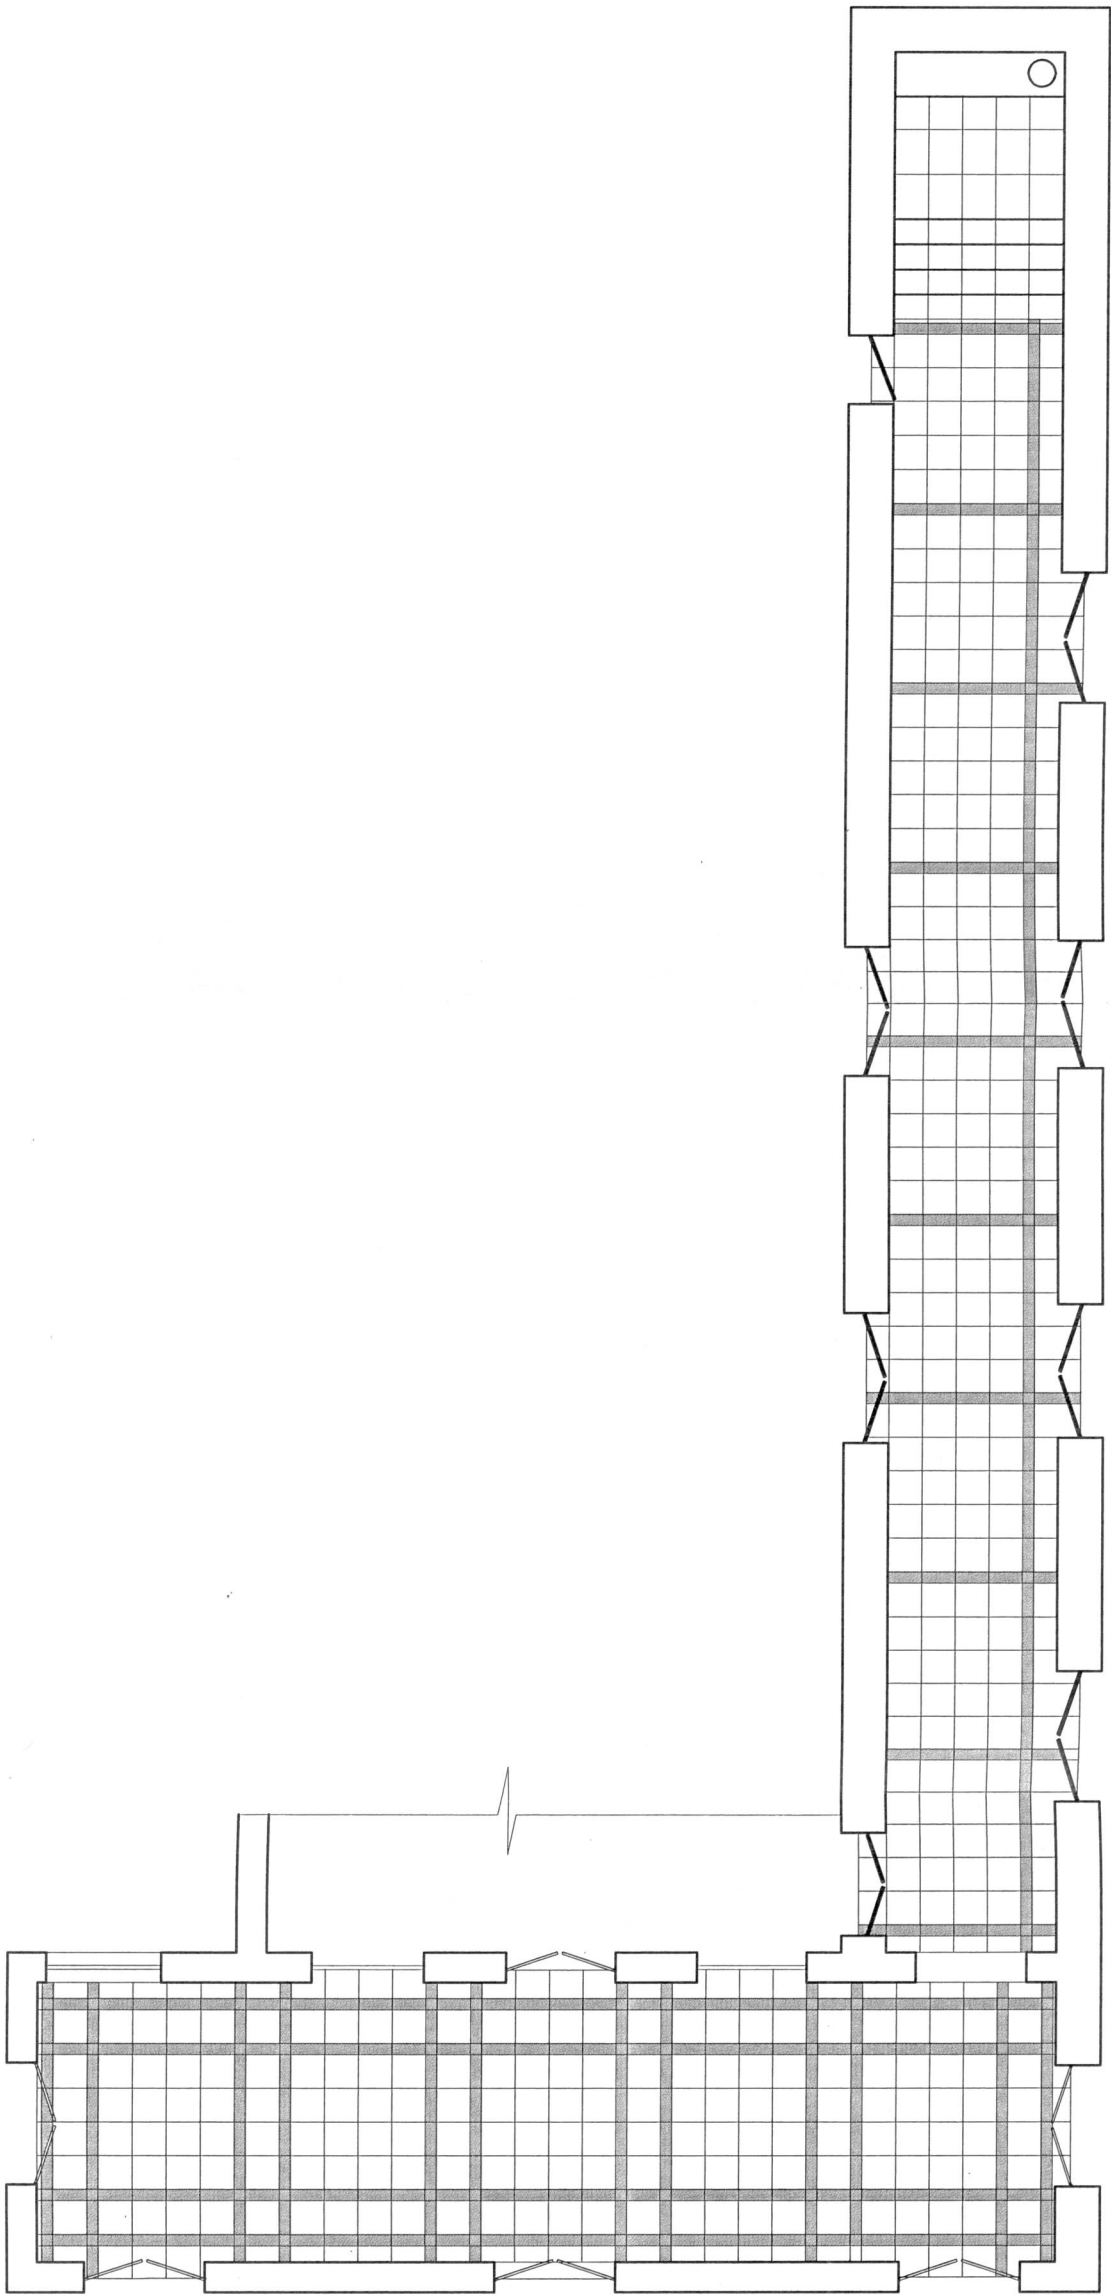

Дизайнер	<i>Коро</i>	Схема раскладки напольной плитки	Стадия	РП	Лист	5	Листов	9
----------	-------------	----------------------------------	--------	----	------	---	--------	---

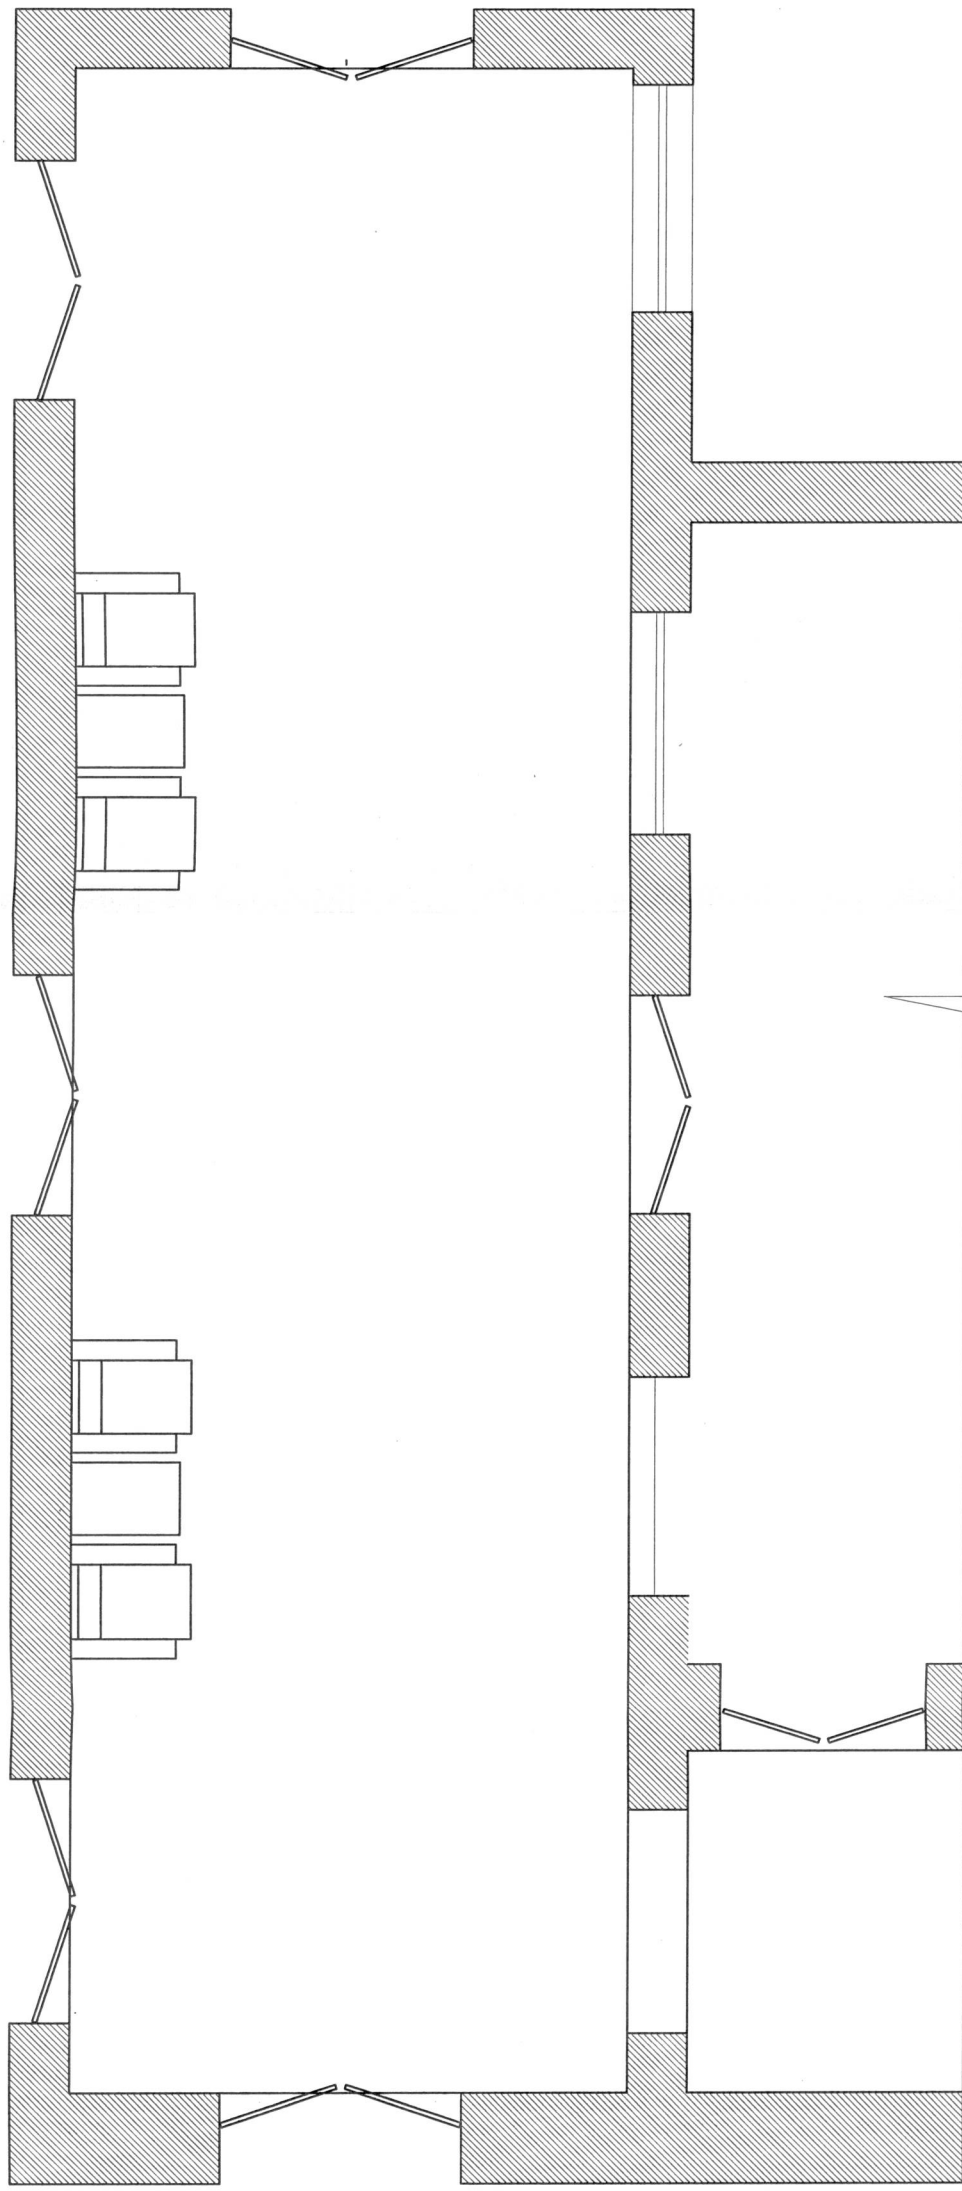

Дизайнер



*Сей*

Схема расстановки мебели (холл)

Стадия  
РП


Лист  
6

Листов  
9

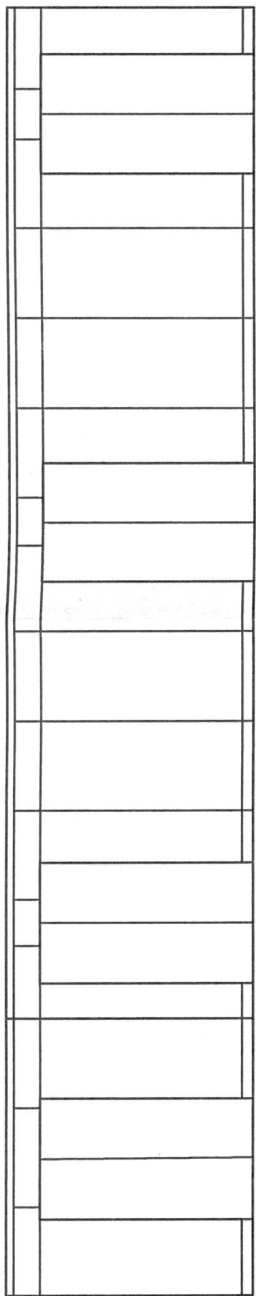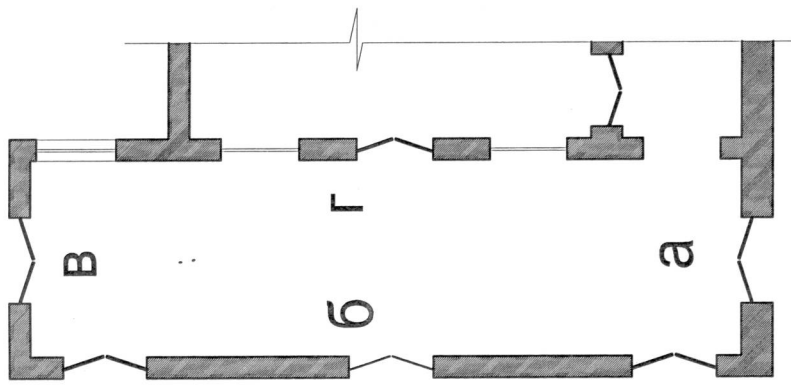

а

б

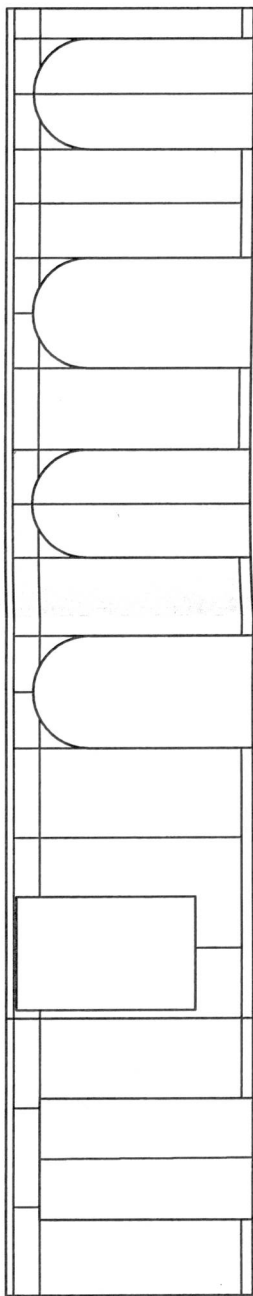


в

г

Дизайнер		Стадия	Лист	Листов
	<i>Сев</i>	РП	7	9
Схема установки металлокаркаса(холл)				



## ВЕДОМОСТЬ ОТДЕЛКИ ПОМЕЩЕНИЙ

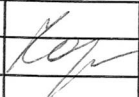Наименование	Вид отделки элементов интерьеров		
или номер помещения	Потолок	Стены или перегородки	Пол
ХОЛЛ	Отшпаклевать, окрасить в белый цвет воднодисперсионной краской  Карниз полиуретановый по всему периметру, окрасить в белый цвет	Випрок с отделкой DURAFORT цвет 2012 металлокаркас - цвет 1013 (по RALy)	Керамогранит 450X450 декор 150X450 плинтус типа "сапожок" из основной плитки
	Потолок	Стены или	Пол
КОРИДОР	Подвесной, плиты 60X60 и 120X60 см гладкие, матовые, с кромкой TEGULAR	Випрок с отделкой DURAFORT цвет 2012 металлокаркас - цвет 1013 (по RALy)	Керамогранит 450X450 декор 150X450 плинтус типа "сапожок" из основной плитки
ЛЕСТНИЧНАЯ ПЛОЩАДКА	Выполнить вновь венецианскую штукатурку на стенах примыкания старой штукатурки и новой, тщательно подобрать цвет и тон к существующей. Изготовить из АКВАпанелей KNAUF (H= 120 мм) и прикрепить плинтус по периметру площадки, окрасить черной краской (полуматовой)		
Примечания			
В ХОЛЛЕ И КОРИДОРЕ ПРЕДУСМОТРЕТЬ ИНСТАЛЛЯЦИИ ДЛЯ КОНСТРУКЦИЙ НАГЛАДНОЙ АГИТАЦИИ			
Дизайнер		ВЕДОМОСТЬ ОТДЕЛКИ ПОМЕЩЕНИЙ	
		Стадия	Лист
		РП	9
			Листов
			9