


СЗ СТО ЦКТИ 10.003-2007

СЗ СТО ЦКТИ 10.003-2007

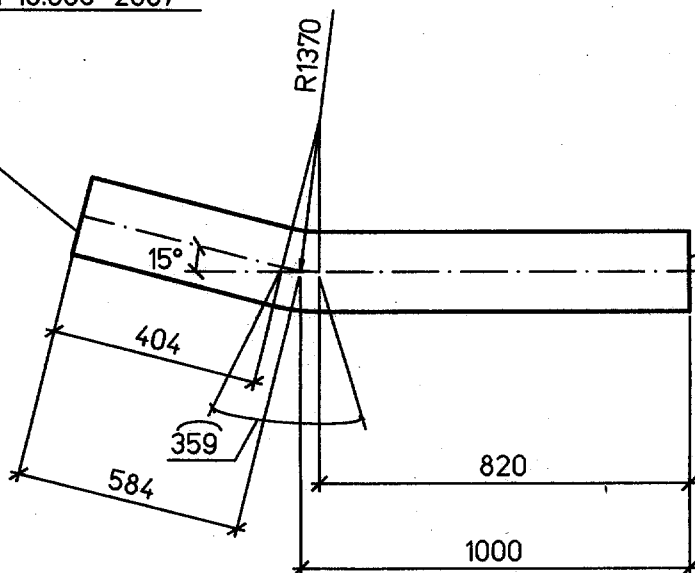

### Спецификация деталей

Поз.	Обозначение	Наименование	Кол.	Материал	Масса, кг		Примечание
					ед.	общ.	
1	по настоящему чертежу	Отвод гнутый 15°-273x26-404x820x1583-R1370	1	12X1МФ ТУ-14-3Р-55-2001	267,8	267,8	

- 1 Среда: пар.
- 2 Рабочие параметры:  $P_p=9,8$  МПа,  $t_p=540^\circ\text{C}$ .
- 3 Категория трубопровода I.2 по ПБ 10-573-03.
- 4 Изготовление и маркировка по СТО ЦКТИ 10.003-2007
- 5 Монтажный чертеж №038R1A-00UHJ-0005-TD л.2,3

Настоящая проектная документация не может быть полностью или частично тиражирована и использована без разрешения организации-разработчика

038R1A-00UHJ-0005-TD

ЗАО "Саровская генерирующая компания"

Изм. Кол.уч. Лист № док. Подп. Дата

Капитальный ремонт главных паропроводов т.г. ст. №6,7 и коллектора пара 9,8 МПа  $t=540^\circ\text{C}$

Стадия Лист Листов

Р

5

Н. контр. Михеев

Нач. сект. Шкитилева

Проверил Клягина

Разработал Костычева

Паропровод 9,8 МПа,  $540^\circ\text{C}$   
к т.а. №7 ( III этап )

Деталь №2



ОТКРЫТОЕ АКЦИОНЕРНОЕ ОБЩЕСТВО ИНСТИТУТ

ТЕПЛОЭЛЕКТРОПРОЕКТ

НИЖНИЙ НОВГОРОД