


СЗ СТО ЦКТИ 10.003-2007

СЗ СТО ЦКТИ 10.003-2007

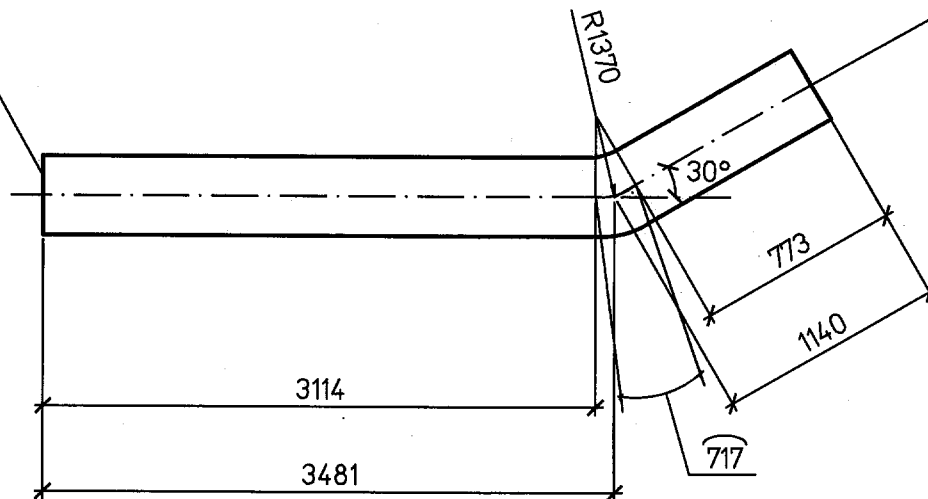

## Спецификация деталей

Поз.	Обозначение	Наименование	Кол.	Материал	Масса, кг		Примечание
					ед.	общ.	
1	по настоящему чертежу	Отвод гнутый 30°-273x26-3114x773x4604-R1370	1	12X1МФ ТУ-14-3Р-55-2001	778.7	778.7	

- 1 Среда: пар.
- 2 Рабочие параметры:  $P_p=9,8$  МПа,  $t_p=540^\circ\text{C}$ .
- 3 Категория трубопровода I.2 по ПБ 10-573-03.
- 4 Изготовление и маркировка по СТО ЦКТИ 10.003-2007
- 5 Монтажный чертеж №038R1A-00UUNJ-0005-TD л.2,3
- 6 Изготовить две детали

Инв. № подл.	82505	Подпись и дата	Взам. инв. №	Настоящая проектная документация не может быть полностью или частично тиражирована и использована без разрешения организации-разработчика					
				038R1A-00UUNJ-0005-TD					
				ЗАО "Саровская генерирующая компания"					
				Изм.	Кол.уч.	Лист	№ док.	Подп.	Дата
Инв. № подл.	82505	Подпись и дата	Взам. инв. №	Капитальный ремонт главных паропроводов т.г. ст. №6,7 и коллектора пара 9,8 МПа $t=540^\circ\text{C}$					
				Паропровод 9,8 МПа, $540^\circ\text{C}$ к т.а. №7 (III этап)					
				Деталь №3					
				Стадия	Лист	Листов			
				Р	6				
							ОТКРЫТОЕ АКЦИОНЕРНОЕ ОБЩЕСТВО ИНСТИТУТ ТЕПЛОЭЛЕКТРОПРОЕКТ НИЖНИЙ НОВГОРОД		

Файл

Формат А4