План расположения трубопровода на отметке 0,000

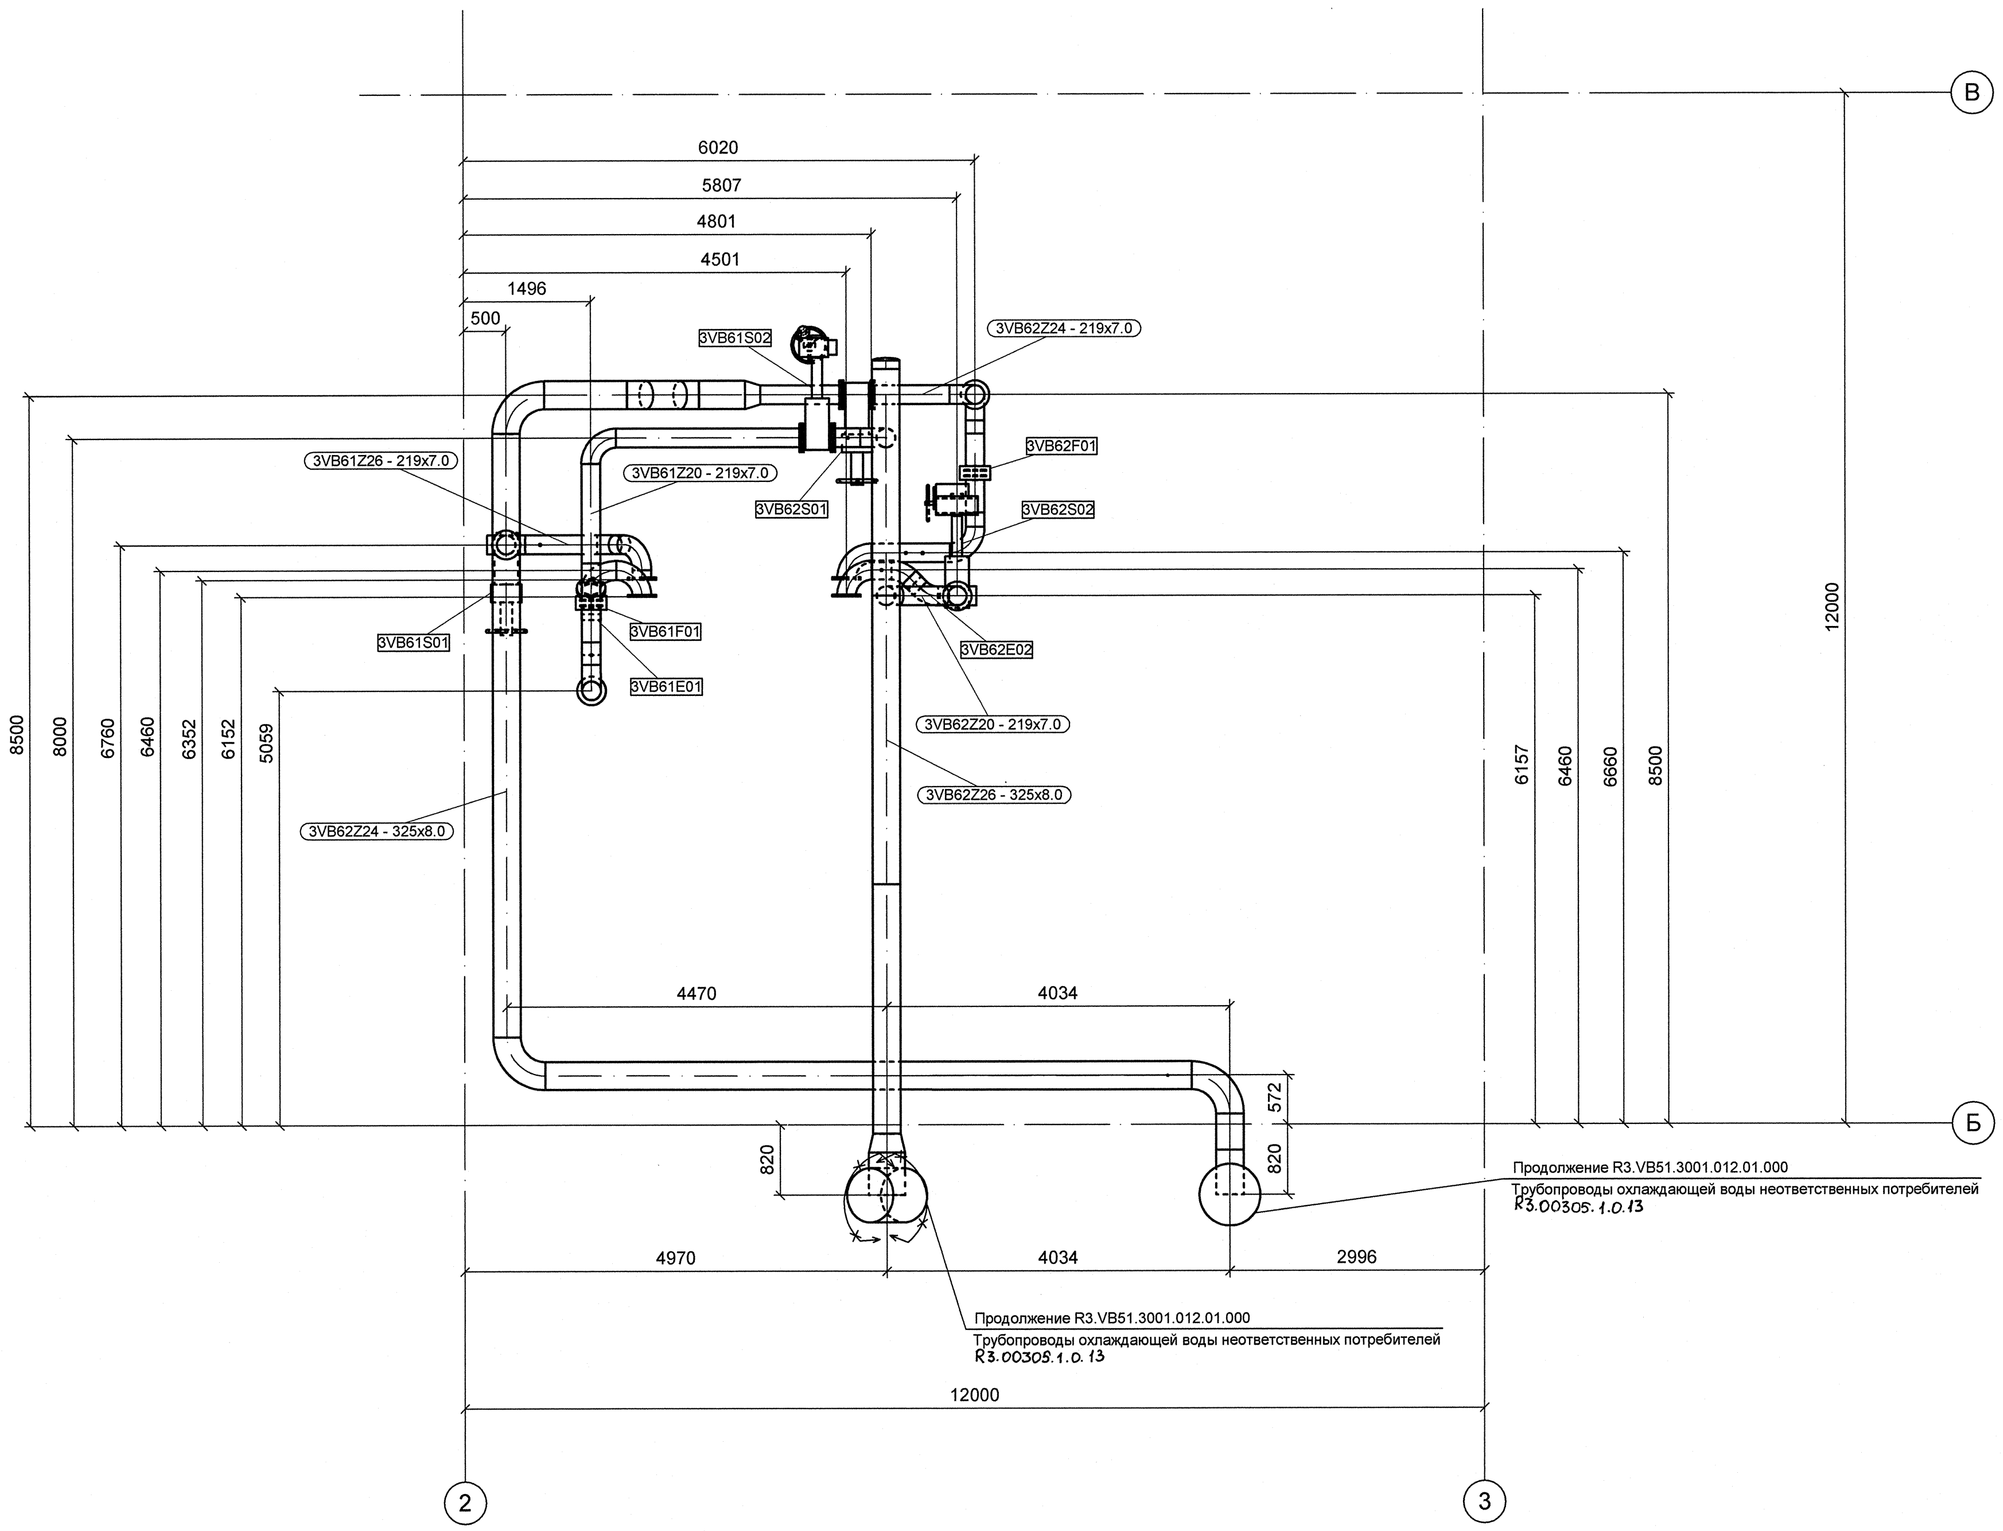

АРХИВНЫЙ ЭКЗЕМПЛЯР

Изм.	Кол.уч.	Лист	№ док.	Подпись	Дата
Инж. 2 к.		Леденева			04.11
Пров.вед.инж.		Пантюшина			04.11
И.о.нач.гр.		Филатов			04.11
Н.контр.		Краснояров			04.11

Инв. № подл. R3.01344.1.0.12
Лист 3

R3.VB60.3009.012.01.00.001

Ростовская АЭС Блок 3

Главный корпус Машинное отделение (ДО, ЭЗТУ)
Трубопроводы охлаждающей воды холодильных машин

Стадия	Лист	Листов
Р	1	1

План на отм. 0,000 между осями 2-3 и Б-В. Расположение трубопровода

ОАО "НИАЭП" 2012

Формат А1

Инв. N подл.	Подп. и дата	Взам. инв. N
R3.01344.1.0.12	04.11	

ДОПОЛНИТЕЛЬНЫЕ ПОДПИСИ	ДОПОЛНИТЕЛЬНЫЕ ПОДПИСИ