План расположения опор на отм. +0,000

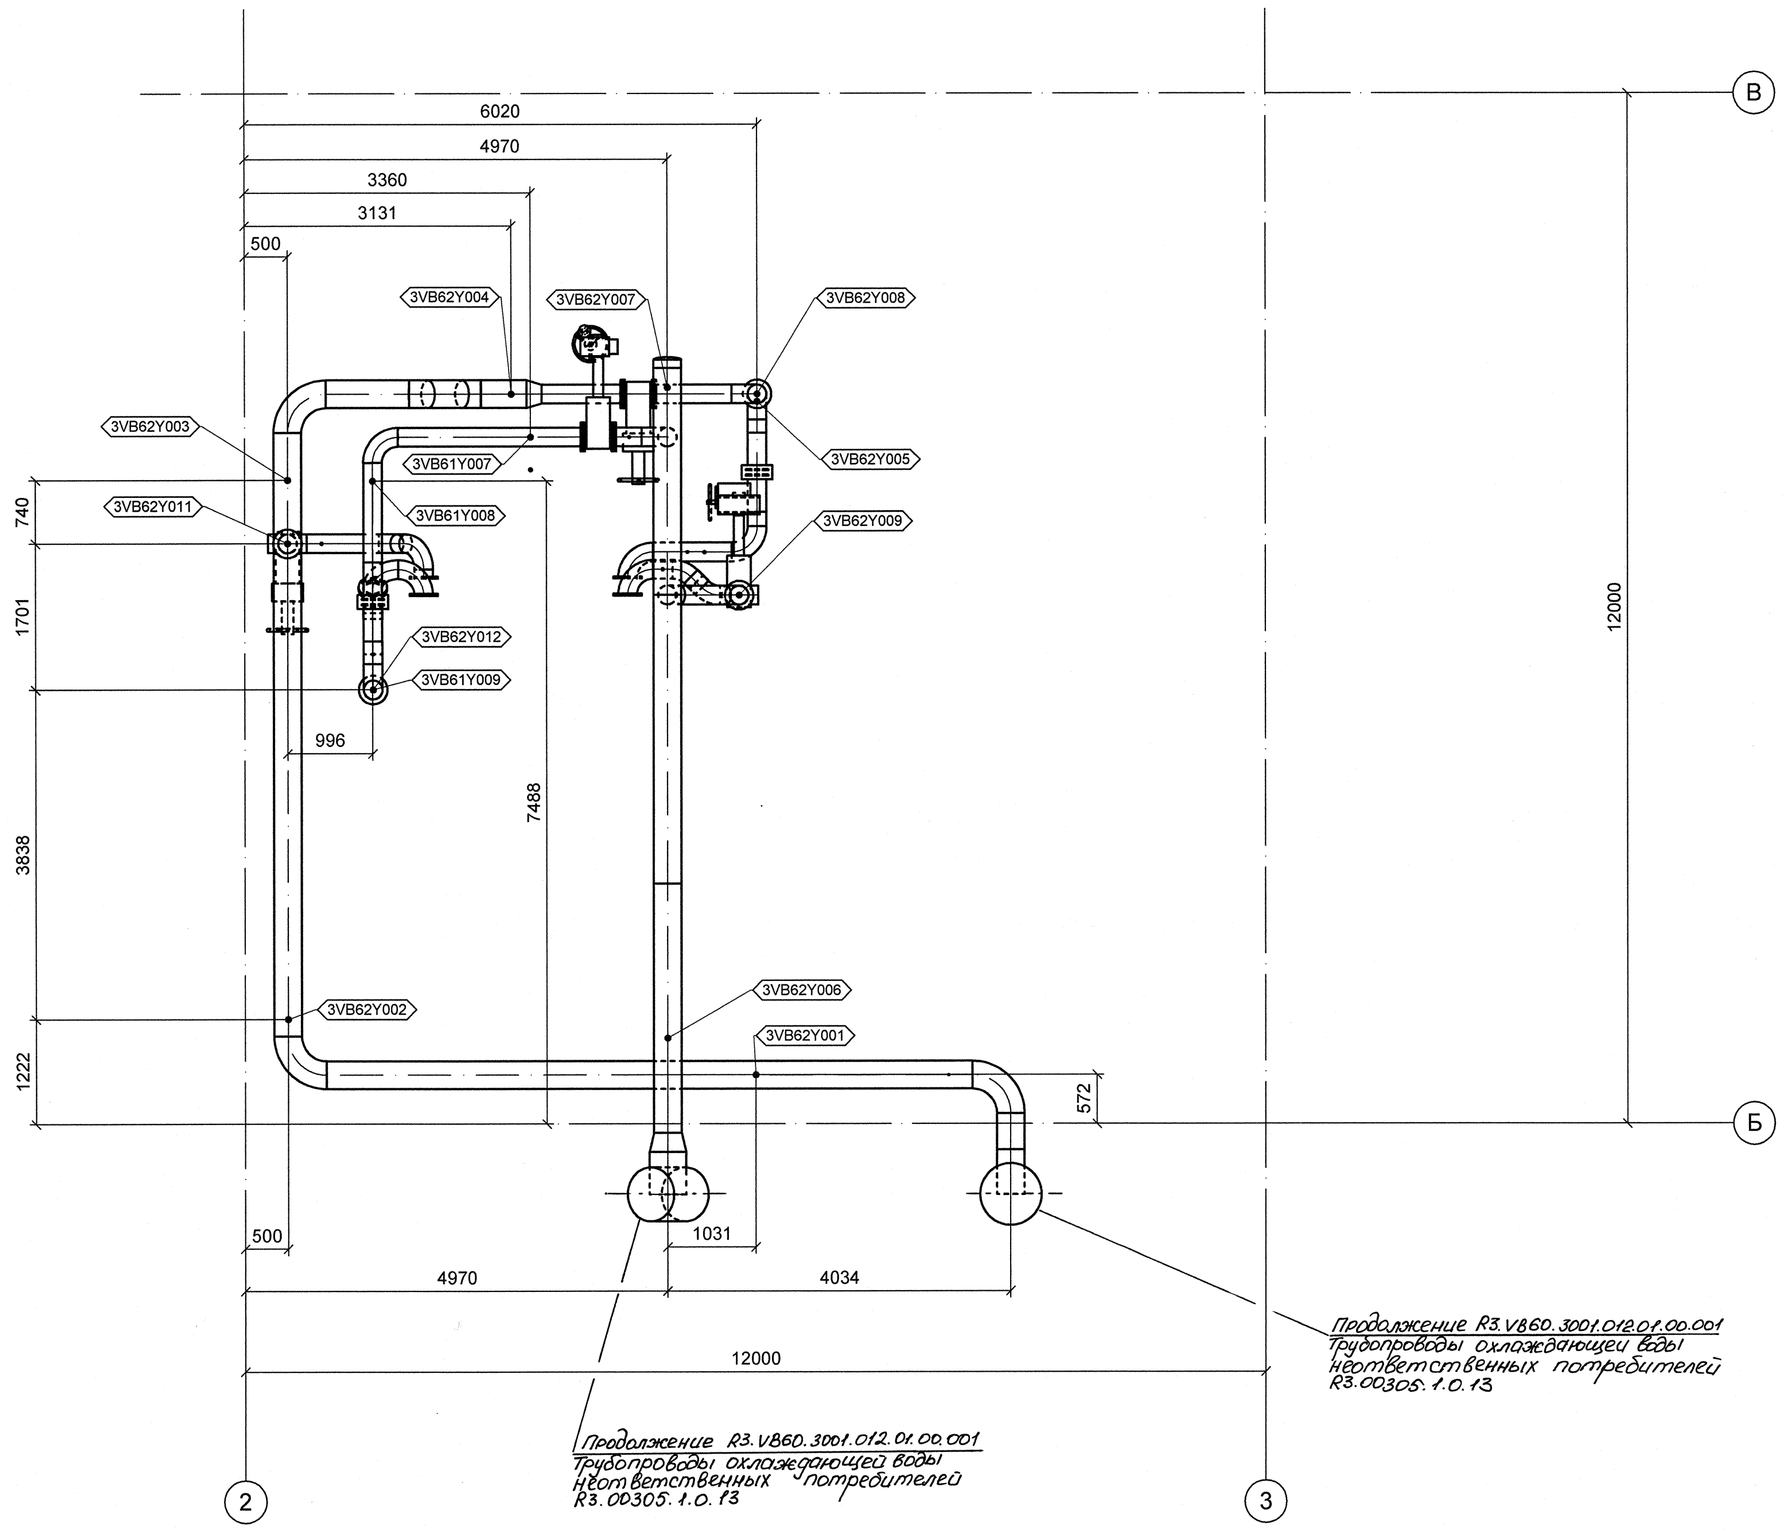

Дополнительные подписи					