Однолинейная схема электроснабжения ГПП -Заречная яч.10,35

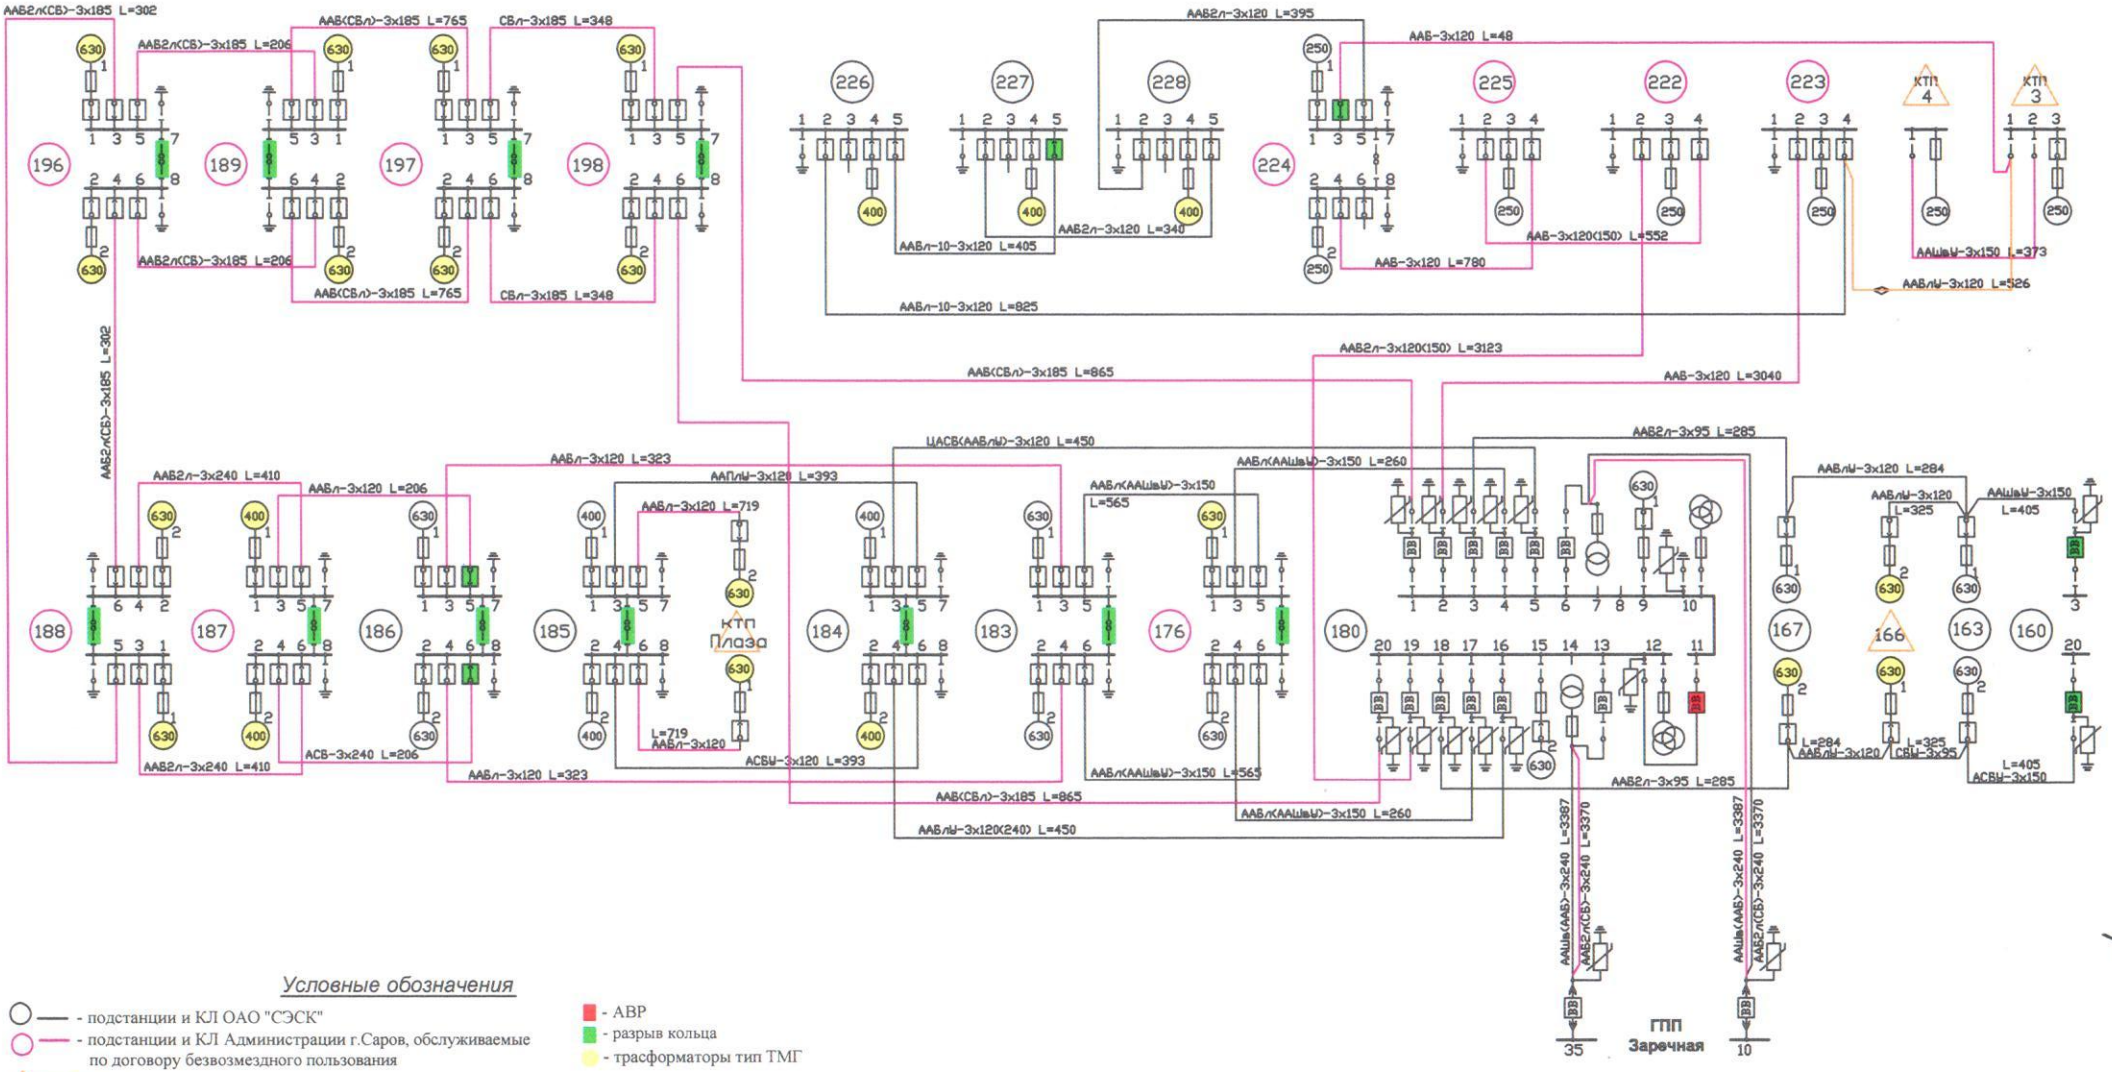

Условные обозначения

- — подстанции и КЛ ОАО "СЭСК"
- — подстанции и КЛ Администрации г.Саров, обслуживаемые по договору безвозмездного пользования
- — прочие
- АВР
- разрыв кольца
- трасформаторы тип ТМГ

Приложение 3.