




В – В (1:100) МОНТАЖНАЯ СХЕМА. ЛИСТ 1

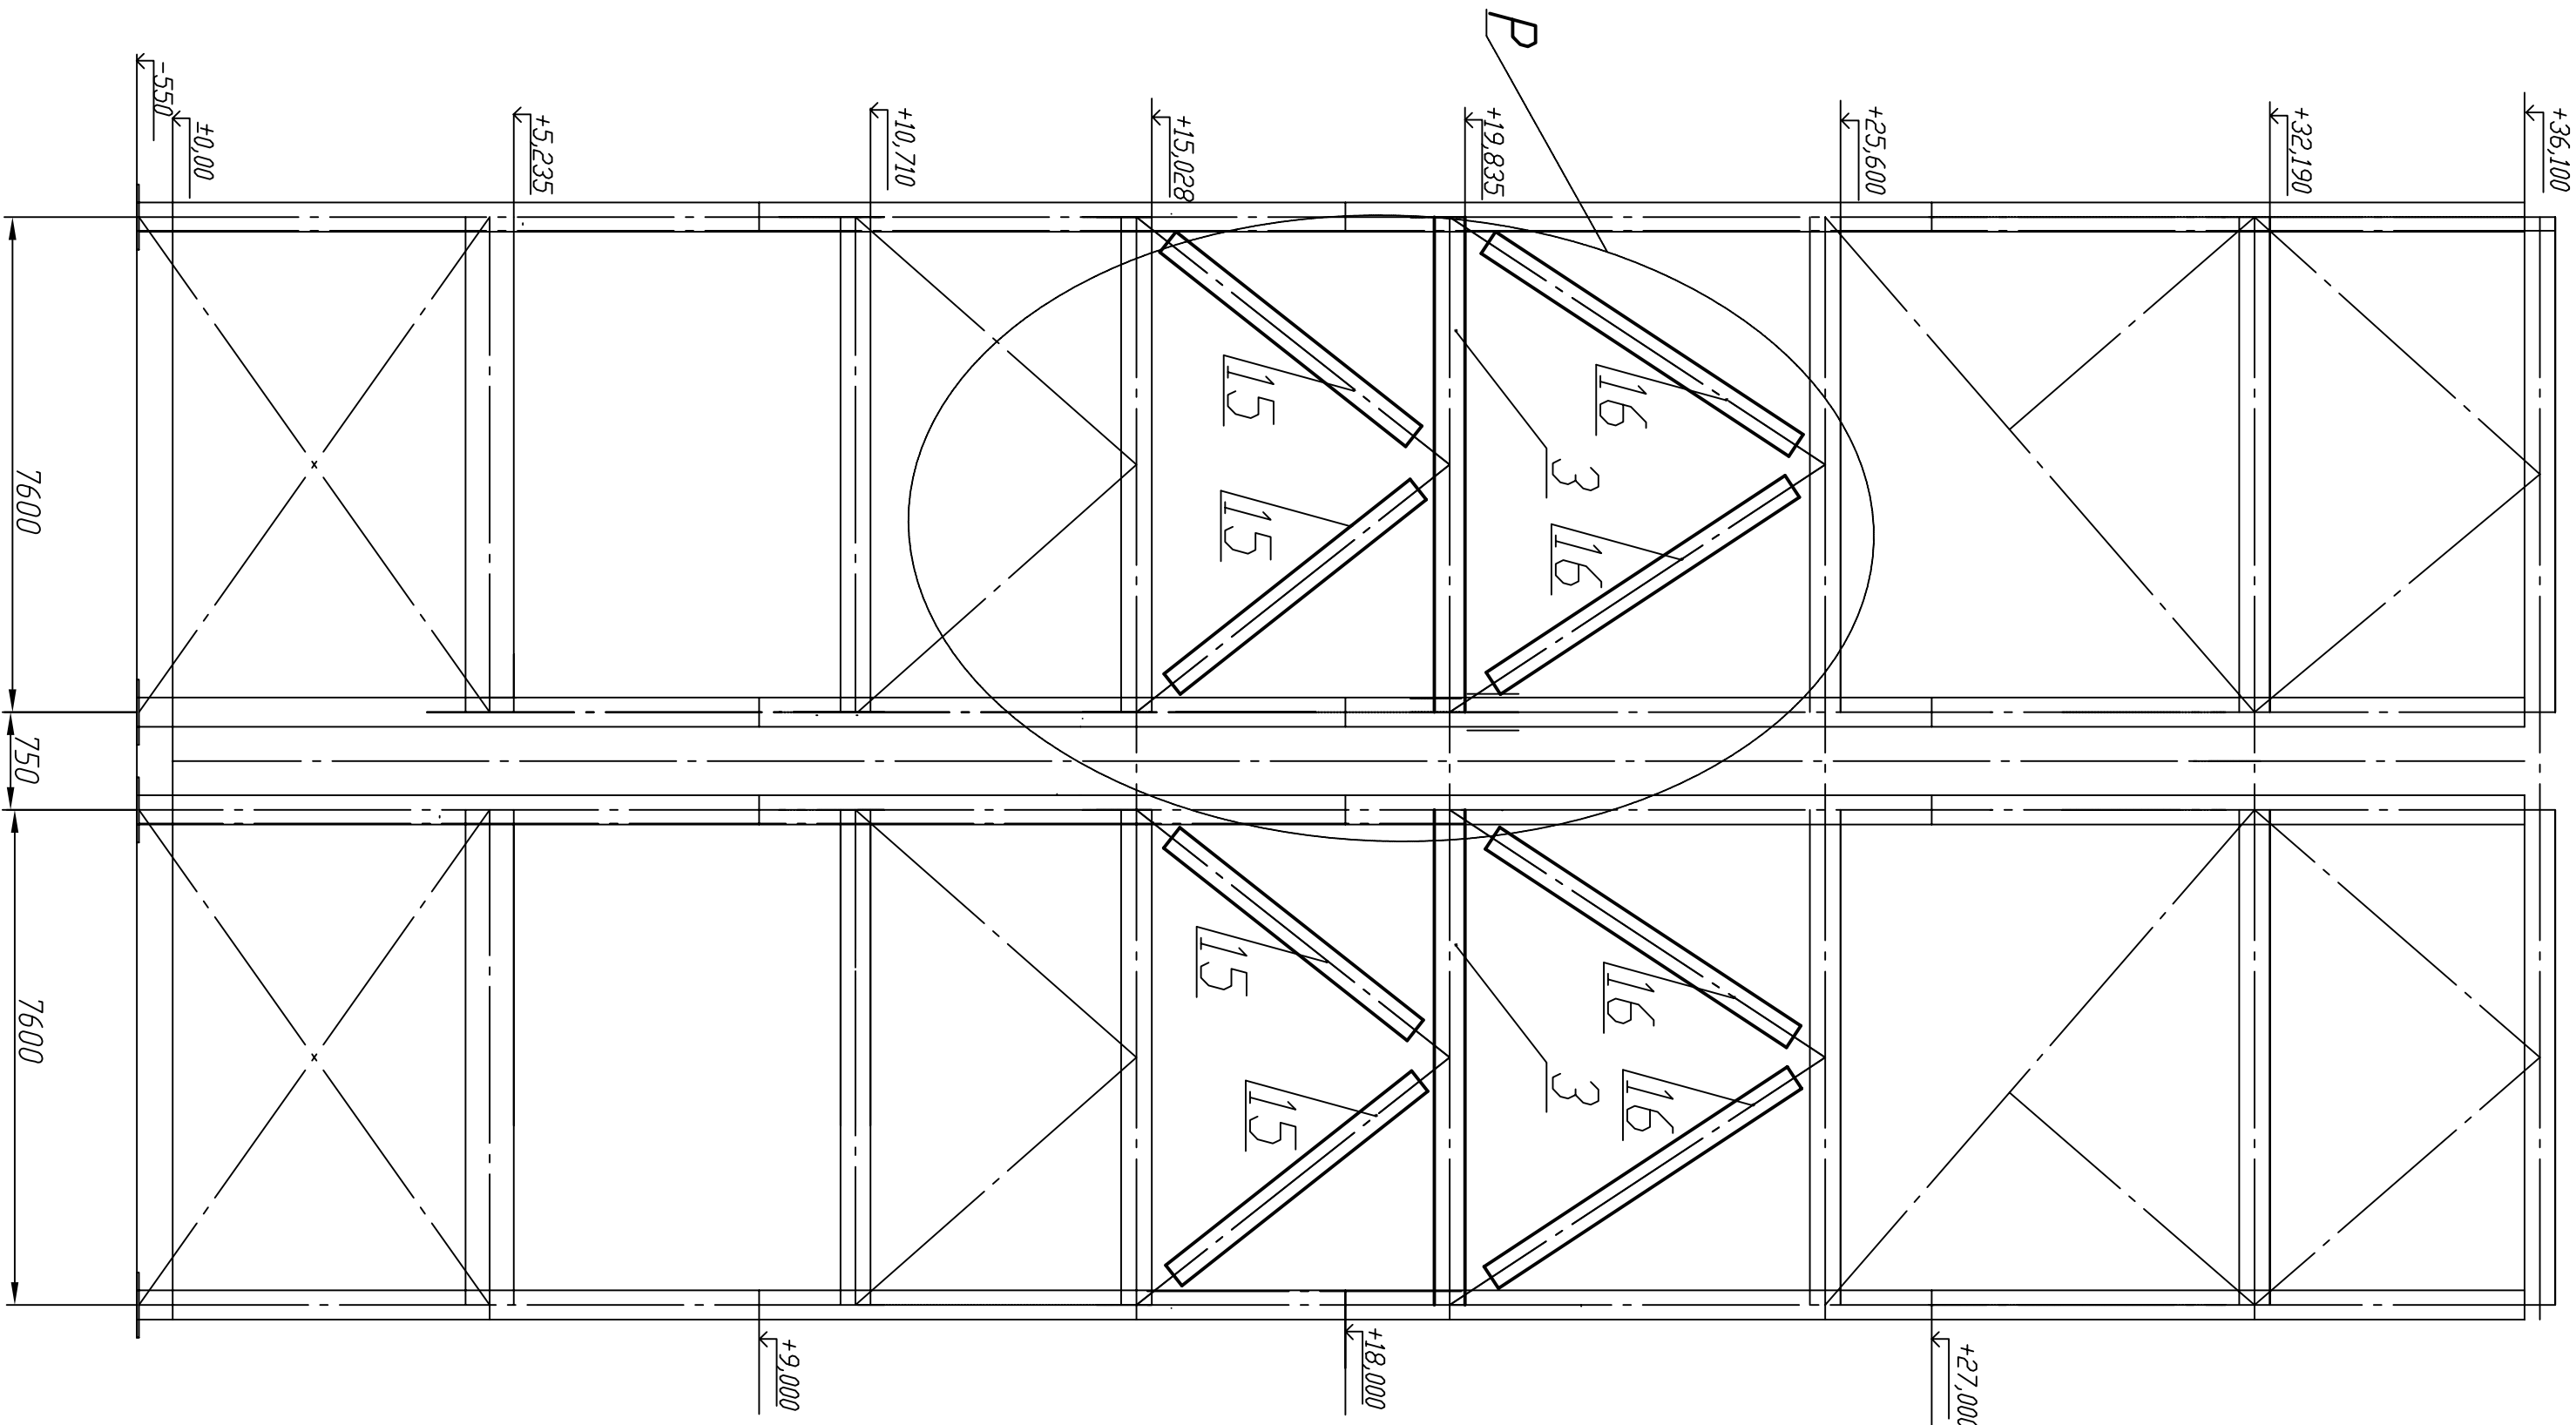

Г – Г (1:100) МОНТАЖНАЯ СХЕМА. ЛИСТ 1

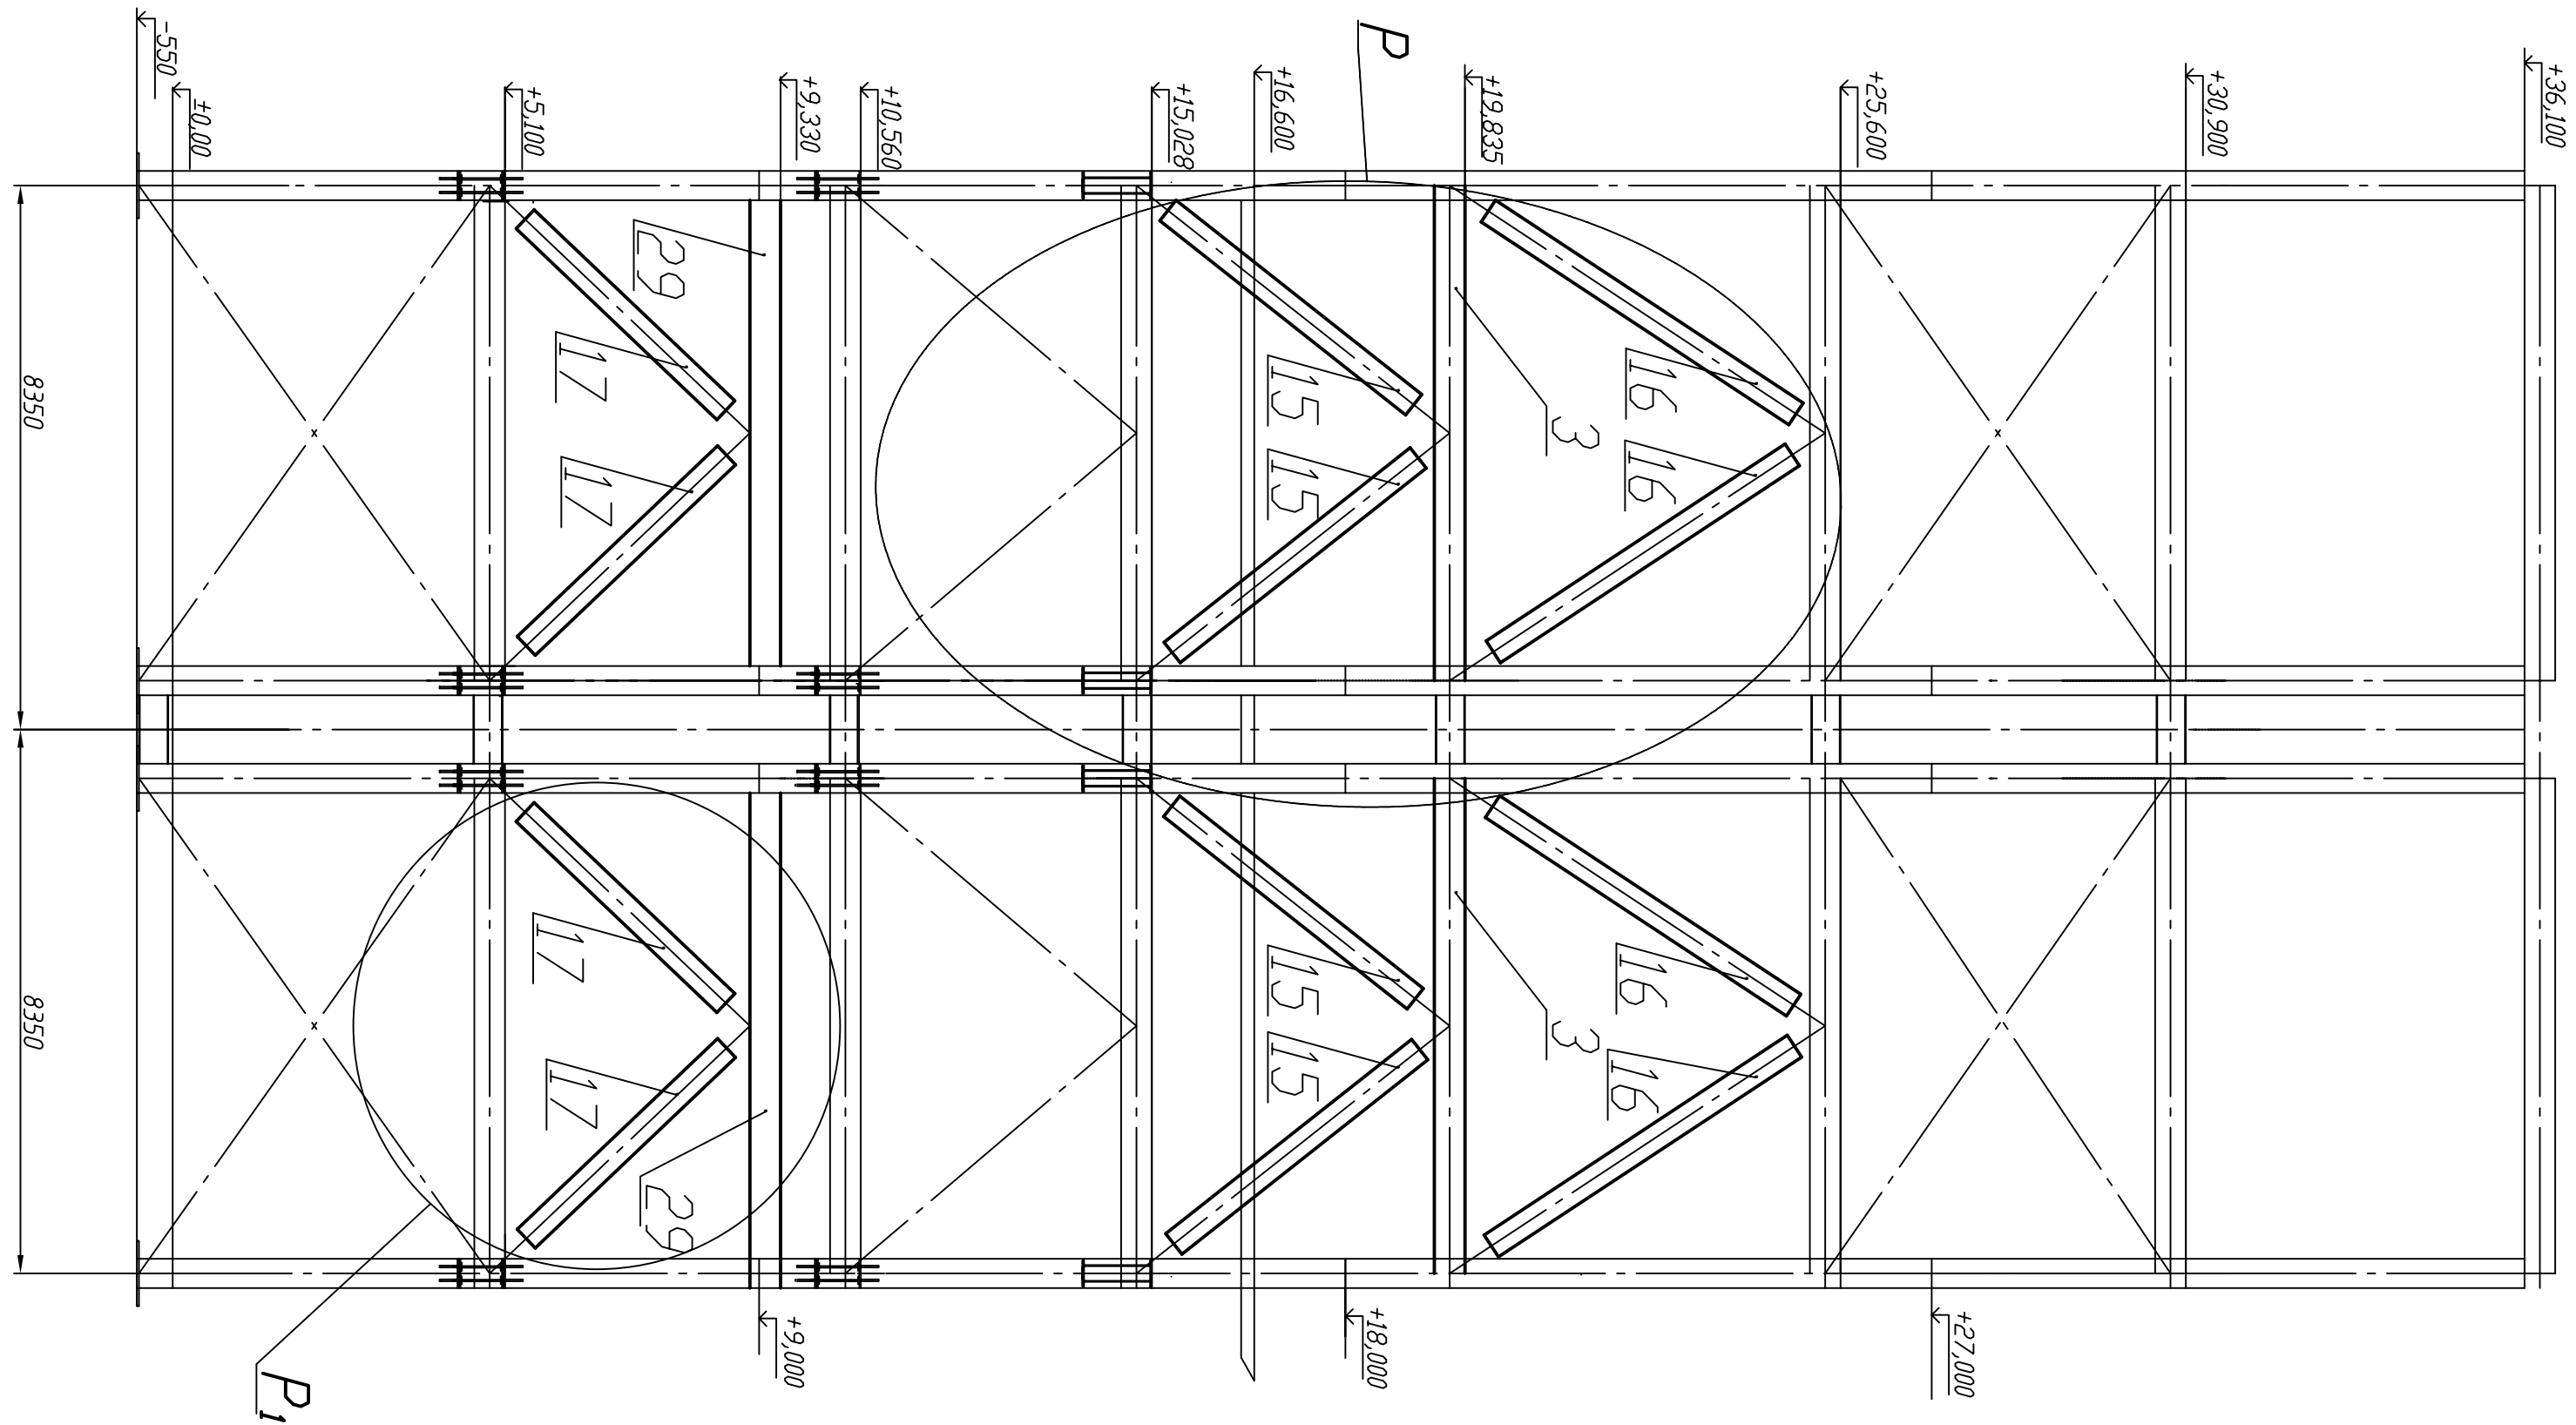

И<sub>1</sub> – И<sub>1</sub> (1:50) ЛИСТ 2

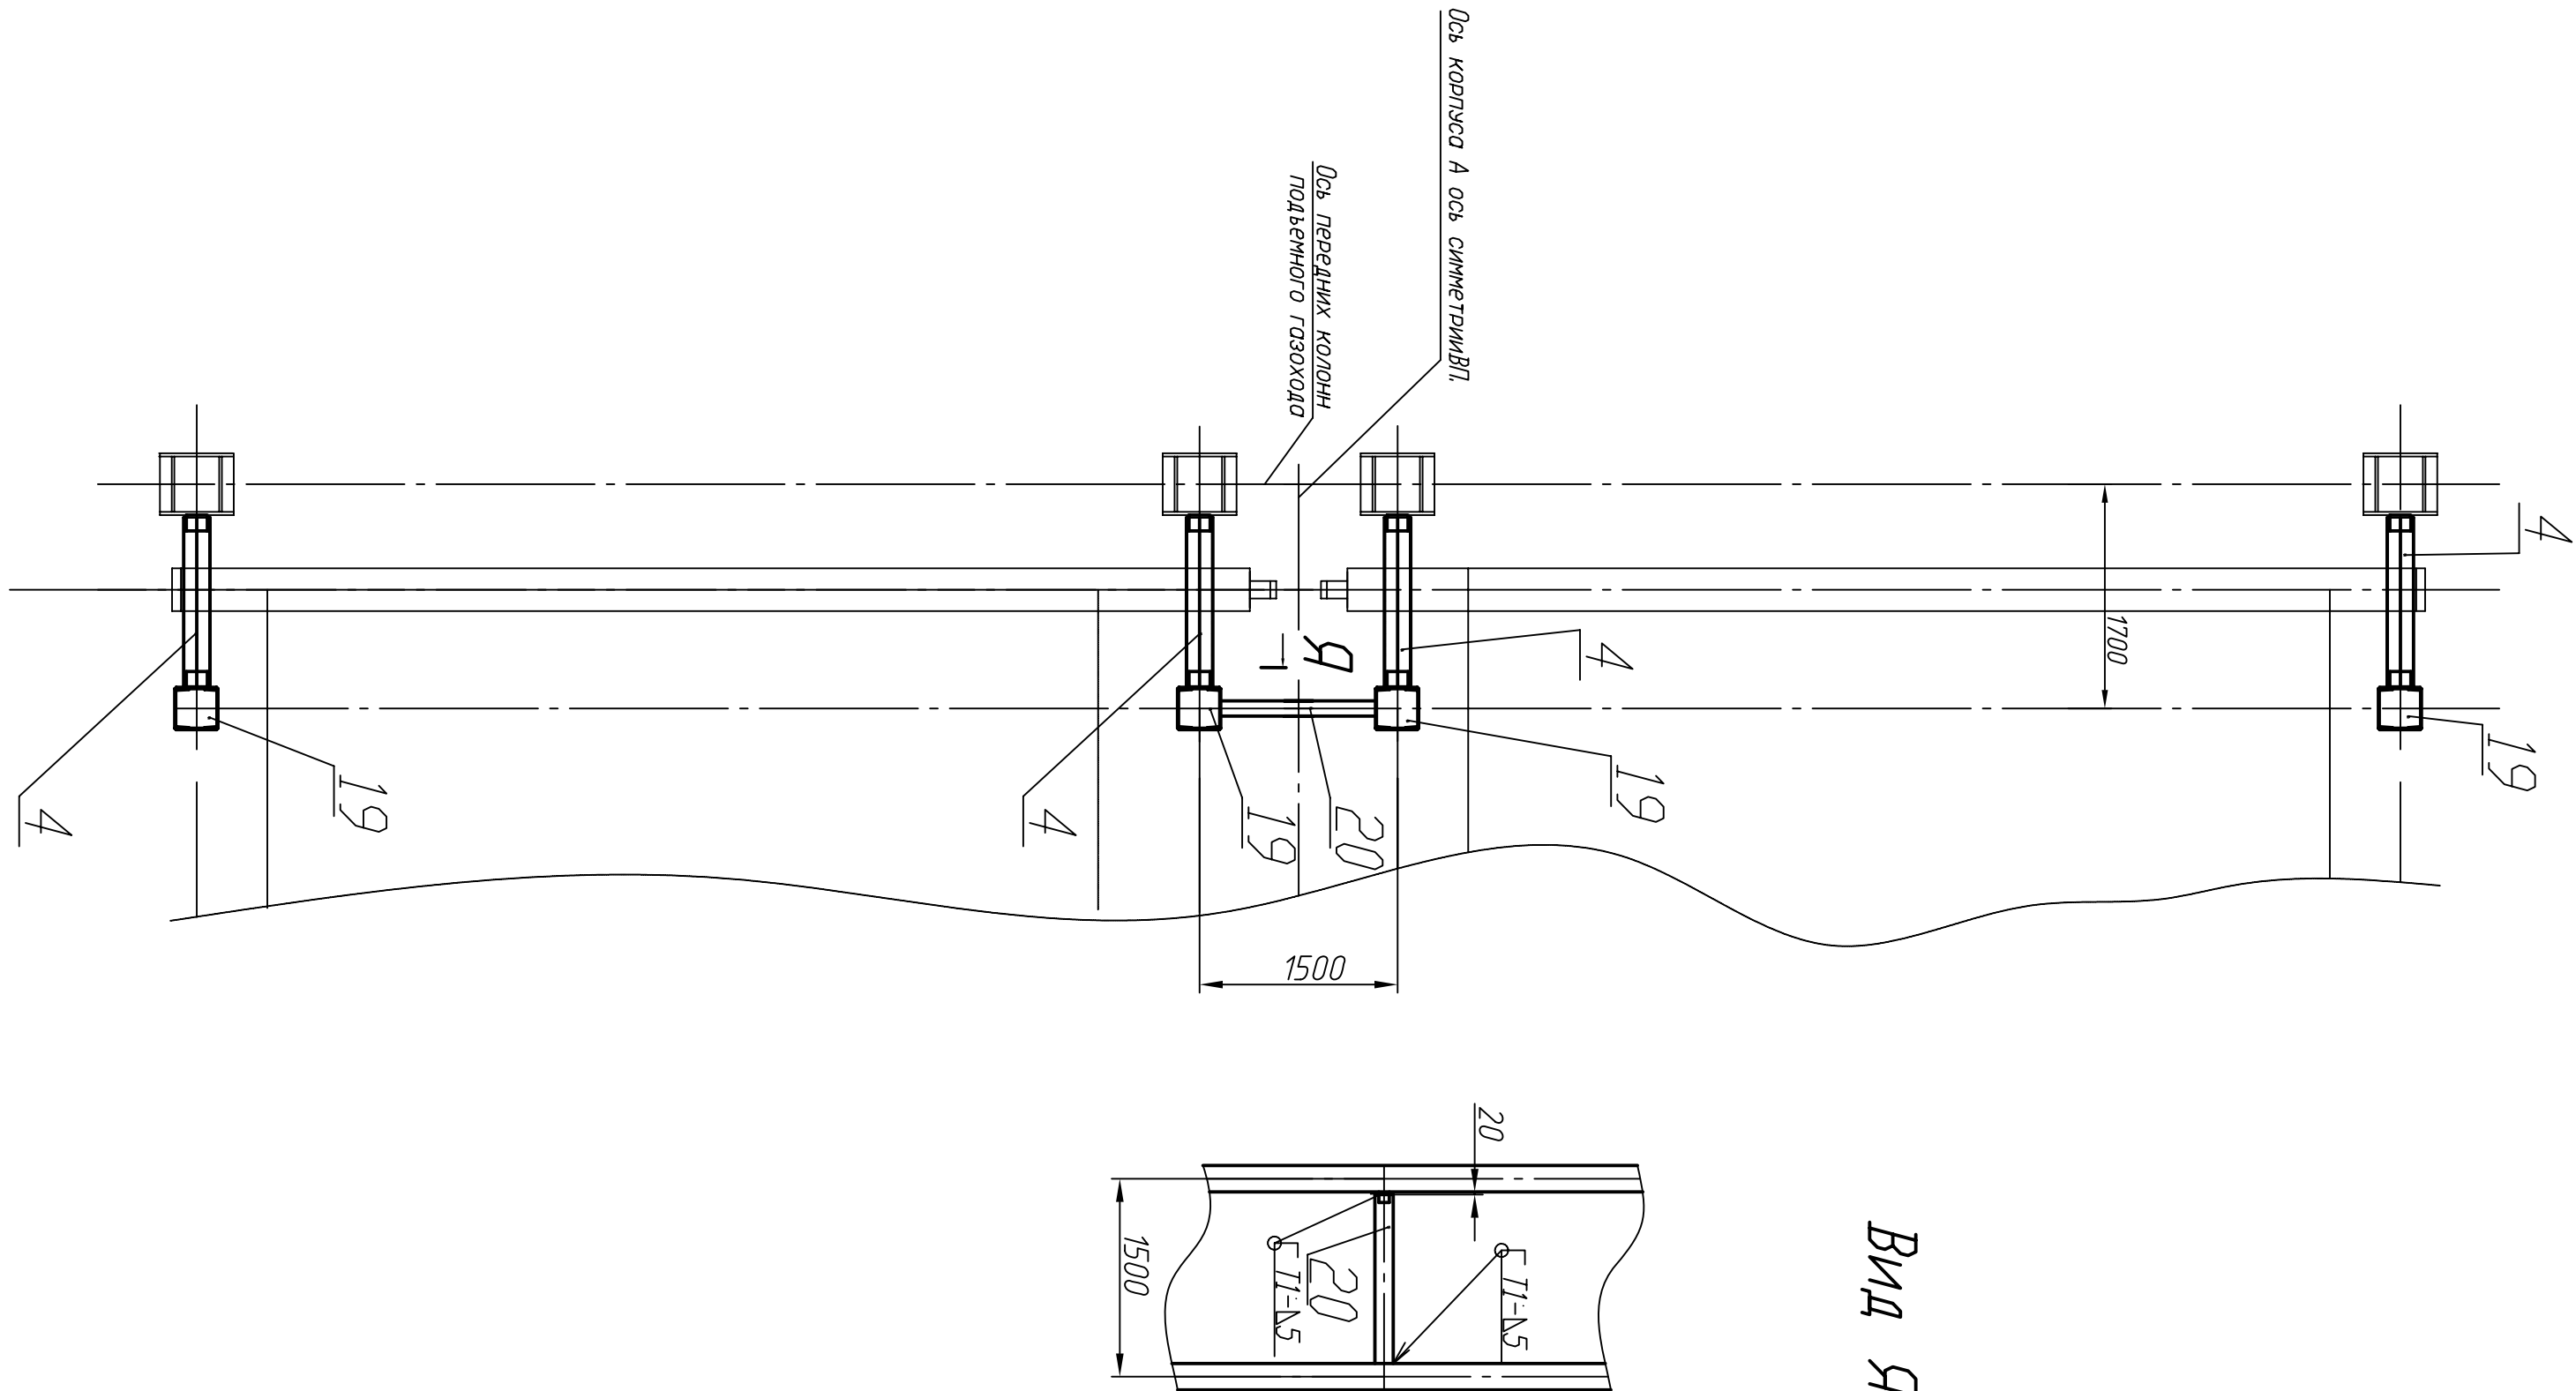

Вид Я