



II этаж

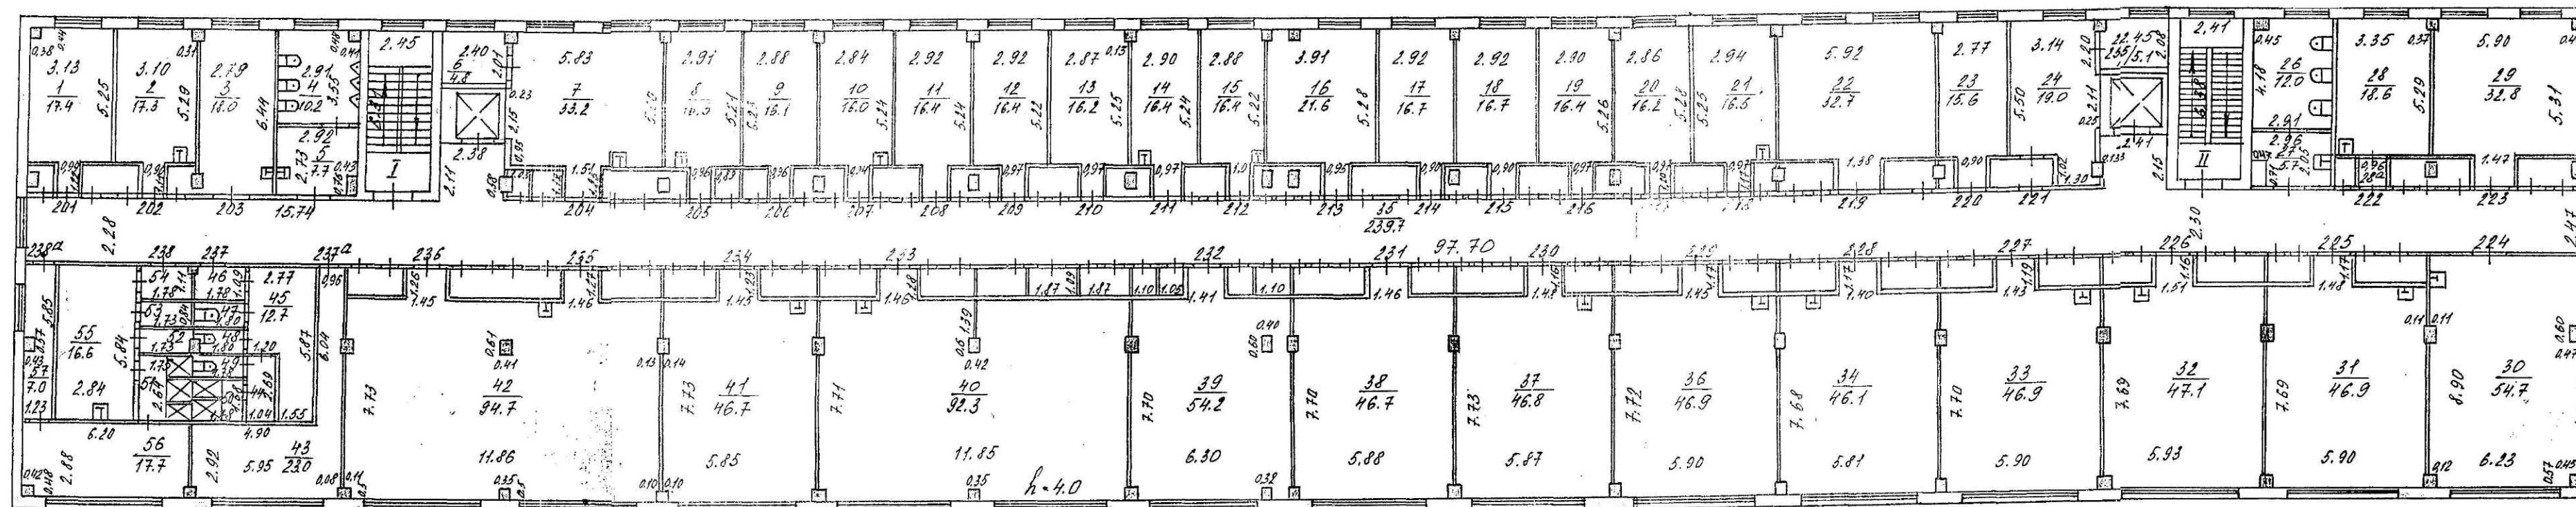

проект Ленина

РЕГИОН	ГОБНИНСК	Масштаб
Р.Ф.	ВАГО ТЕХНИЧЕСКОЙ ИНЖЕНЕРНОЙ	1:200
ЛИСТ	Плътный план на стрелке лит. А в г. Обинске по пр. Ленина, 86	
№	3	
ДАТА	ИНЖЕНЕР	ИНЖЕНЕР
30.05.2001	Валова	Валова
	гла инженер	Валова

III этаж

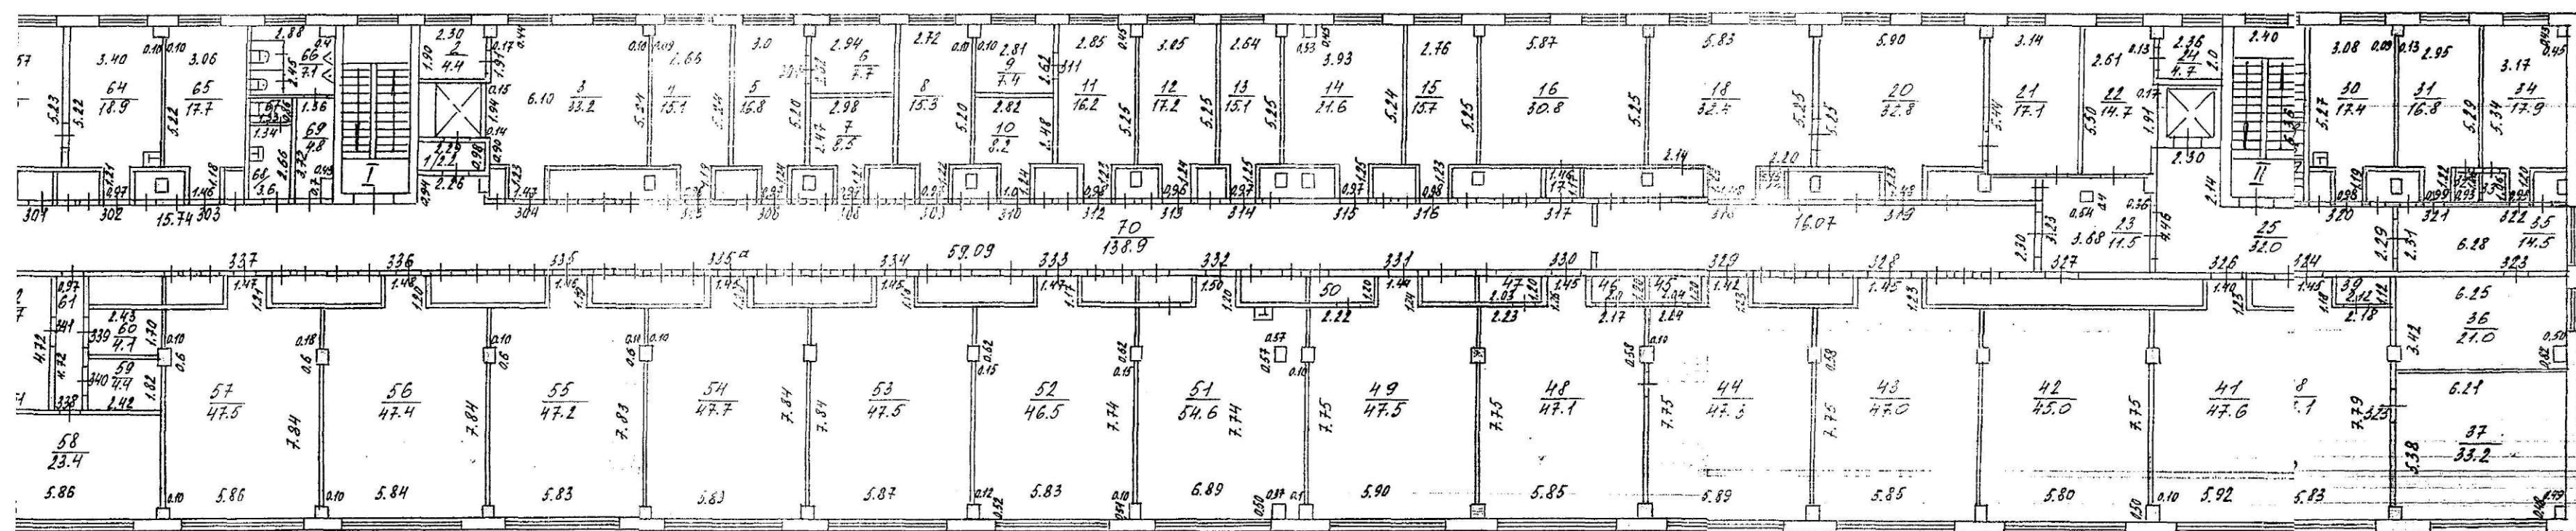

проспект Ленина


ЭТАЖНЫЙ ПЛАН  
здания Лит. А  
г. Омск  
пр. Ленина, 86

М 1:200

инженер Валова  
инженер Пряхина

П  
М  
Л  
Ш  
П

IV этаж

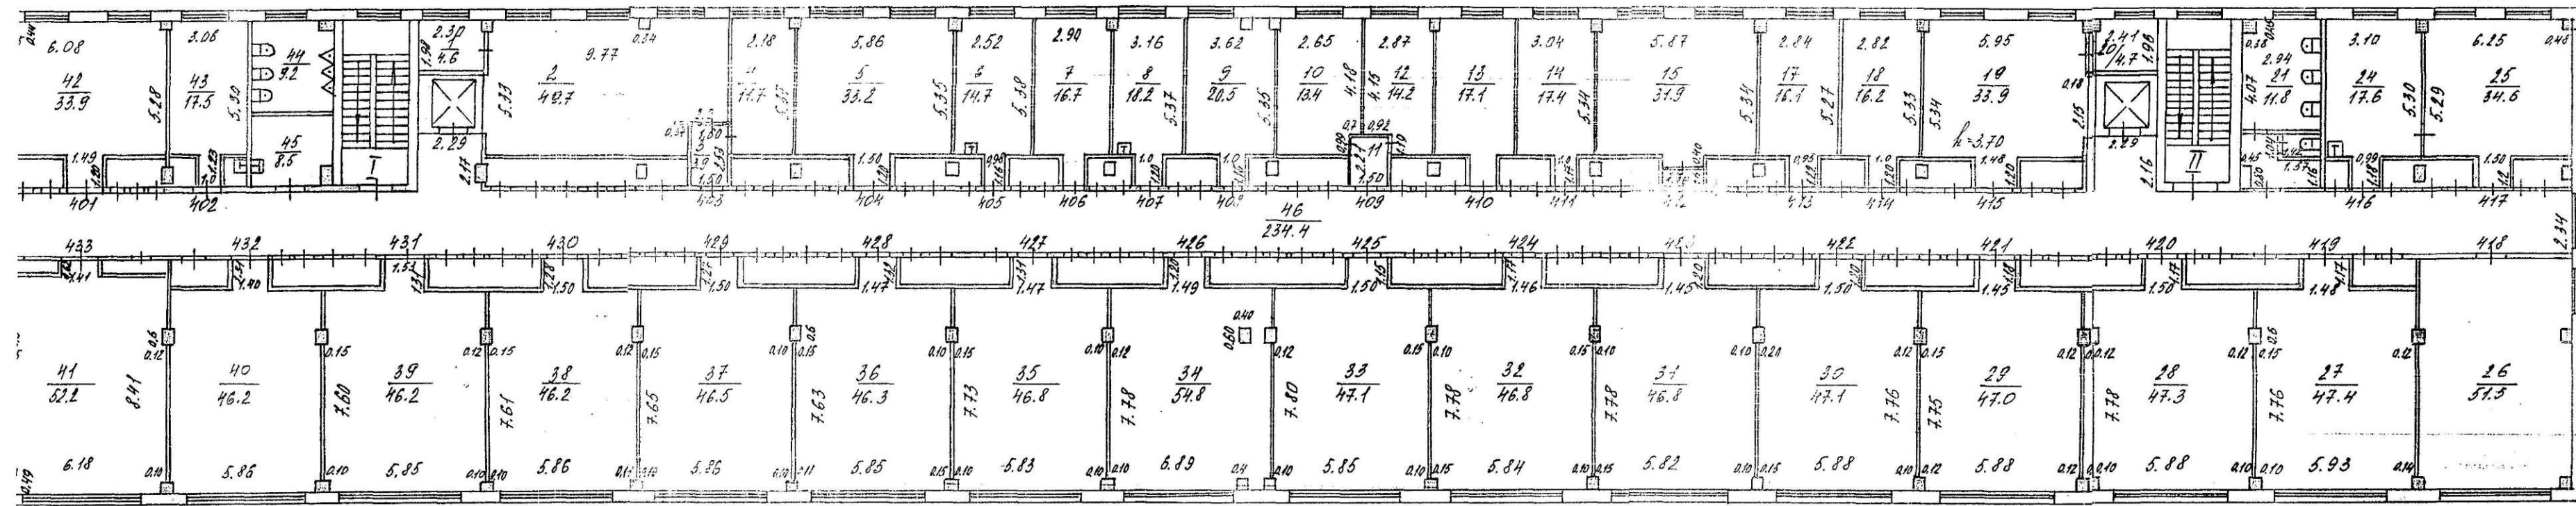

$2,17 \times 2,29 = 4,95 + 4,95 \approx 10 \text{ м}$   
2,

проект Ленина

ИЗДАНИЕ	ГОБНИНСК БЮРО ТЕХНИЧЕСКОЙ ИНВЕНТАРИЗАЦИИ	И.И.В.
Р.Ф.		М
ЛИСТ № 5	Постановный план на строительство лит. № в с. Обнинске по пр. Ленина, 86	1:200
ДАТА	ПОДПИСЬ	Ф.И.О.
30.05.2004г.	инженер	Валкова Вадим

Б  
2

Местонахождение владения

**ЭКСПЛИКАЦИЯ К ПЛАНУ СТРОЕНИЯ**

анее  
абор  
нвен  
№  
п/п

№  
п/п

ва р  
Све

Дата записей	Литера по плану	Этажи (начиная с подвальных и кончая мезонином)	№ помещений, квартир, торговых, складовых и пр.	№ комнат, кухонь, прихож., корид. и т. п. по схем. чертёж. строений	Назначение частей помещений (жилая комната, конторское помещение, классная комната, больничная палата, кухня, прихож., коридор, ванная, магазин, складочное помещение и т. п.)	Площадь по внутреннему обмеру (в кв. метрах)													
						Общая полезная	Формула вычисления площадей	В том числе					шкафы						
								предназначено под учредл., канцелярию и <i>офис</i>	жилая	торговая	складочная	промышленного назначения		служебная (подсобная)					
	II	48	туалет			1.4												1.4	
		49	туалет			1.4												1.4	
		50	душевая			2.9												2.9	
		51	душевая			4.2												4.2	
		52	подсоб. помещен.			1.4												1.4	
		53	подсоб. помещен.			1.5												1.5	
		54	тамбур			2.0												2.0	
		55	подсоб. помещен.			16.6												16.6	
		56	подсоб. помещен.			17.7												17.7	
		57	коридор			7.0												7.0	
		Итого по II этажу:					104.2			104.2								104.5	
	III	1	тамбур			2.2												2.2	
	304	2	кабинет			4.4		4.4											
	304	3	лаборатория			33.2		33.2											
	305	4	кабинет			15.1		15.1											
	306	5	кабинет			16.8		16.8											
	307	6	кабинет			7.7		7.7											
	308	7	кабинет			8.5		8.5											
	309	8	кабинет			15.3		15.3											
	311	9	кабинет			7.4		7.4											
	310	10	кабинет			8.2		8.2											
	312	11	кабинет			16.2		16.2											
	313	12	кабинет			17.2		17.2											
	314	13	кабинет			15.1		15.1											
	315	14	кабинет			21.6		21.6											
ВСЕГО																			

Подпись исполнителя *Волков*

Подпись контролера

\* В случае использования помещения не по назначению обязательно указывать в знаменателе, под что используется

Кладовые владения

г. Обнинск, пр. Ленина, 86

ЭКСПЛИКАЦИЯ К ПЛАНУ СТРОЕНИЯ

Этажи (начиная с подвальных и кончая мезонином)	№ помещений, квартир, торговых, складовых и пр.	№ комнат, кухонь, прихож., корид. и т. п. по схем. чертеж. строения	Назначение частей помещен. (жилая комната, конторское помещение, классная комната, больничная палата, кухня, прихож., коридор, ванная, магазин, складочное помещение и т. п.)	Площадь по внутреннему обмеру (в кв. метрах)							Высота помещений по внутреннему обмеру в метрах (от пола до потолка)	
				Общая полезная	Формула вычисления площадей	В том числе						шкафы
						предназначено под утиль	жилая	торговая	складочная	промышленного назначения		
16	15	кабинет	15.7	15.7						3.70		
17	16	лаборатория	30.8	30.8								
17	17	тамбур	1.7						1.7			
18	18	лаборатория	32.4	32.4								
	19	кладовая	1.4						1.4			
19	20	лаборатория	32.8	32.8								
	21	раздевалка	17.1						17.1			
	22	кабинет	14.7	14.7								
	23	коридор	11.5						11.5			
	24	кабинет	4.7	4.7								
	25	коридор	32.0						32.0			
	26	умывальник	3.5						3.5			
	27	туалет	10.1						10.1			
	28	туалет	1.6						1.6			
	29	умывальник	1.8						1.8			
	30	кабинет	17.4	17.4								
	31	кабинет	16.8	16.8								
	32	кладовая	1.0						1.0			
	33	кладовая	0.9						0.9			
	34	кабинет	17.9	17.9								
	35	коридор	14.5						14.5			
	36	кабинет	21.0	21.0								
	37	Библиотека	33.2	33.2								
	38	Библиотека	47.1	47.1								
	39	кладовая	2.4						2.4			
	40	кладовая	1.2						1.2			
	41	лаборатория	47.6	47.6								
ВСЕГО												

геля *Болма*

Подпись контролера *Григорьев*

ваня помещения не по назначению обязательно указывать в знаменателе, под что используется.