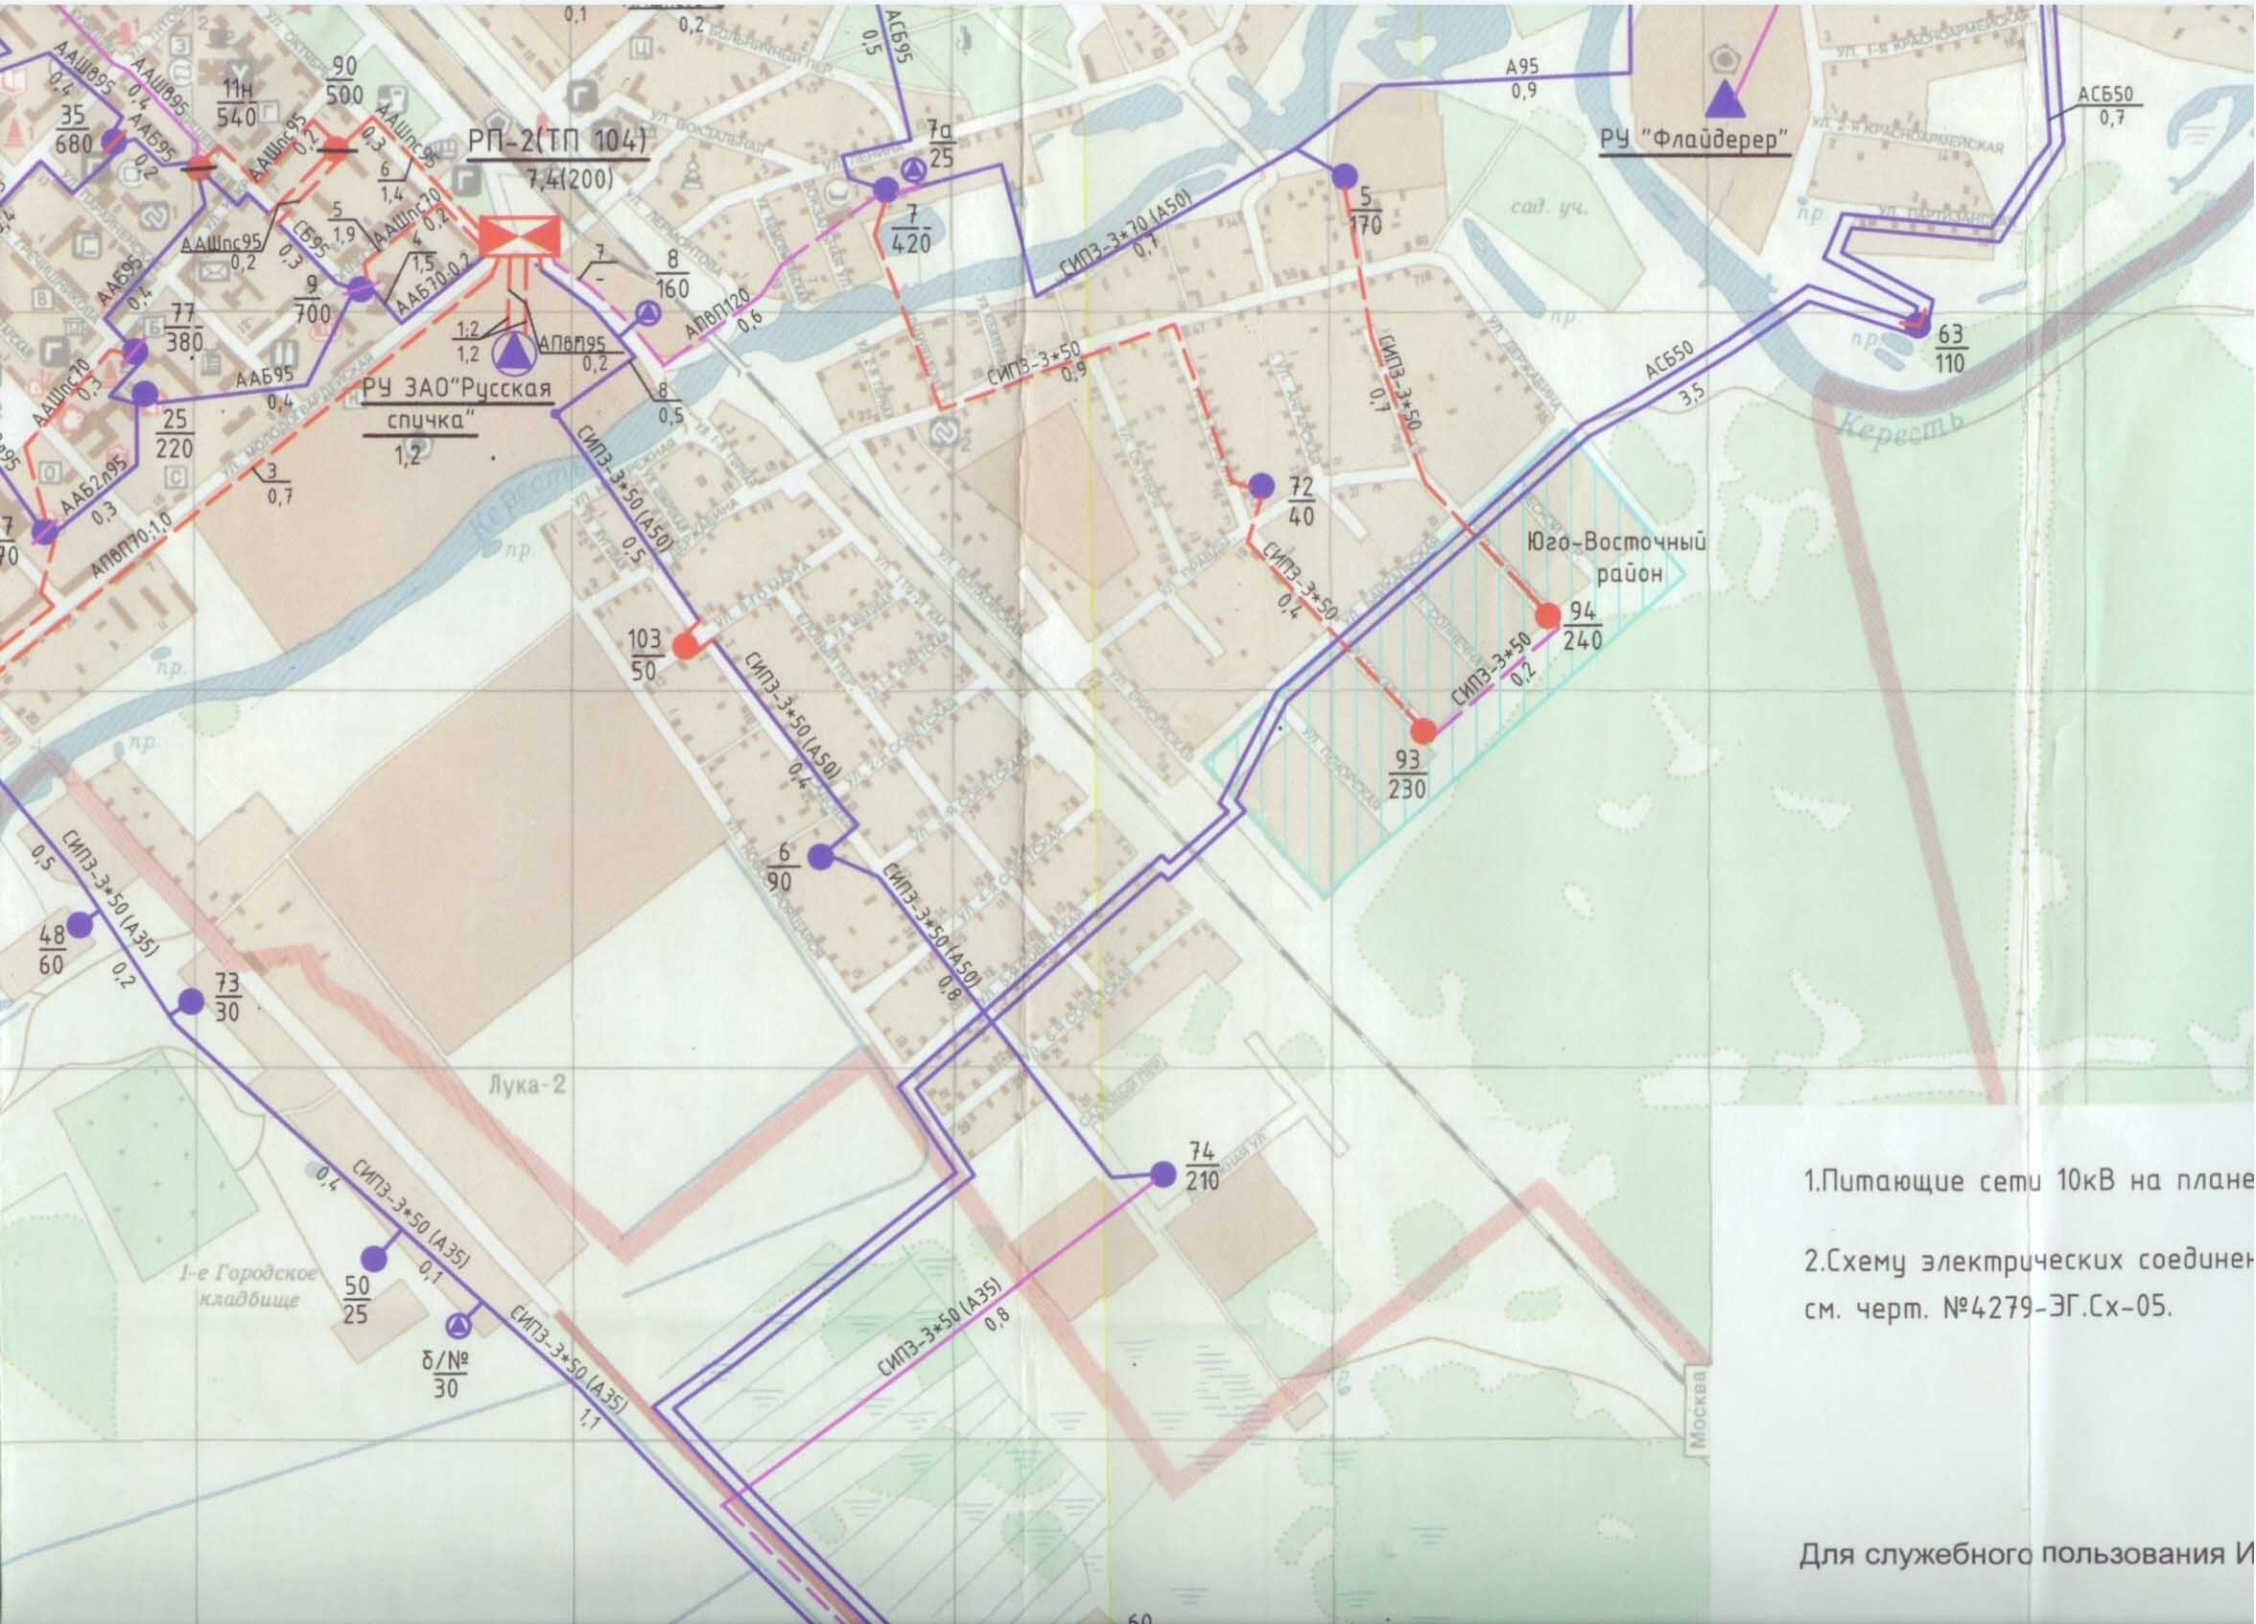

1.Питающие сети 10кВ на плане

2.Схему электрических соединен
см. черт. №4279-ЭГ.Сх-05.

Для служебного пользования И