



МОСТОВЫЕ ЭЛЕМЕНТЫ				МАССА	
ПОС	НАМЕНОВАНИЕ	КОИ	МАТЕРИАЛ	ЕД.ИЗМ.	КГ
1	ОСТ 34-42-558-84 ТРУБА 57х3	0.736 м	2017/14-3-180-2004	4.00	
2	ОСТ 34 10 699-97 ОТВОД С 90°	2017/14-3-180-2004	0.50		
57х3.0					

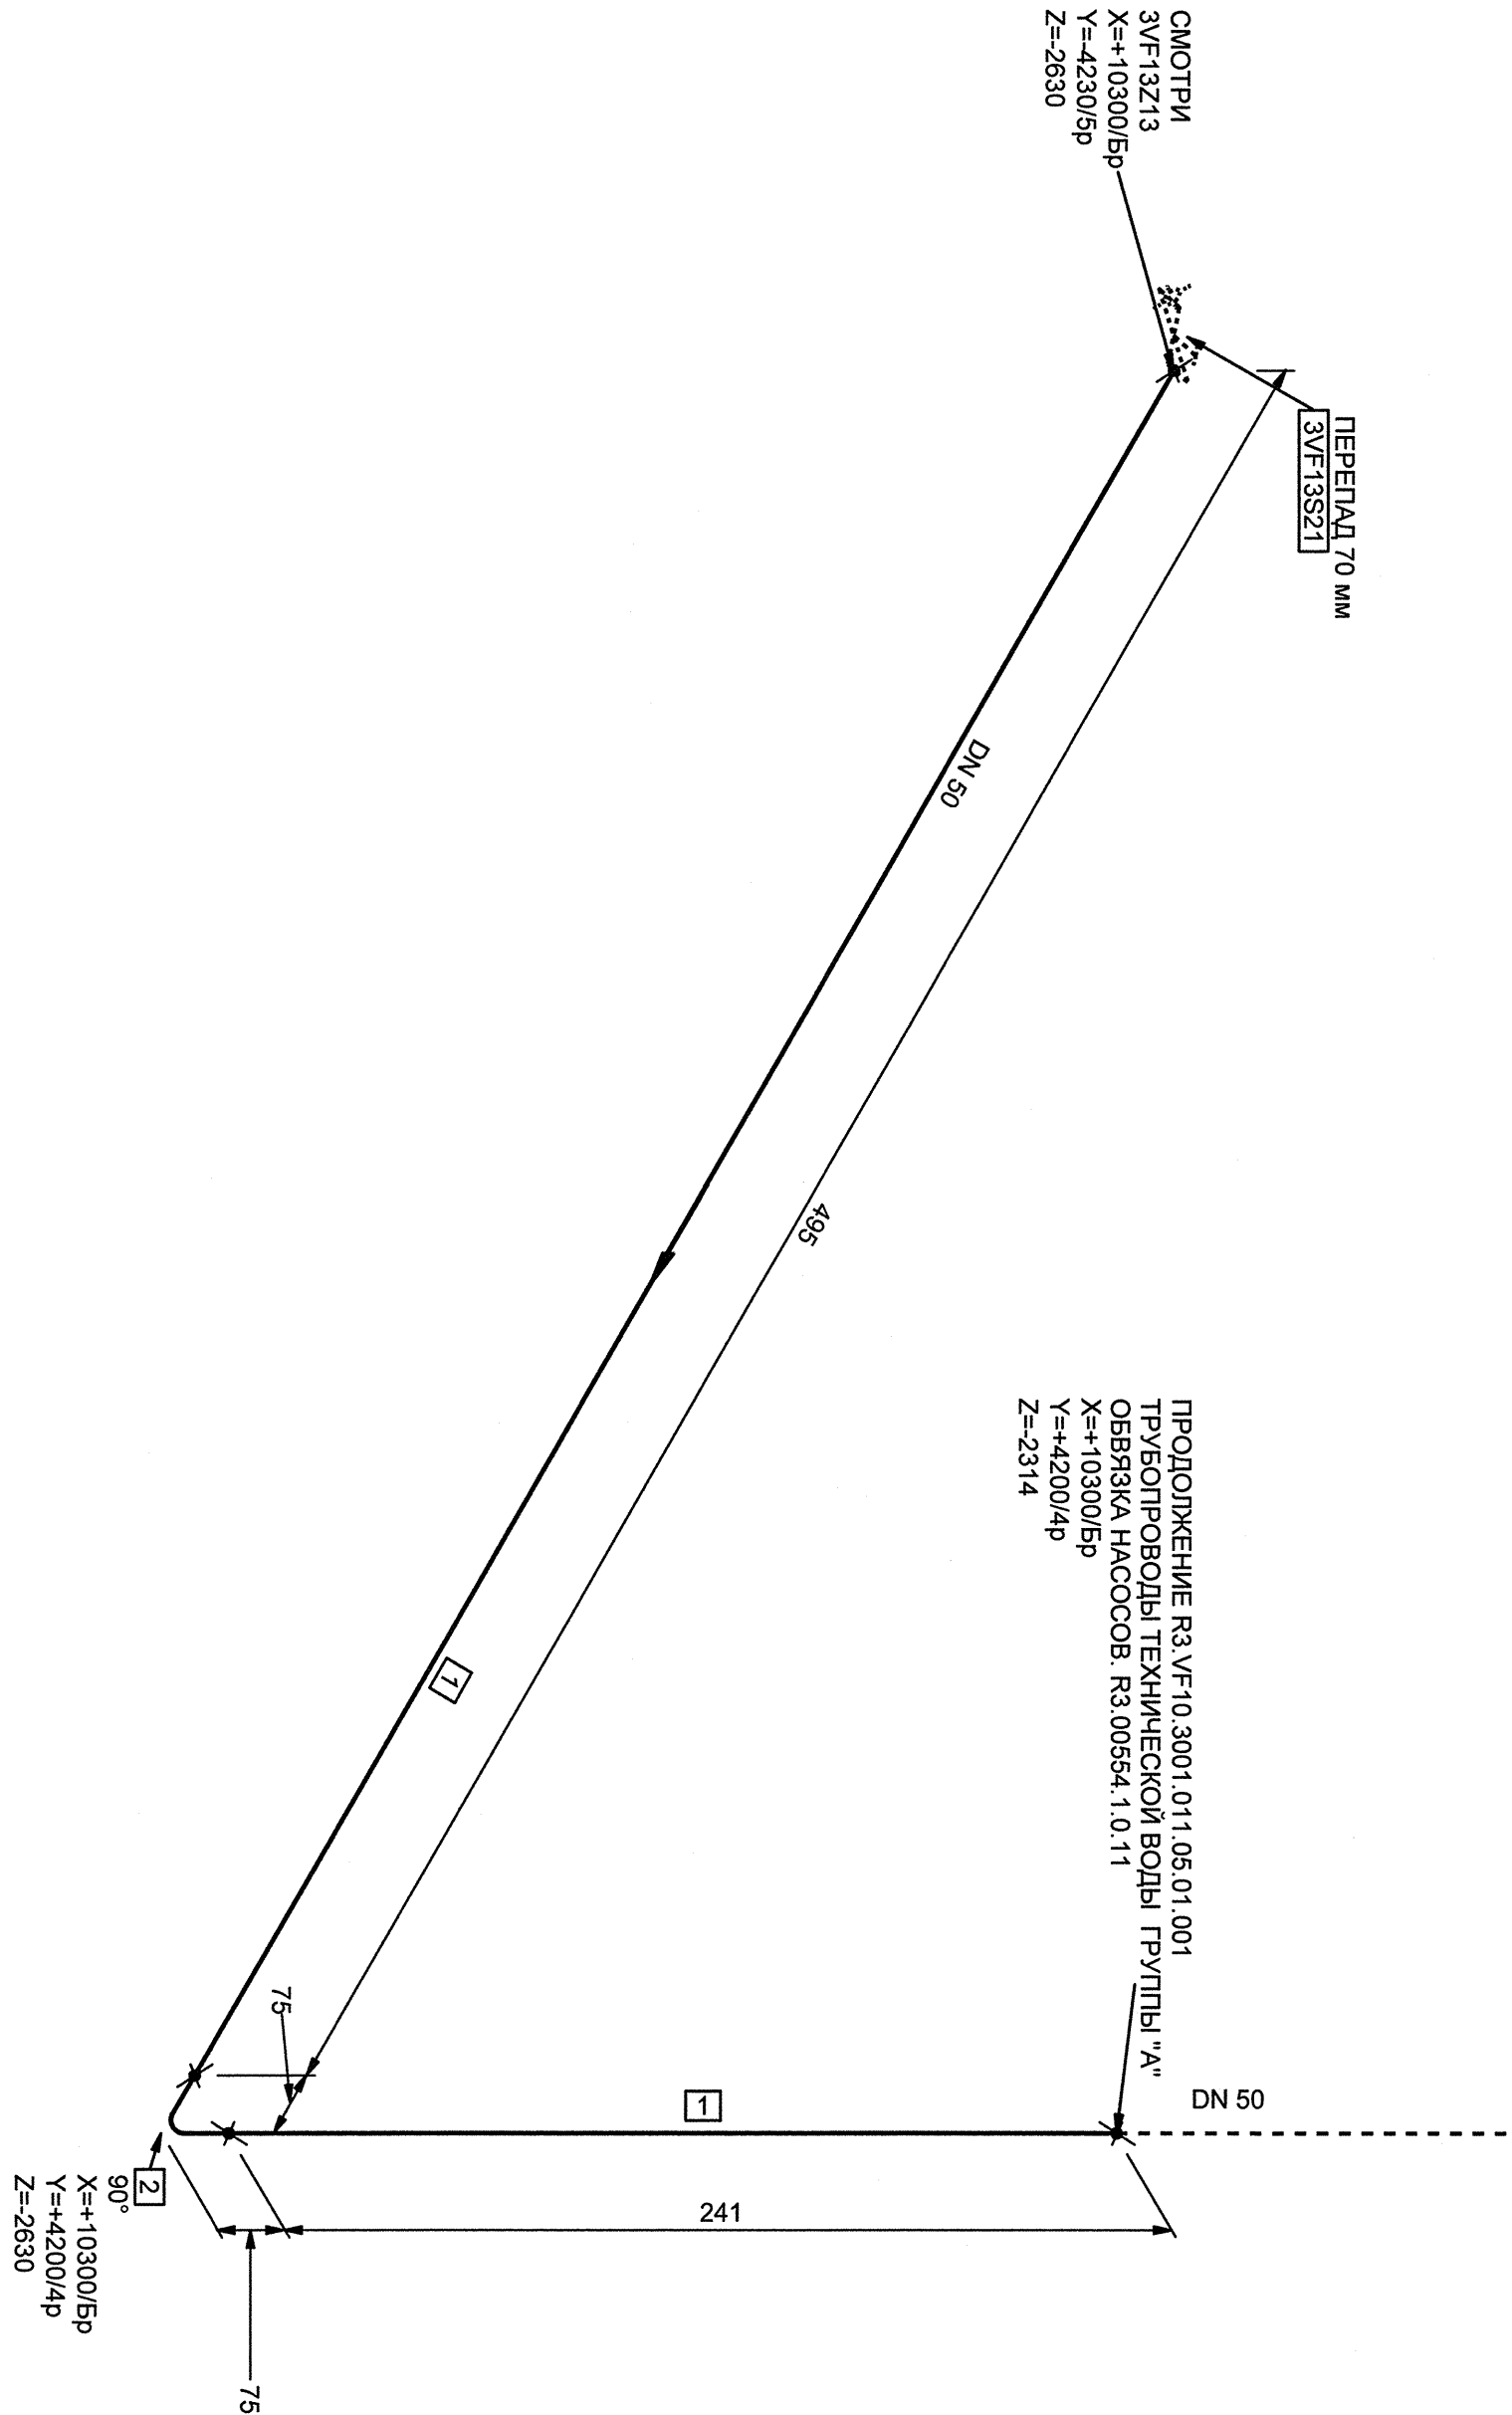

Номер трубопровода - II
Подведомственность - ПНАЭГ 7-008-89
Классификационное обозначение по НП-001-97 - 2НО
Группа по ПНАЭГ 7-008-89 - С
Класс безопасности по НП-001-97 - 2
Категория сейсмостойкости по НП-031-01 - I
Расчетные параметры: Рр= 0.30 МПа, tр=70°С
Параметры гидрокислания: Рг=0.45 МПа, t не менее 5°С
Среда- Техническая вода группы А

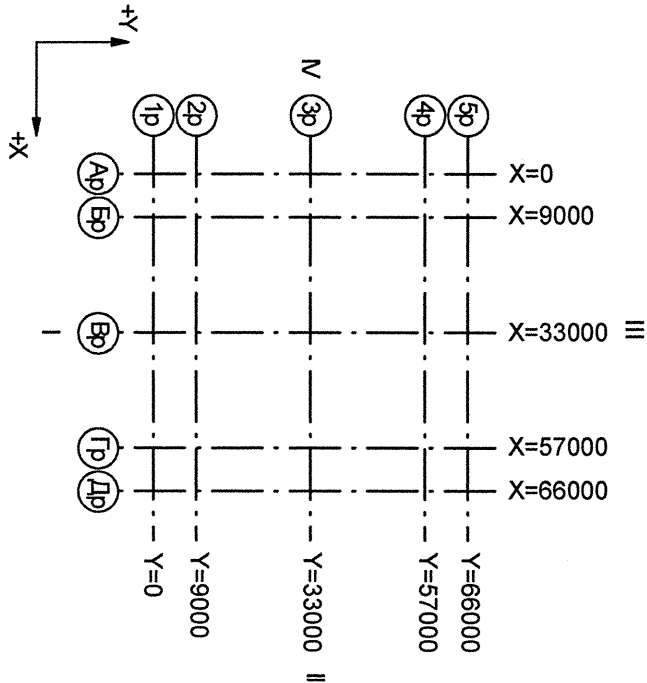

Изм.	Конт. №	Лист	№ док.	Подпись	Дата
Изм. 1	000000	1	000000	0000/0000	0000/0000
Изм. 2	000000	1	000000	0000/0000	0000/0000
АРХИВНЫЙ ЭКЗЕМПЛАР

Изм. № подл. Р3.00554.1.1.11
Лист 19

Р3 VF10.3072.011.05.01.013

Ростовская АЭС Блок 3

Разное отделение
Трубопроводы теплоносителя группы "А" на обвязку
Изометрический чертеж
3VF13Z23

Статус Лист Листов
Р 1 1

ОАО "ПНАЭГТ"
2013