


МОНТАЖНЫЕ ЭЛЕМЕНТЫ				МАСШ. ЕДИЦ. КР	
ПОЗ	НАИМЕНОВАНИЕ	КОП	МАТЕРИАЛ		
1	ОСТ 34-42-568-84 ТРУБА 182	10941 М	2017 14.3-180-2004	0.79	
2	ОСТ 34-42-573-84 ТРОУНИК РАВНОПРОВОДНОЙ 15-4	1	20 ГОСТ 1050-88*	0.09	
3	3УФ13У85 ОТОПА НЕГОЛОВИЧНАЯ	1		-	

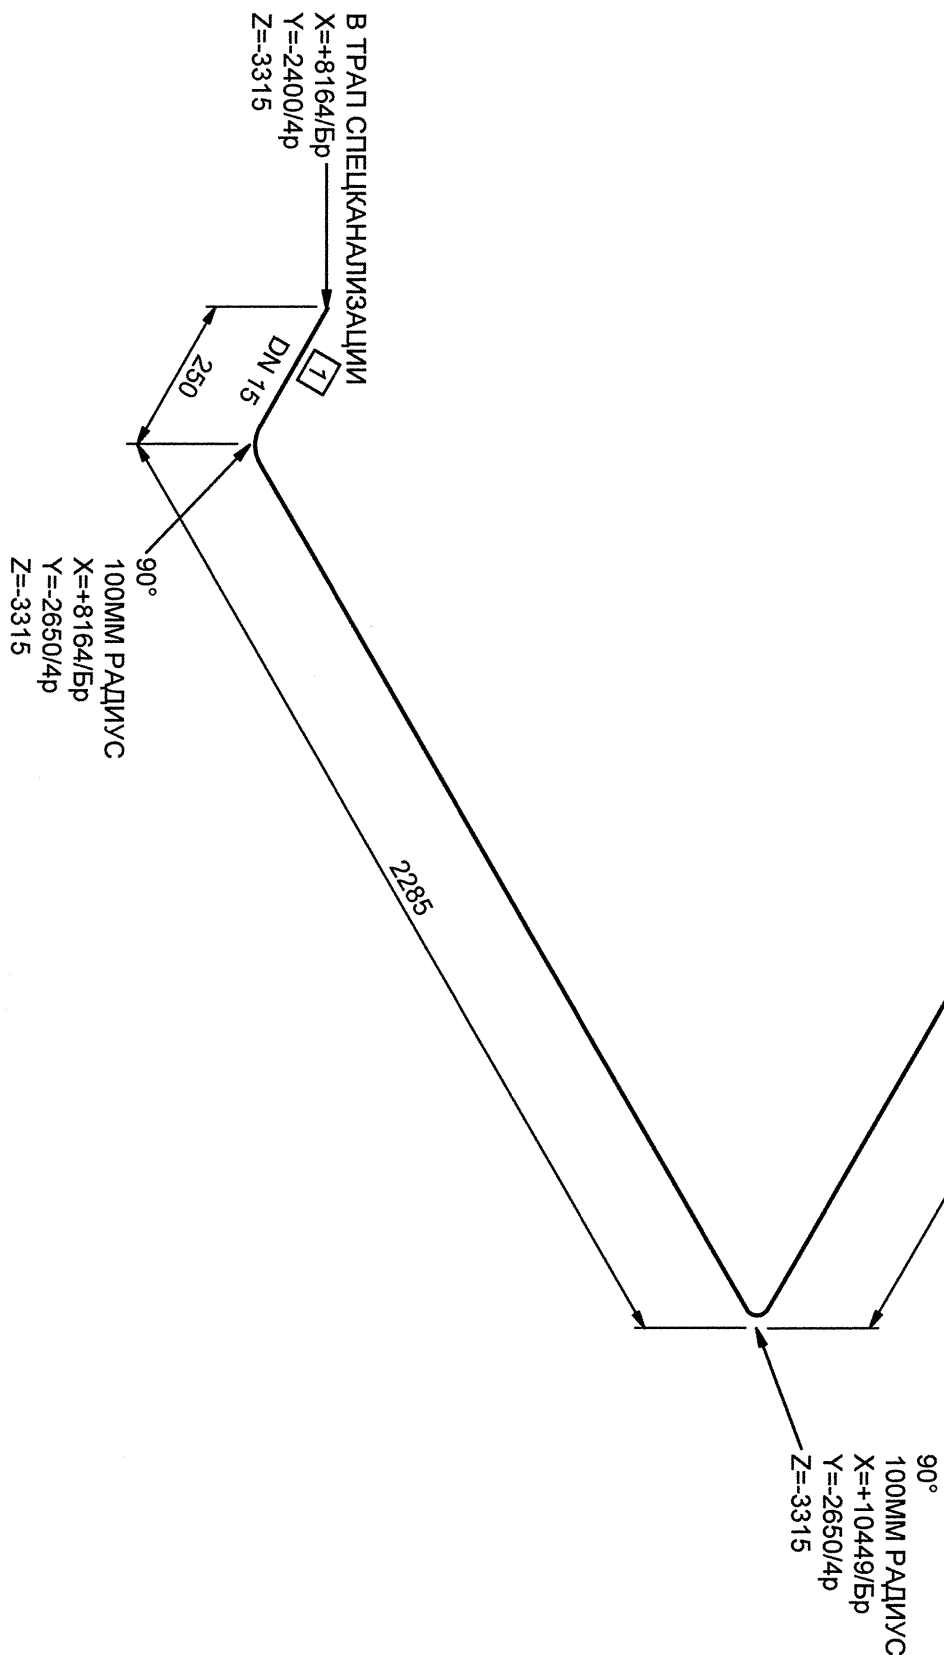

АРХИВНЫЙ  
ЭКЗЕМПЛАР

Изм. № подл. РЗ.00554.1.1.11  
Лист 22

РЗ.УФ-10.3072.011.05.01.016

Ростовская АЭС Блок 3

Изм.	Конт. у.	Лист	№ док.	Подпись	Дата
Иск. 1к.	Сухарев	6/464	17/27		
Подв. вкл. иск.	Иск.	6/464	17/27		
Подв. иск. гр.	Березина	6/464	17/27		
Комп.	Григорьев	6/464	17/27		
Вариантное описание					
Трубопровода, указанные группы "А" на обозначении					
Изометрический чертёж					
3УФ-13220		Страница	Лист	Листов	
		Р	1	1	
ОАО "НИКАЭТ" 2013					