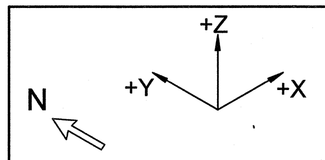

МОНТАЖНЫЕ ЭЛЕМЕНТЫ				
ПОЗ	НАИМЕНОВАНИЕ	КОЛ	МАТЕРИАЛ	МАССА ЕД-ЦЫ, КГ
1	ОСТ 34-42-658-84 ТРУБА 18х2	2.237 М	20ТУ 14-3-190-2004	0.79

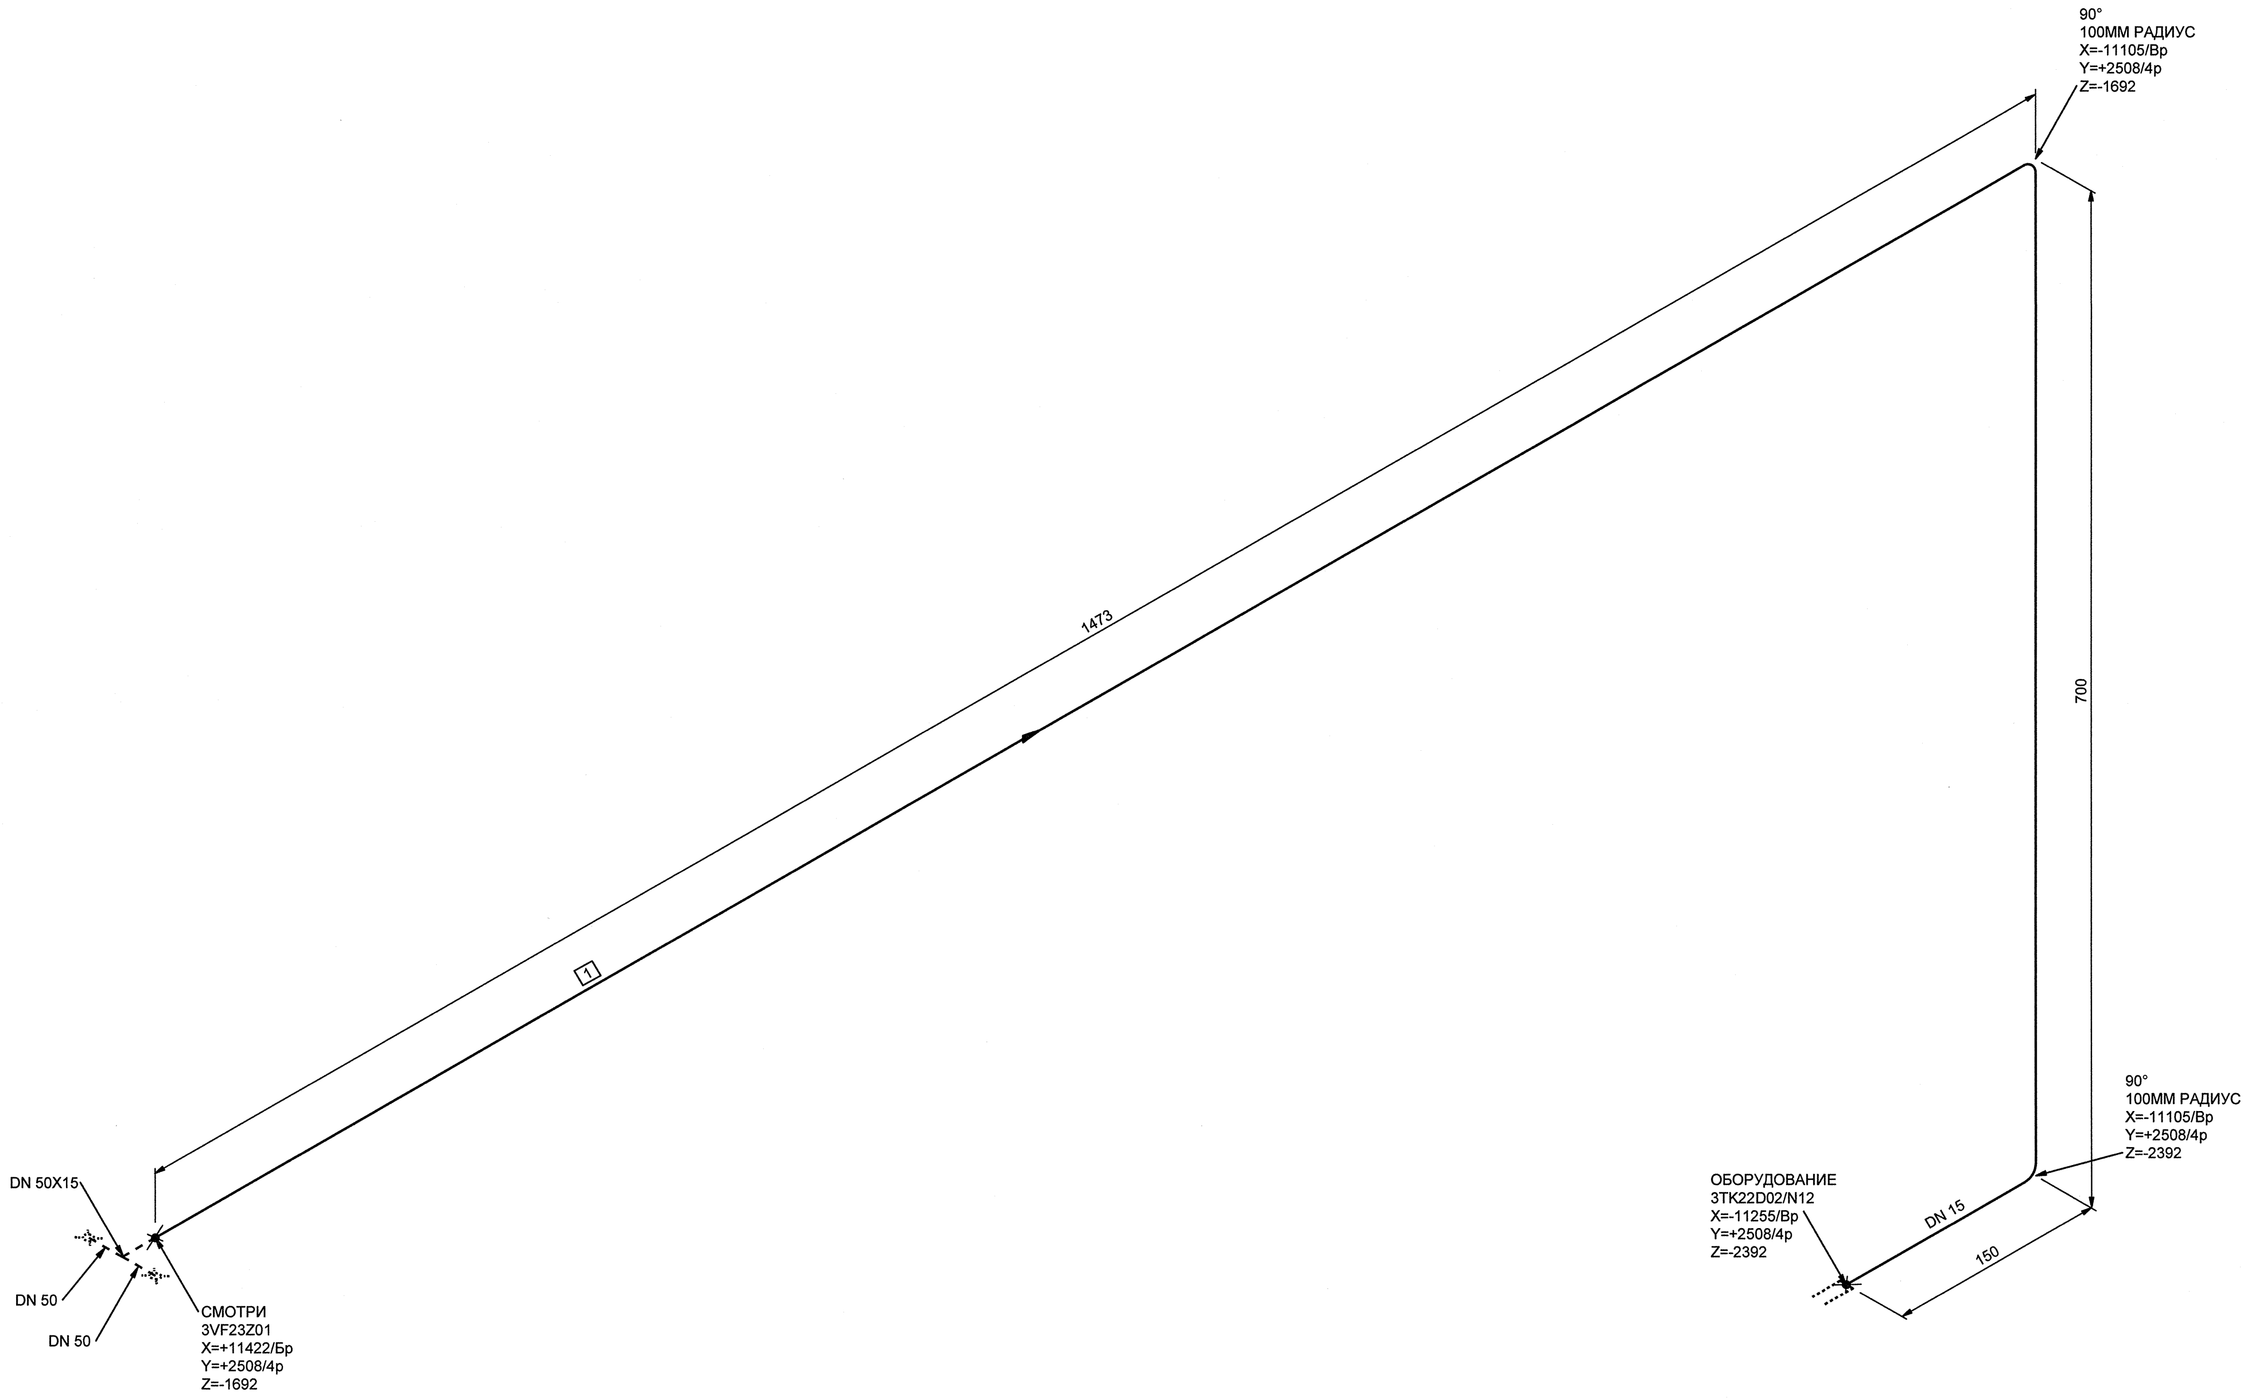

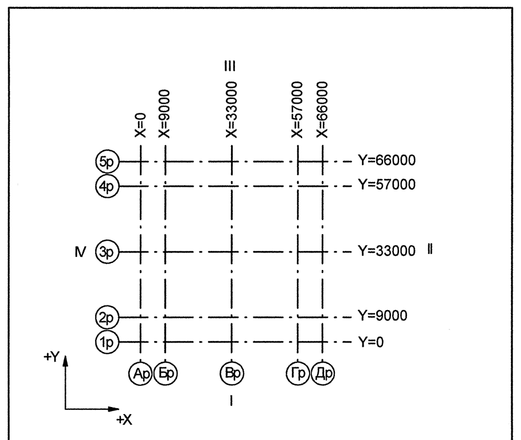

Номер трубопровода - I
Подведомственность - ПНАЭГ 7-008-89
Классификационное обозначение по НП-001-97 - 2НО
Группа по ПНАЭГ 7-008-89 - С
Класс безопасности по НП-001-97 - 2
Категория сейсмостойкости по НП-031-01 - I
Рабочие параметры: Рр= 0.58 МПа, tр=33°С
Параметры гидроиспытания: Рг=0.87 МПа, t не менее 5°С
Среда- Техническая вода группы А

3TG11Z01 01		3	DN 100	Z+ 2700 X+ 175 Y- 2775	3TG11W01/N1				SS 3TG11Y01/PT-997				3TG11J01/TГ-235
Код блока	Трубопроводы проектируемые	Позиция детали	Условный проход	Координаты элементов в здании	Код оборудования/ Номер патрубка	Шов заводской	Шов монтажный	Резьбовое соединение	Позиция опоры Код опоры / код проходки	Направление среды	Переход	Штуцер	Код герметичной проходки/ код проходки

Изм.	Кол.уч.	Лист	№ док.	Подпись	Дата
Инж.1к.		Сухарева			11.09
Пров.вед.инж.		Жук			11.09
Пров.нач.гр.		Веренцова			11.09
Н.контр.		Краснояров			11.09

АРХИВНЫЙ ЭКЗЕМПЛЯР

Инв.№ подл. R3.00554.1.1.11
Лист 24

R3.VF10.3072.011.05.01.018

Ростовская АЭС Блок 3

Реакторное отделение Негерметичная часть Трубопроводы техводы группы "А" на обвязку подпиточных насосов	Стадия	Лист	Листов
	Р	1	1
Изометрический чертеж 3VF23Z03	ОАО "НИАЭП" 2013		

Дополнительные подписи

Взам. инв. N

Подп. и дата

Инв. N подл. R3.00554.1.1.11

Формат А1