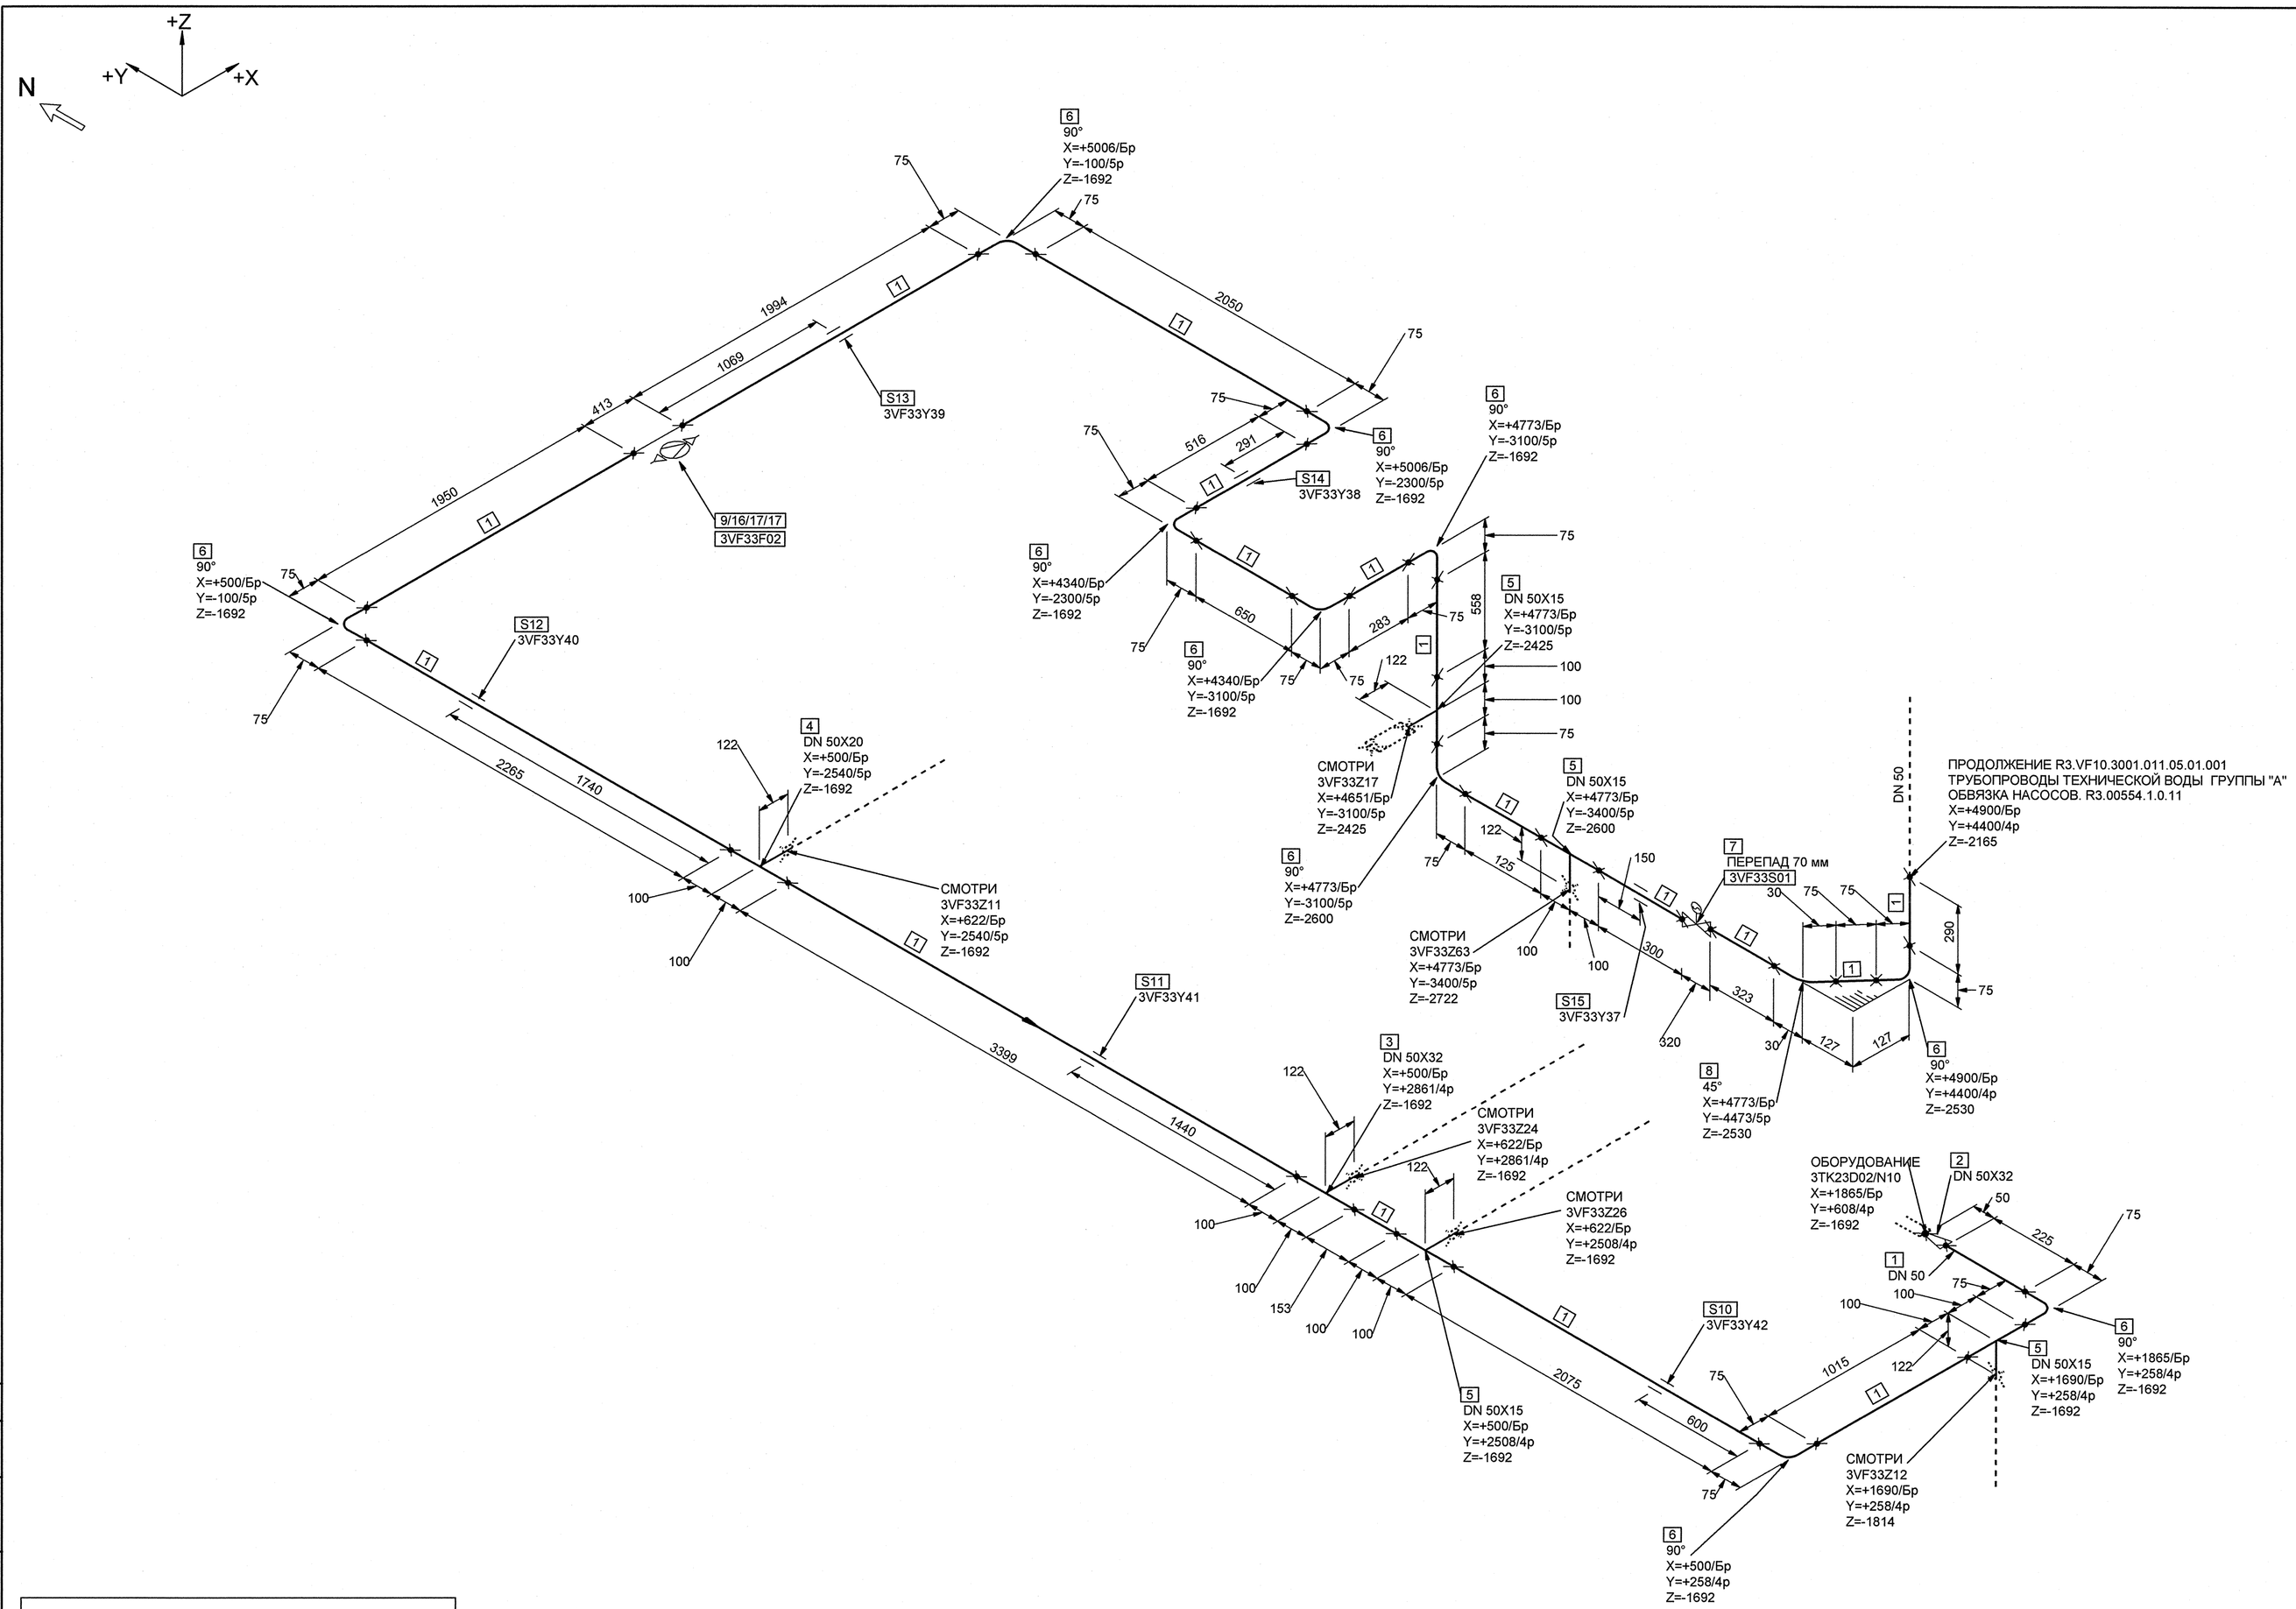

МОНТАЖНЫЕ ЭЛЕМЕНТЫ

ПОЗ	НАИМЕНОВАНИЕ	КОЛ	МАТЕРИАЛ	МАССА ЕД-ЦЫ, КГ
1	ОСТ 34-42-658-84 ТРУБА 57х3	18.246 М	20ТУ 14-3-190-2004	4.00
2	ОСТ 34 10.700-97 ПЕРЕХОД КС 57х4.0х38х2.0-50	1	20ТУ 14-3-190-2004	0.20
3	15 ОСТ 34-42-674-84 ТРОЙНИК ПЕРЕХОДНЫЙ С 50х32х4-IIIс	1	СБОРНЫЙ	1.62
4	13 ОСТ 34-42-674-84 ТРОЙНИК ПЕРЕХОДНЫЙ С 50х20х4-IIIс	1	СБОРНЫЙ	1.12
5	12 ОСТ 34-42-674-84 ТРОЙНИК ПЕРЕХОДНЫЙ С 50х15х4-IIIс	4	СБОРНЫЙ	1.00
6	ОСТ 34 10.699-97 ОТВОД С 90° 57х3.0	10	20ТУ 14-3-190-2004	0.50
7	УФ 26074-050-38 2BIIIc УФ 26070-010 ТУ КЛАПАН ЗАПОРНЫЙ СИЛЬФОННЫЙ С ЭЛЕКТРОПРИВОДОМ С ПАТРУБКАМИ ПОД ПРИВАРКУ DN 50 Pp 1,0 МПа Tp 200°С УГЛЕРОДИСТАЯ СТАЛЬ	1	СБОРНЫЙ	45.70
8	ОСТ 34 10.699-97 ОТВОД С 45° 57х3.0	1	20ТУ 14-3-190-2004	0.30
9	ОСТ 34-42-658-84 ТРУБА 57х3 L=0.413	1	20ТУ 14-3-190-2004	4.00
10	3VF33Y42 ОПОРА СКОЛЬЗЯЩАЯ	1		-
11	3VF33Y41 ОПОРА СКОЛЬЗЯЩАЯ	1		-
12	3VF33Y40 ОПОРА СКОЛЬЗЯЩАЯ	1		-
13	3VF33Y39 ОПОРА НЕПОДВИЖНАЯ	1		-
14	3VF33Y38 ОПОРА СКОЛЬЗЯЩАЯ	1		-
15	3VF33Y37 ОПОРА СКОЛЬЗЯЩАЯ	1		-
16	01 ОСТ 24.125.52-89 БЛОК С ДИАФРАГМОЙ DN 50	1	СБОРНЫЙ	4.31
17	ПО ЧЕРТЕЖУ R3.VF10.3006.011.05.01.003 ПЕРЕХОД DN 50	2	20 ТУ 14-3Р-55-2001	0.53

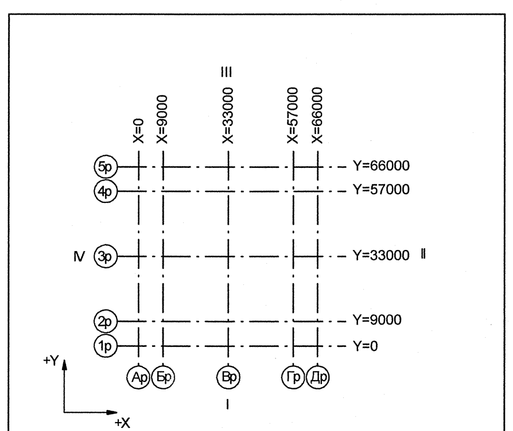

Номер трубопровода - I
Подведомственность - ПНАЭГ 7-008-89
Классификационное обозначение по НП-001-97 - 2НО
Группа по ПНАЭГ 7-008-89 - С
Класс безопасности по НП-001-97 - 2
Категория сейсмостойкости по НП-031-01 - I
Рабочие параметры: Pp= 0.58 МПа, tp=33°С
Параметры гидроиспытания: Pr=0.87 МПа, t не менее 5°С
Среда- Техническая вода группы А

3TG11Z01_01		3	DN 100	Z+ 2700 X+ 175 Y- 2775	3TG11W01/N1				S8 3TG11Y01/PT-997				3TG11J01/ПГ-235
Код блока	Трубопроводы проектируемые	Позиция детали	Условный проход	Координаты элементов в здании	Код оборудования/ Номер патрубка	Шов заводской	Шов монтажный	Резьбовое соединение	Позиция опоры Код опоры / код проходки	Направление среды	Переход	Штуцер	Код герметичной проходки/ код проходки

Изм.	Кол.уч.	Лист	№ док.	Подпись	Дата
Инж.1к.		Сухарева			07.04
Пров.вед.инж.		Жук			07.04
Пров.нач.гр.		Веренцова			16.04
Н.контр.		Краснояров			20.04

АРХИВНЫЙ ЭКЗЕМПЛЯР

Инв.№ подл. R3.00554.1.1.11
Лист 41

R3.VF10.3072.011.05.01.035

Ростовская АЭС Блок 3

Реакторное отделение
Негерметичная часть
Трубопроводы техводы группы "А" на обвязку подпиточных насосов

Стадия	Лист	Листов
Р	1	1

Изометрический чертеж
3VF33Z13

ОАО "НИАЭП" 2013

Формат А1

Подп. и дата | Взам. инв. N | Дубл. инв. N | Подп. и дата | Инв. N подл. R3.00554.1.1.11 | ДОПОЛНИТЕЛЬНЫЕ ПОДПИСИ | ДОПОЛНИТЕЛЬНЫЕ ПОДПИСИ