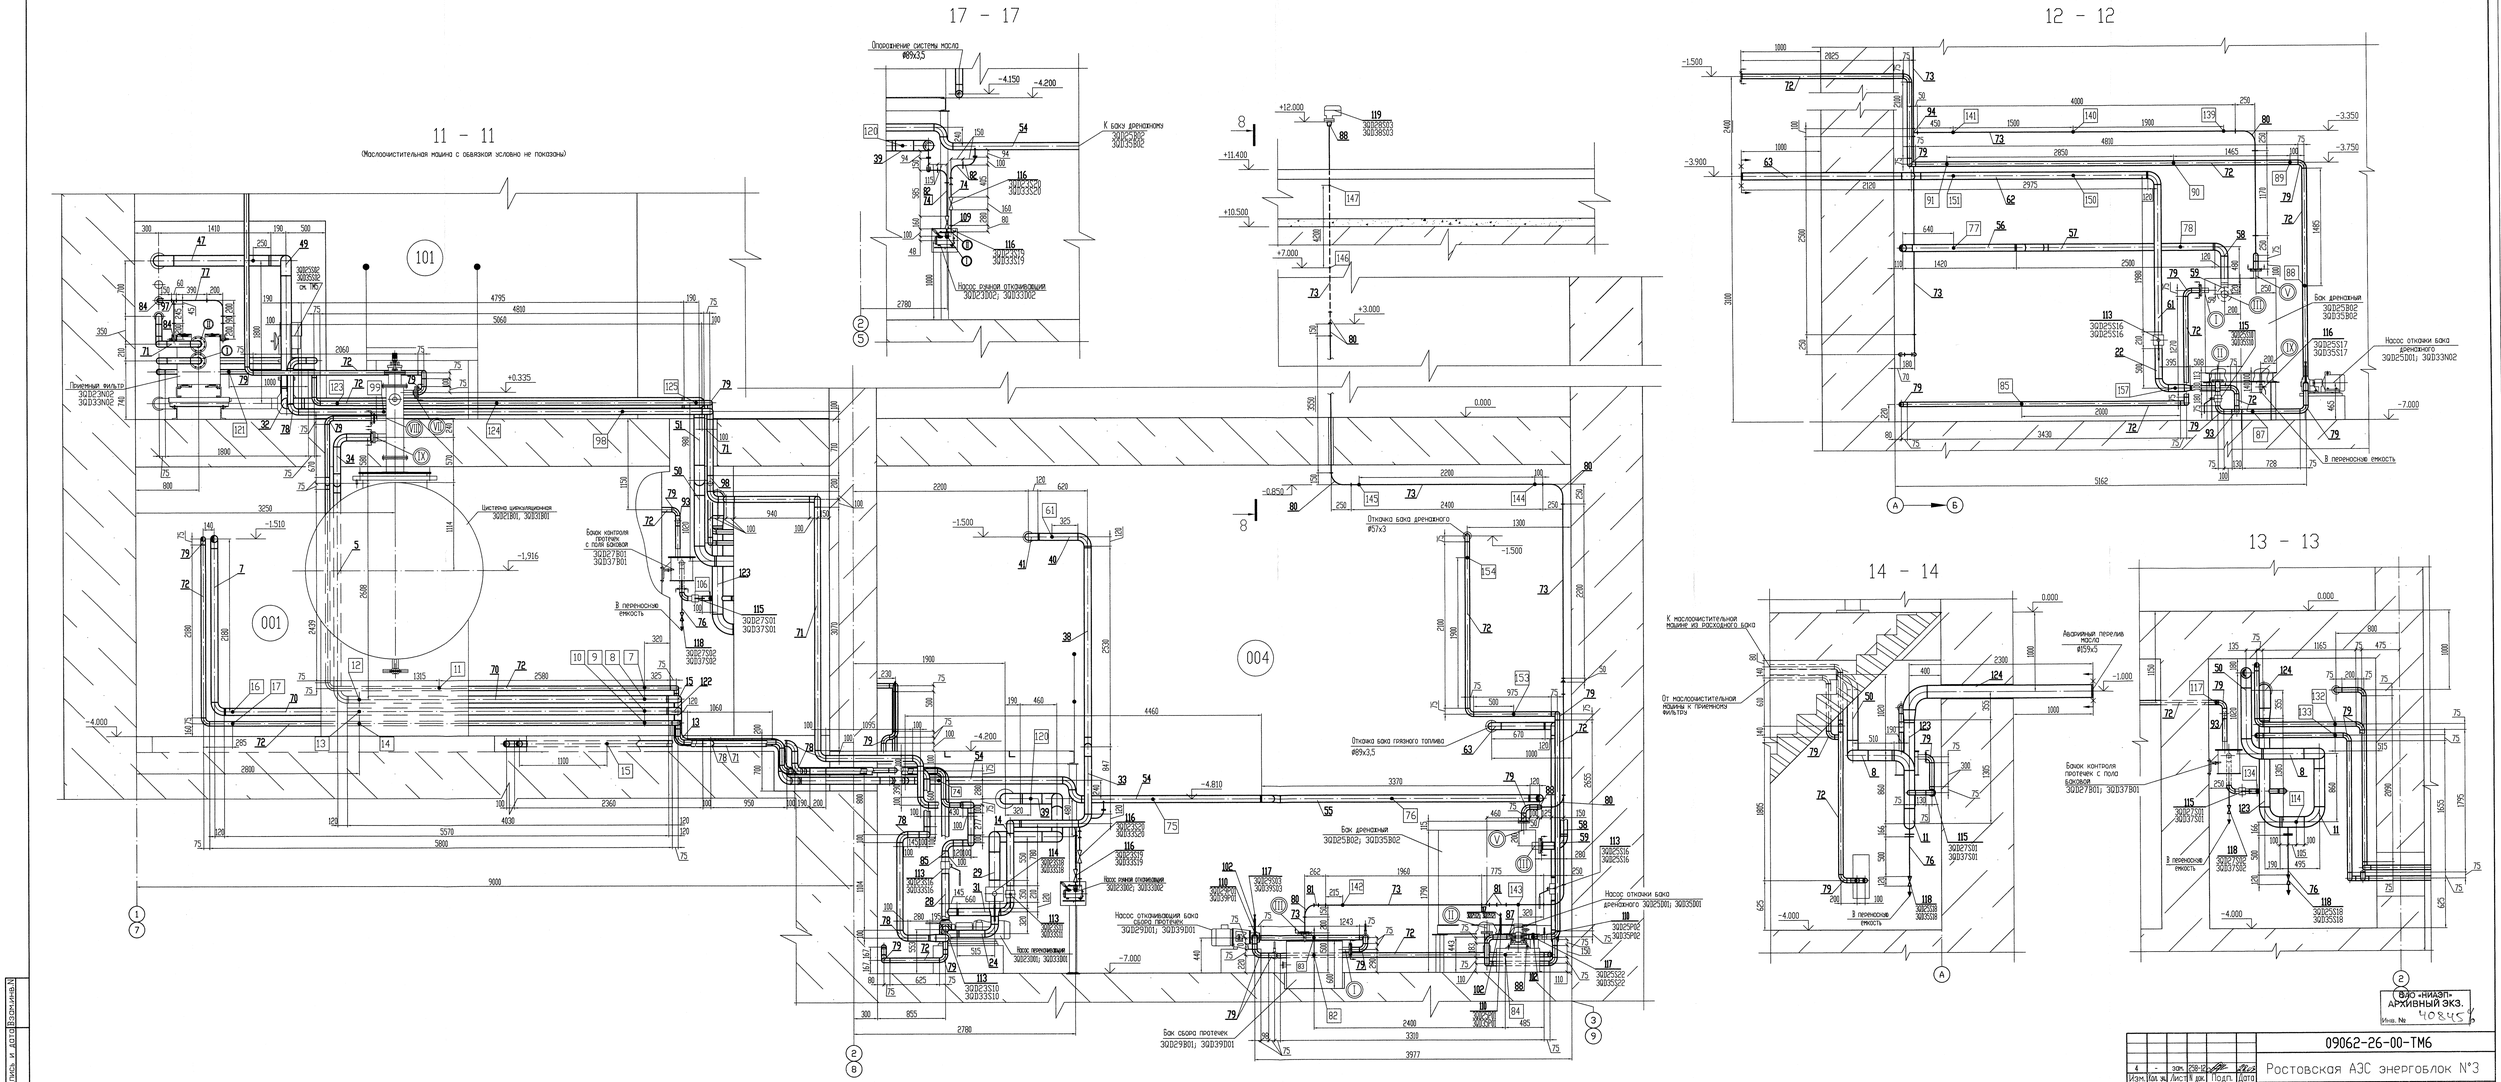

ВЭО «НИАЭП»
АРХИВНЫЙ ЭКЗ.
Инв. № 40845

4	-	зам.	298-12			
Изм.	Кол. уч.	Лист	№ док.	Подп.	Дата	

09062-26-00-ТМ6

Ростовская АЭС энергоблок N°3

РДЭС. Ячейки N° 1, 2, 3

Стадия	Лист	Листов
Р	9	

Разрезы 11-11, 12-12, 13-13, 14-14

ЗАО "Сельэнергопроект" Москва 2012

Н. контр.	Ермина	
Утвердил	Анисимов	
Проверил	Богомольная	
Разраб.	Карманова	

Подпись ответственного

FRe-09062-26-00-ТМ6-09_изм.4

Инв.№подл. 0109062.296 | Подпись и дата | Взам.инв.№