ПЛАН НА ОТМ.13,200 и 12,000 (3-й этаж Блока Б, 4 этаж Блока А)

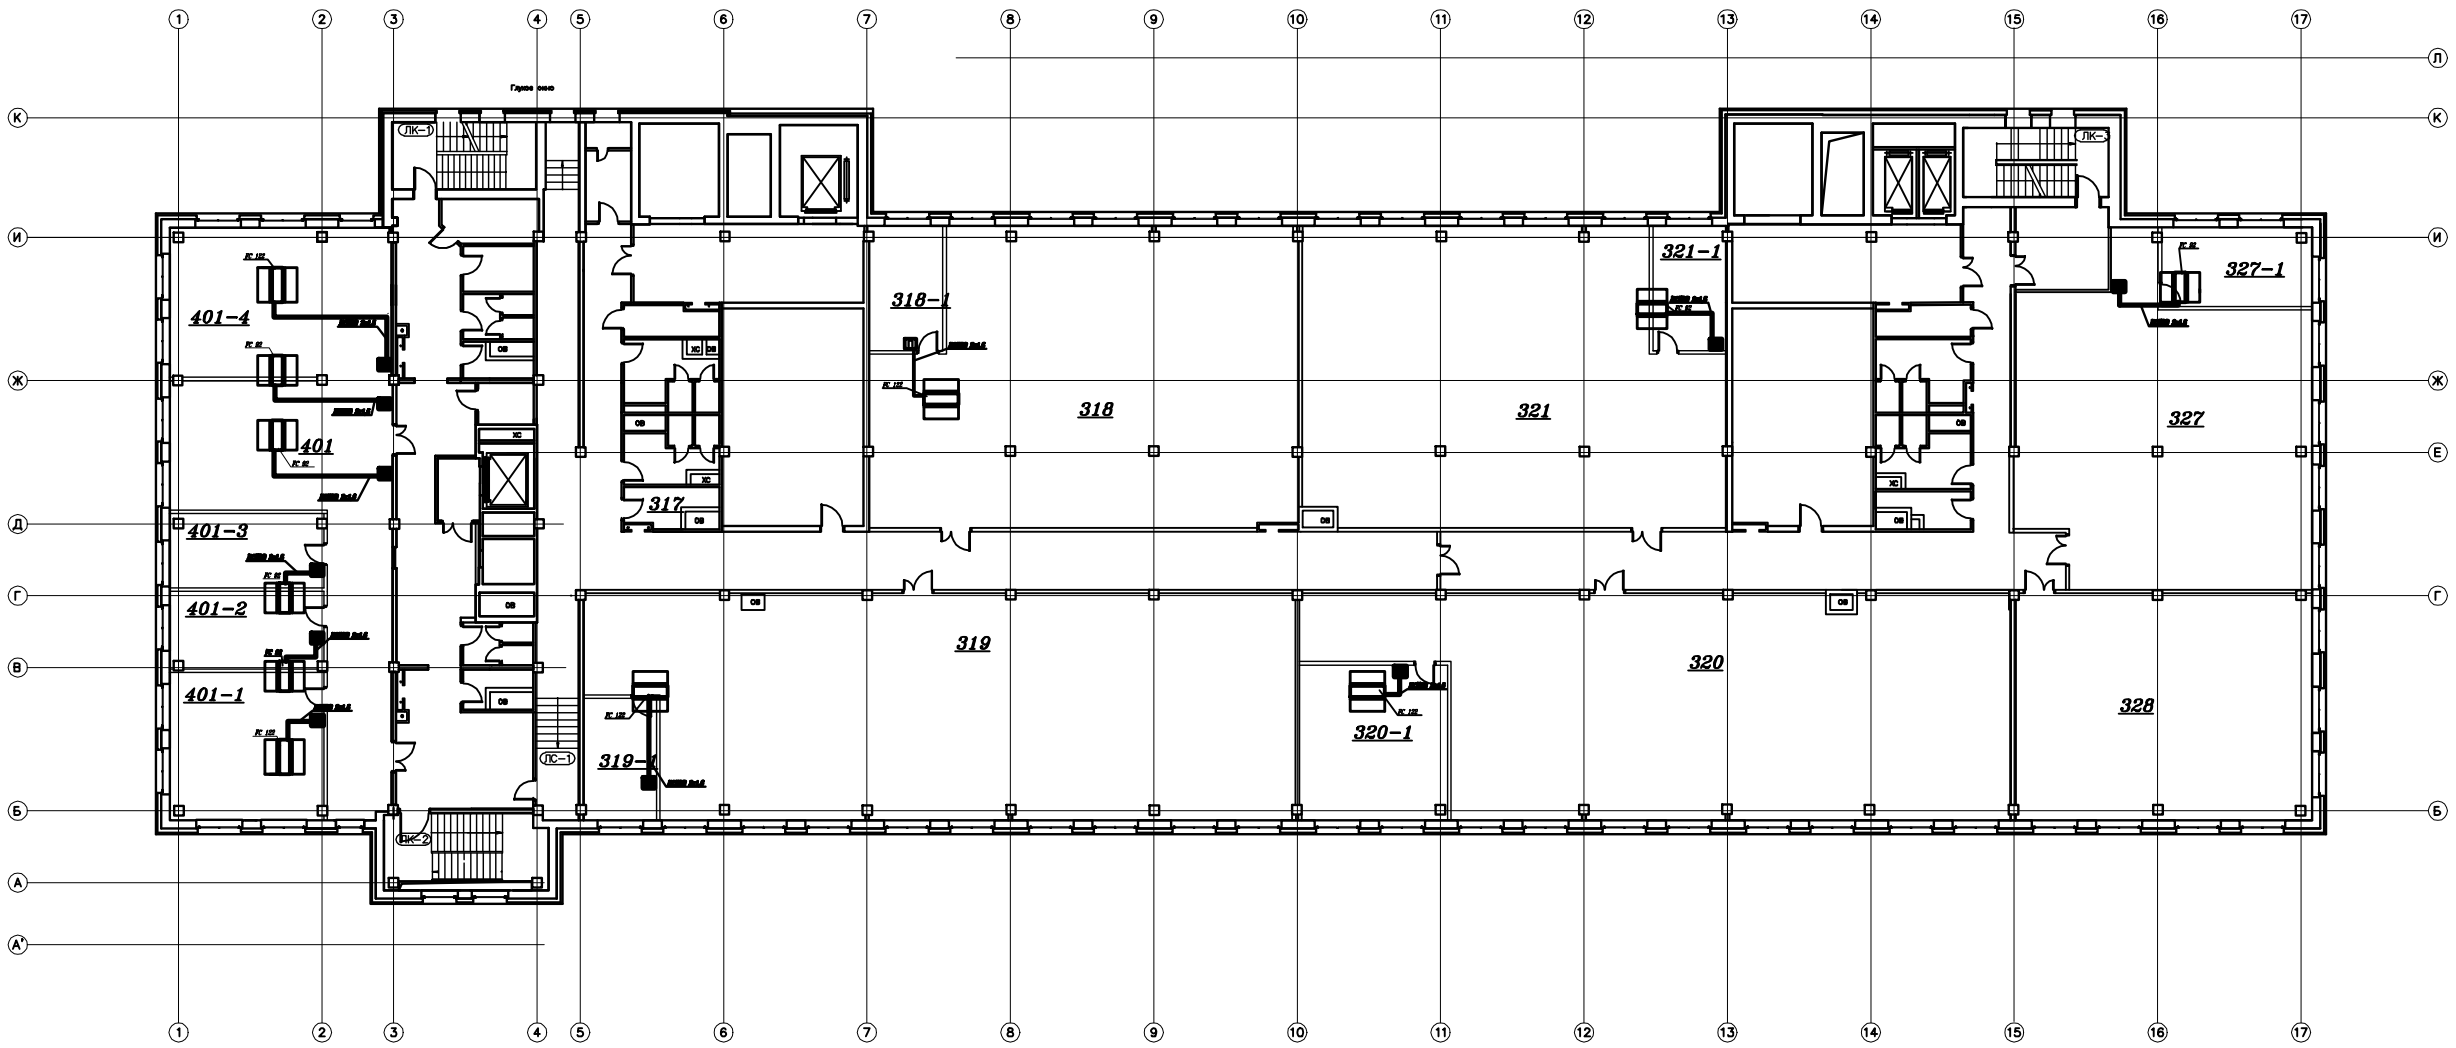

Изм.	Кол.уч.	Лист	Подпись	Дата	Инв. инв. №
1	0001			09.08.10	

Согласовано

Индивидуальная документация ИД.УВК.12-011

Корректировка рабочей документации для капитального ремонта административного здания по адресу: г.Москва, ВАО, Преображенская пл., д.6, стр.1

Устройство воздухораспределения

Стадия	Лист	Листов
РД	8	

План на отм.+13,200 и +12,000
Разрез 1-1

Копировал

Формат А2Х3