


ПЛАН НА ОТМ. 24,000. (7-й этаж Блок А)

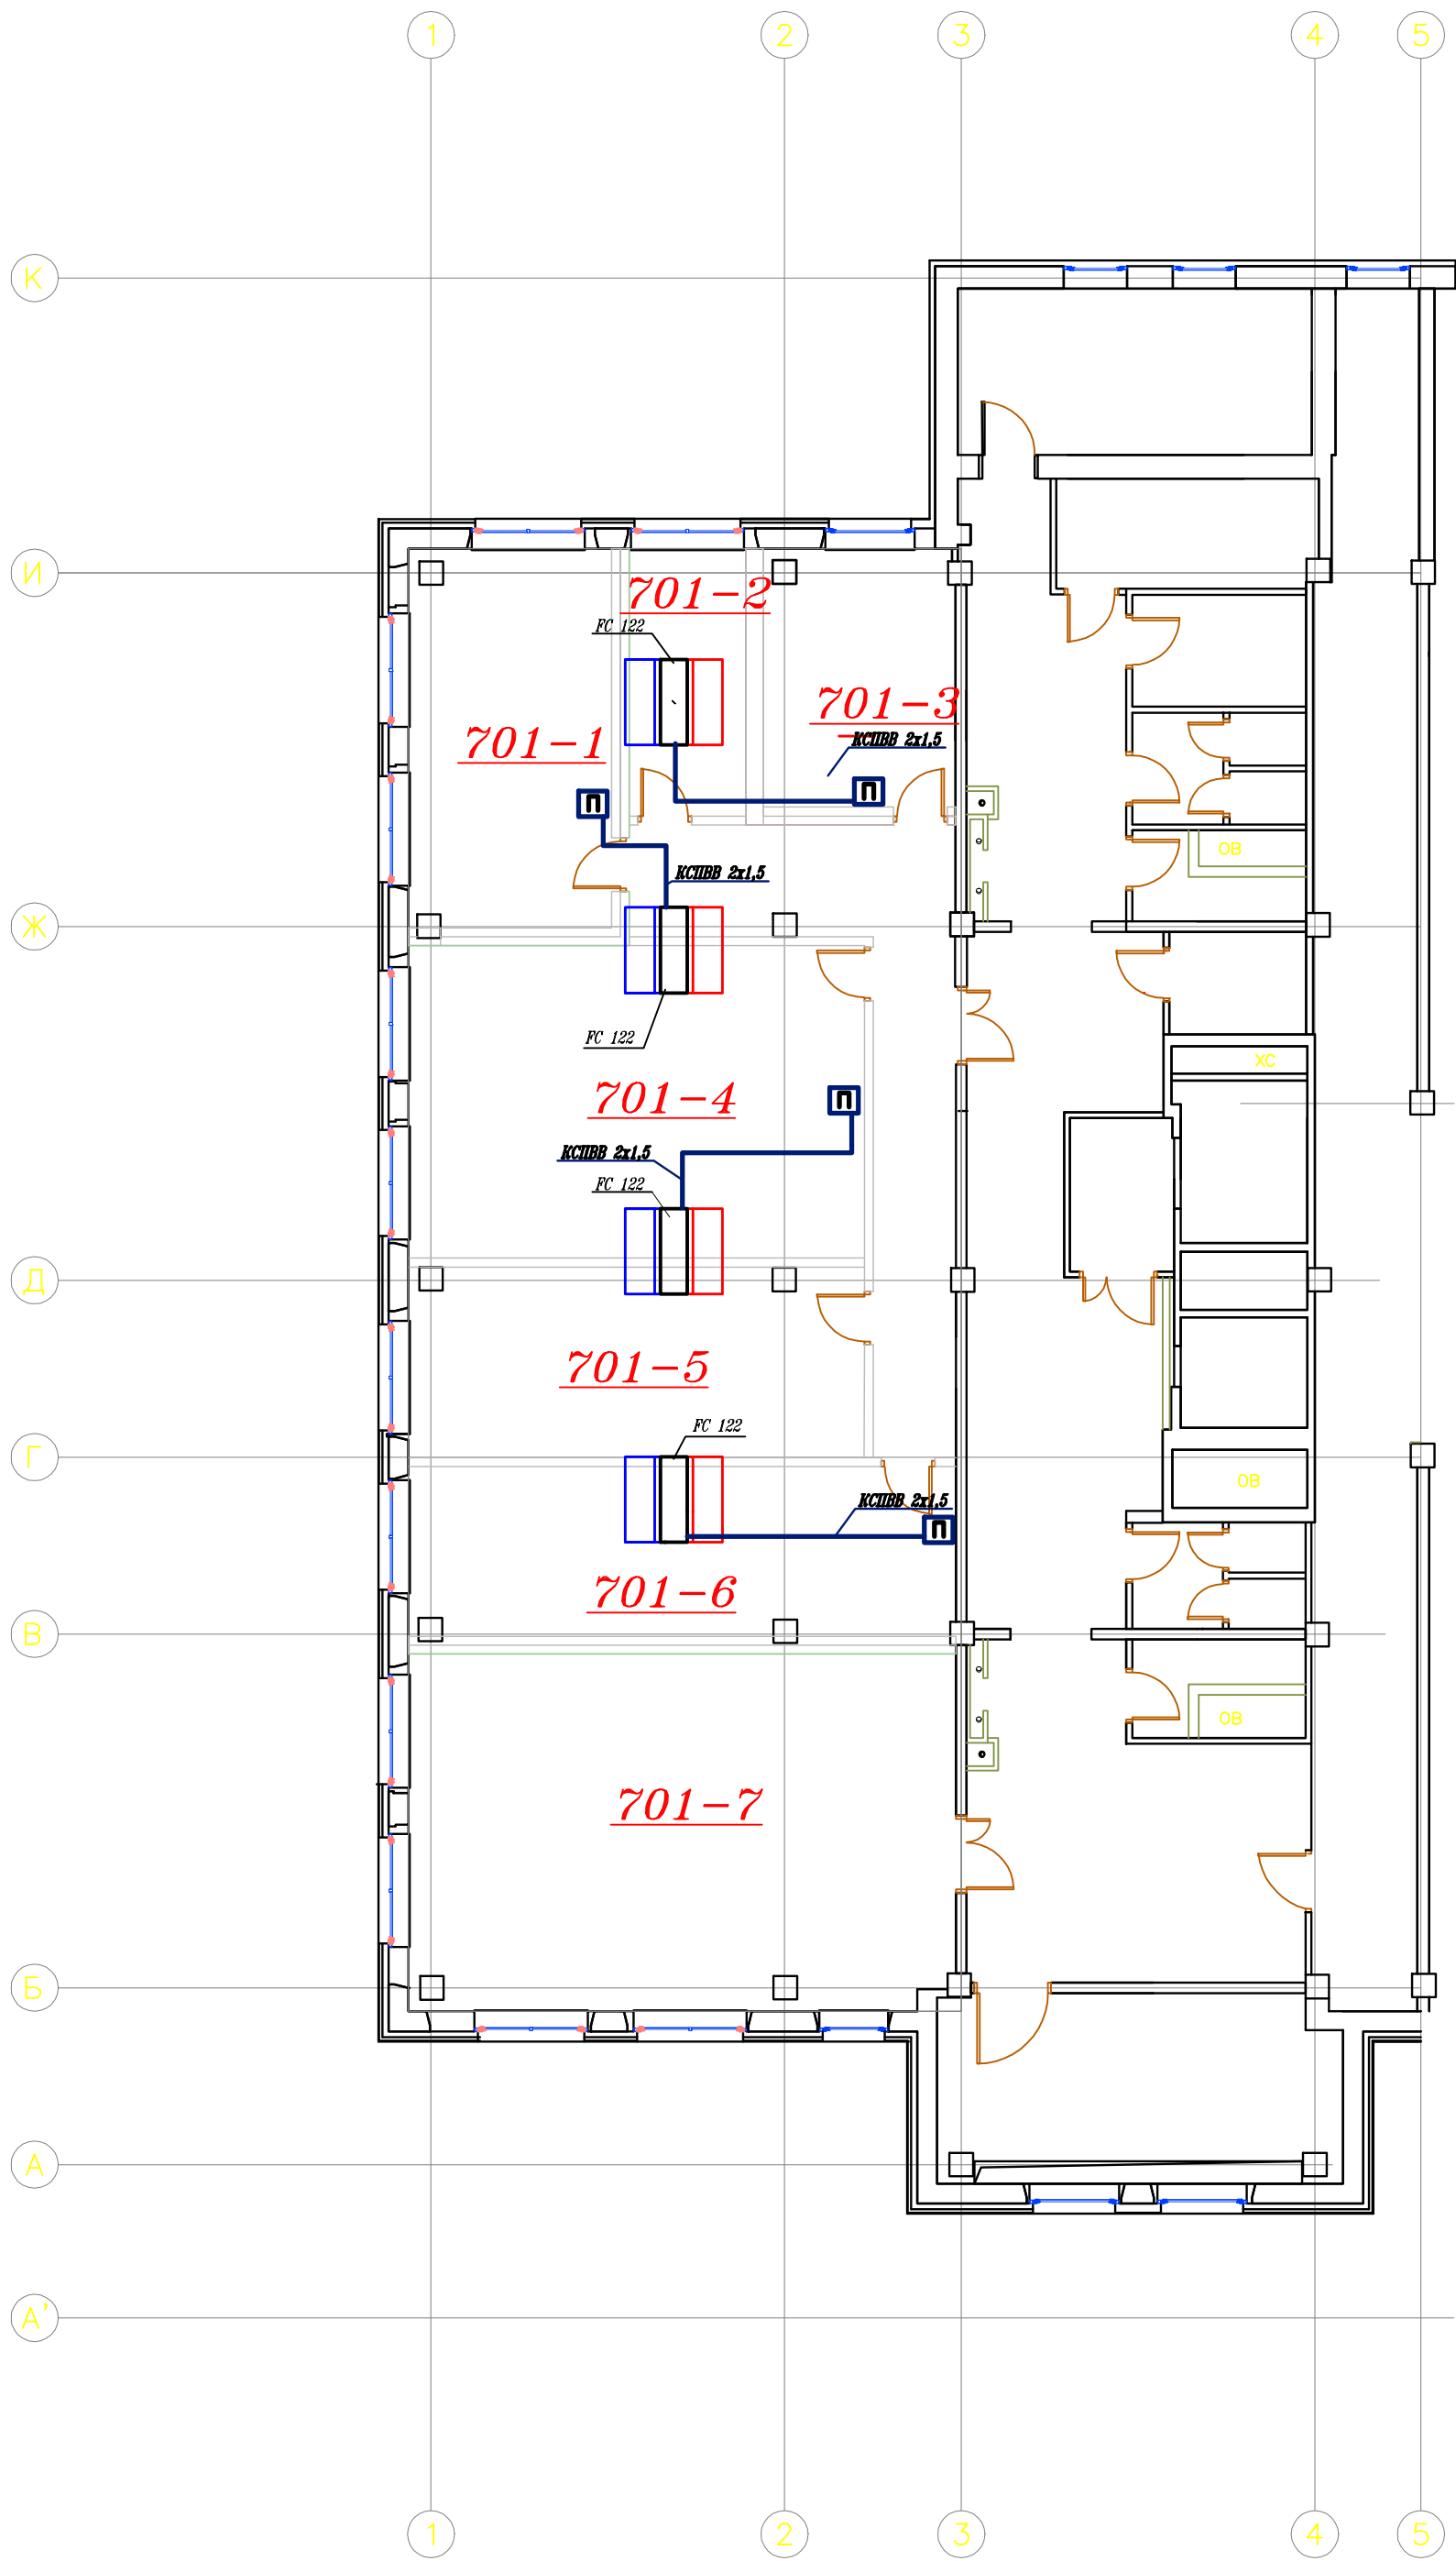

Условные обозначения

- FC 122 фанкойл, модель FC 122
- Ø250 воздуховод Ø250мм, подача охлажденного воздуха
- Ø250 воздуховод Ø250мм, забор рециркуляционного (теплого) воздуха
- FC 122 пульт управления фанкойлом
- KSPBB 2x1.5 кабель KSPBB 2x1,5

Согласовано									
Лист № подл.	10049	Подпись и дата	19.01.10	Взам. инв. №					

						Исполнительная документация ИД.УВК.12-011		
						Корректировка рабочей документации для капитального ремонта административного здания по адресу: г.Москва, ЮАО, Павелецкая наб., д.8, стр.1		
Изм.	Исполн.	Дат.	Изм.	Исполн.	Дат.	Управление кондиционированием	Состав	Лист
Ген. Проектировщик	Политехник						ИД	9
Инженер	Специалист					План на отм.+24,000	ООО "ИСК ТЕКТОН"	
Редактор	Инженер							

Копировал

Формат А2