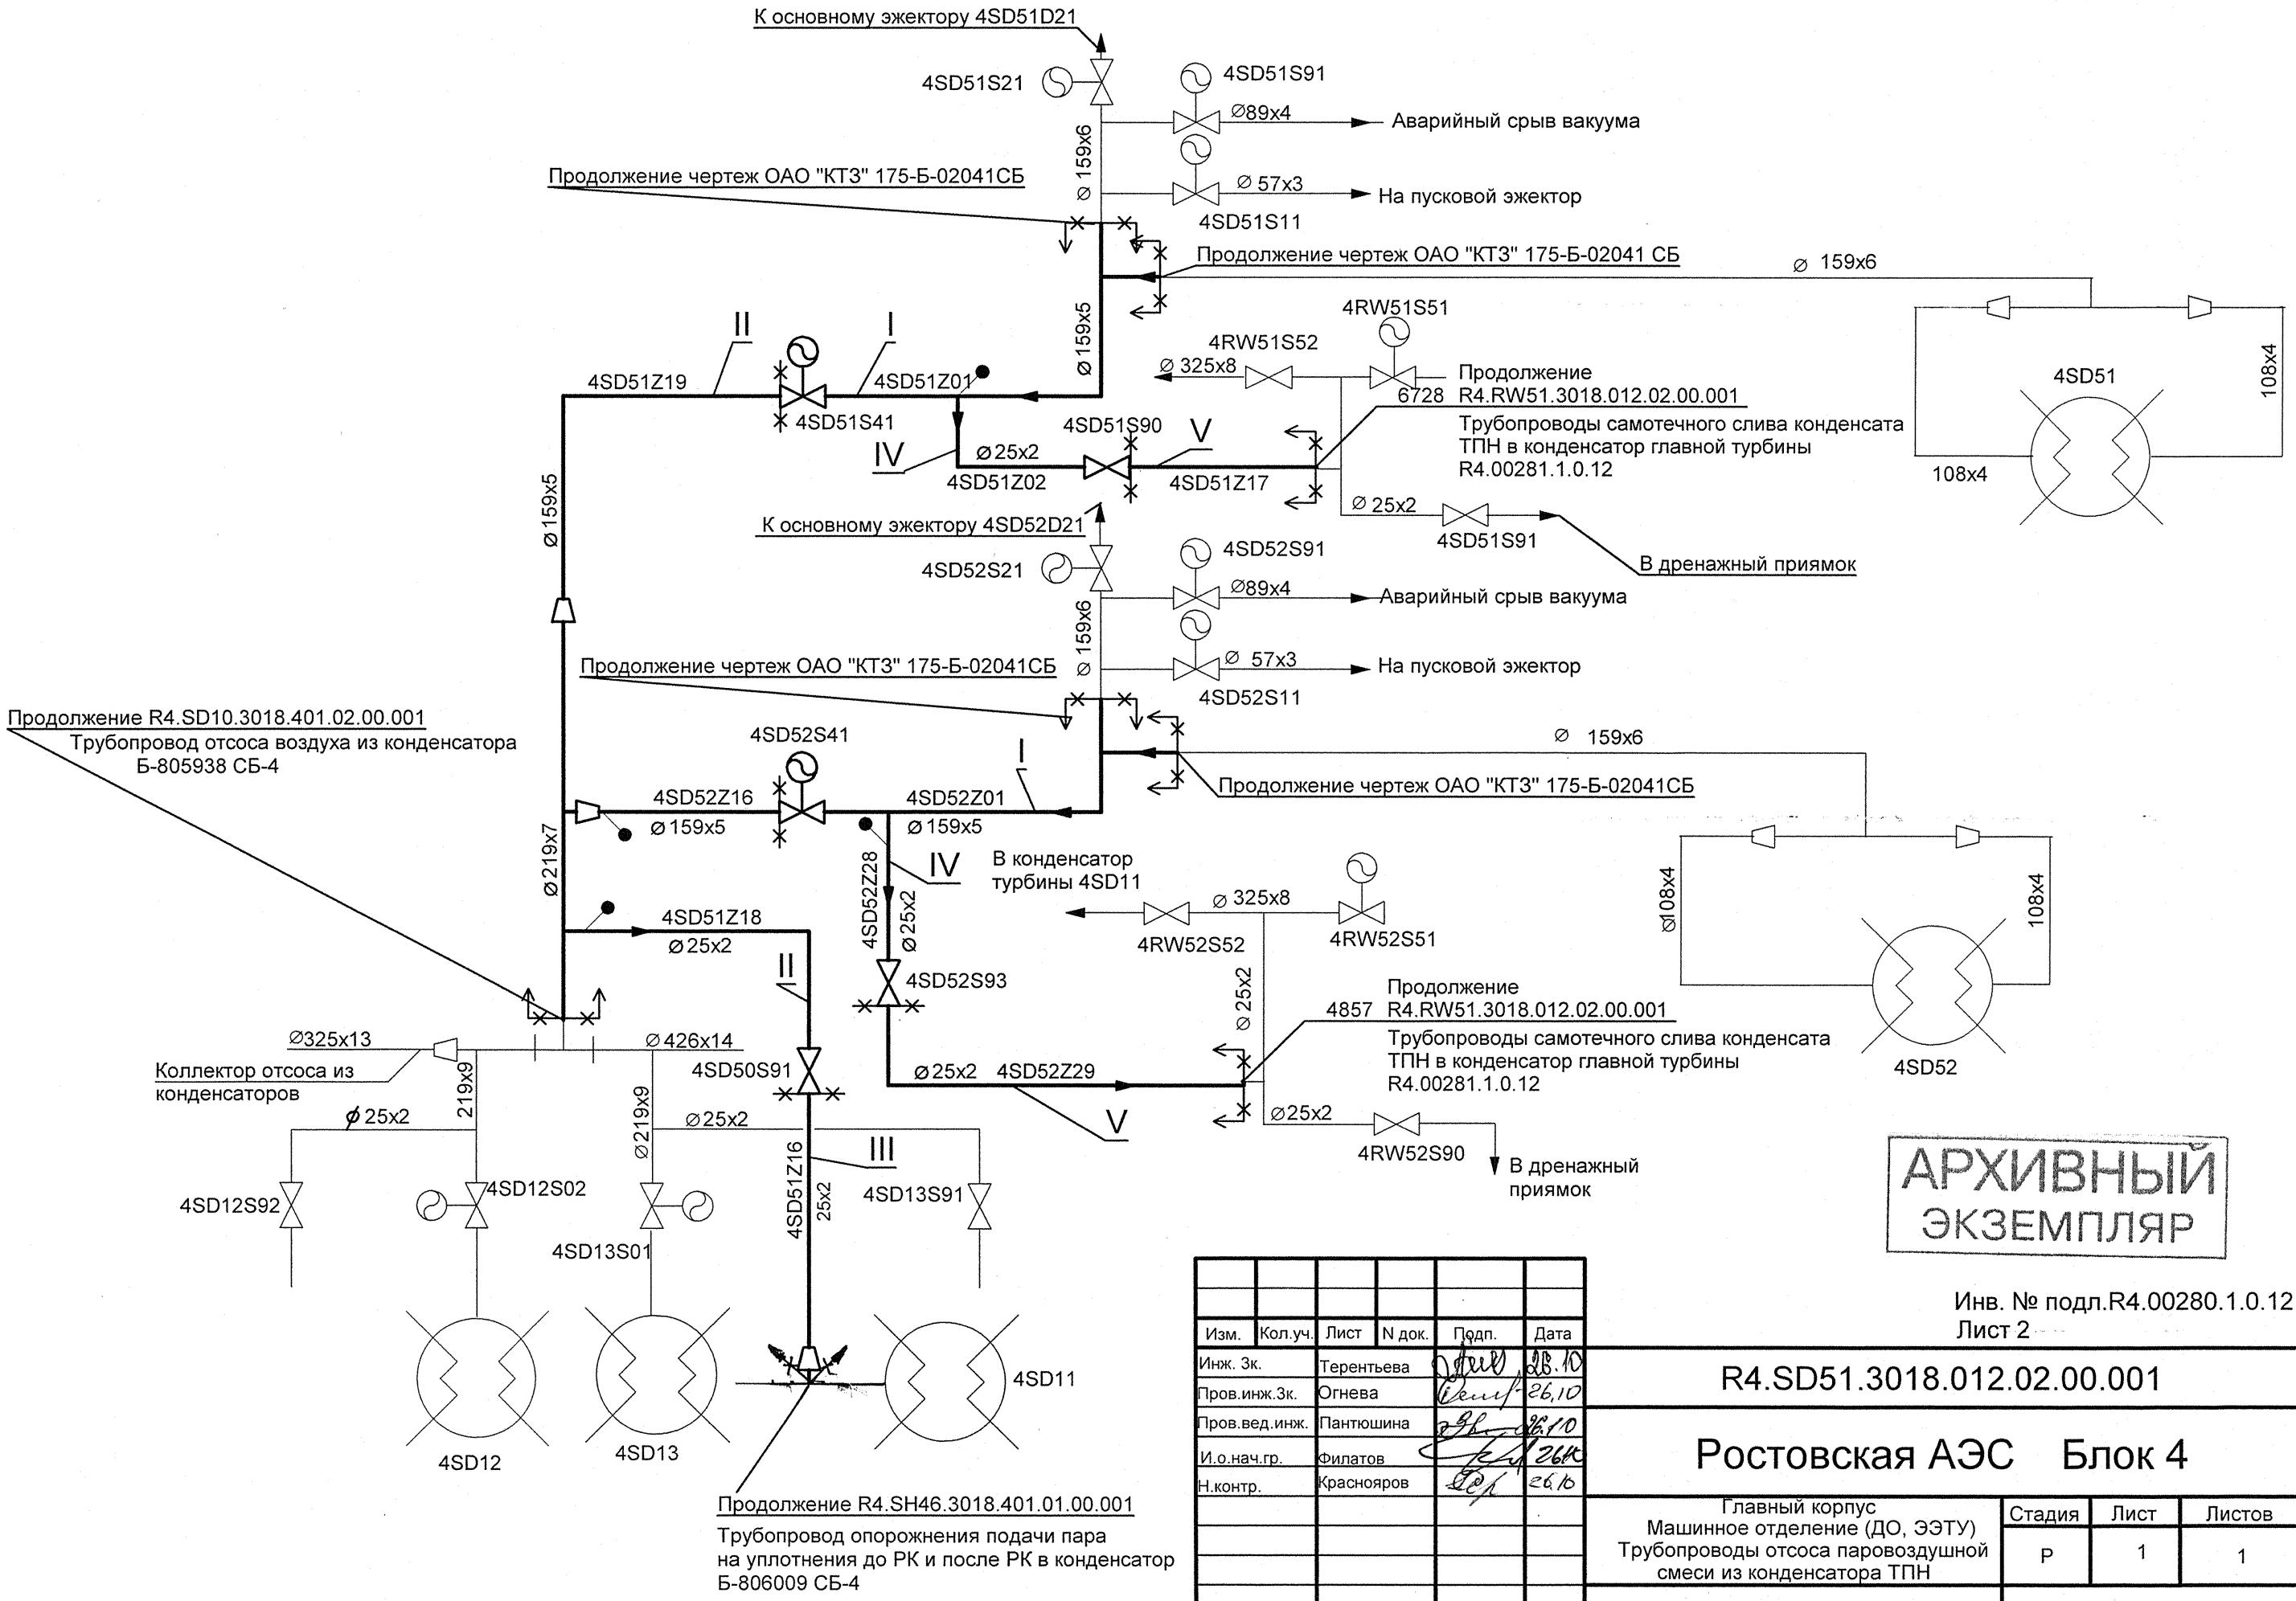

АРХИВНЫЙ ЭКЗЕМПЛЯР

Изм.	Кол.уч.	Лист	N док.	Подп.	Дата
Инж. 3к.		Терентьева			26.10
Пров.инж.3к.		Огнева			26.10
Пров.вед.инж.		Пантюшина			26.10
И.о.нач.гр.		Филатов			26.10
Н.контр.		Краснояров			26.10

Инв. № подл.R4.00280.1.0.12
Лист 2

R4.SD51.3018.012.02.00.001

Ростовская АЭС Блок 4

Главный корпус
Машинное отделение (ДО, ЭЭТУ)
Трубопроводы отсоса паровоздушной смеси из конденсатора ТПН

Стадия	Лист	Листов
Р	1	1

Технологическая схема

ОАО "НИАЭП" 2012

ДОПОЛНИТЕЛЬНЫЕ ПОДПИСИ

Гл.спец.тр. Андреева
Нач.БКП1-2 Гончаров

Взам.инв.№

Подп. и дата

Инв.№ подл. R4.00280.1.0.12

Формат А3