План на отм. 0,000 между осями 3-8 и А-В. Расположение трубопровода

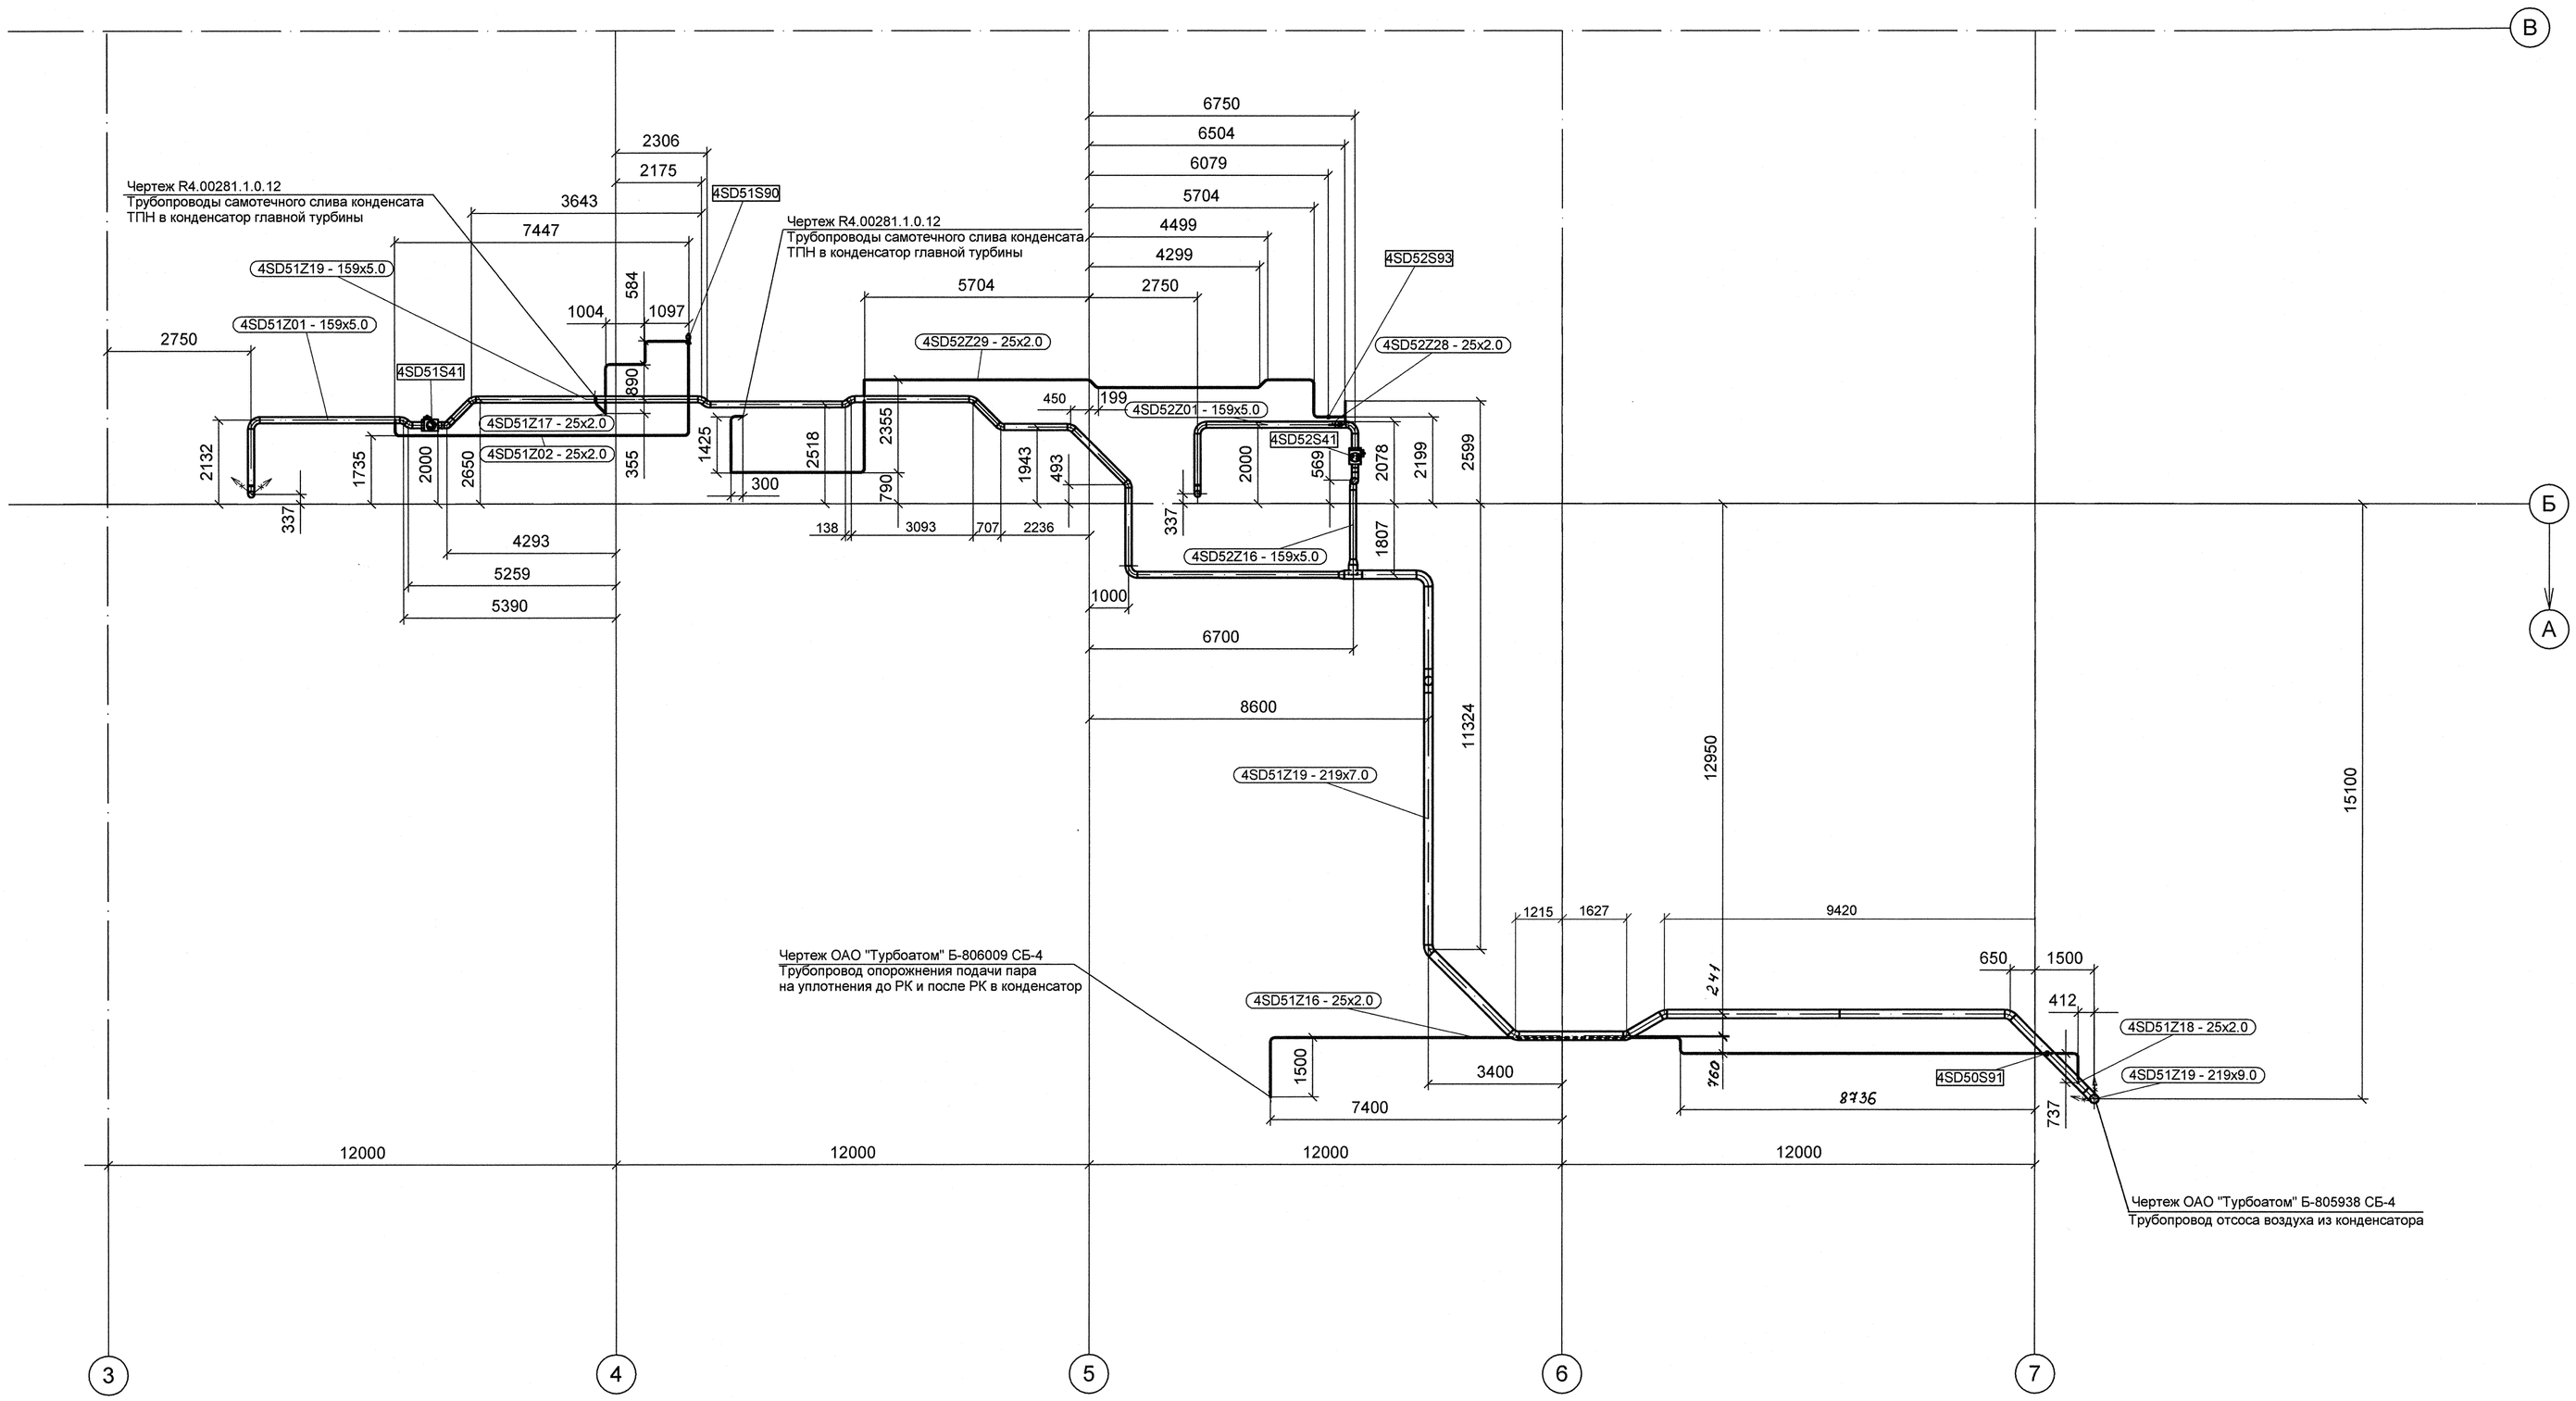

АРХИВНЫЙ ЭКЗЕМПЛЯР

Инв. № подл. R4.00280.1.0.12
Лист 3

Изм.	Кол.уч.	Лист	№ док.	Подпись	Дата
Инж. Зк.		Терентьева			26.10
Пров.инж.Зк.		Олнева			26.10
Пров.вед.инж.		Пантюшина			26.10
И.о.нач.гр.		Филатов			26.10
Н.контр.		Краснояров			26.10

R4.SD51.3009.012.02.00.001

Ростовская АЭС Блок 4

Главный корпус. Машинное отделение (ДО, ЭЭТУ)
Трубопроводы отсоса паровоздушной смеси из конденсатора ТПН

Стадия	Лист	Листов
Р	1	1

План на отм. 0,000 между осями 3-8 и А-В. Расположение трубопровода

ОАО "НИАЭП" 2012

Формат А1

ДОПОЛНИТЕЛЬНЫЕ ПОДПИСИ			
Нач. отд.	Гончаров		

Инв. N подл.	Подп. и дата	Взам. инв. N
R4.00280.1.0.12		