План на отм. 0,000 между осями 3-8 и А-В

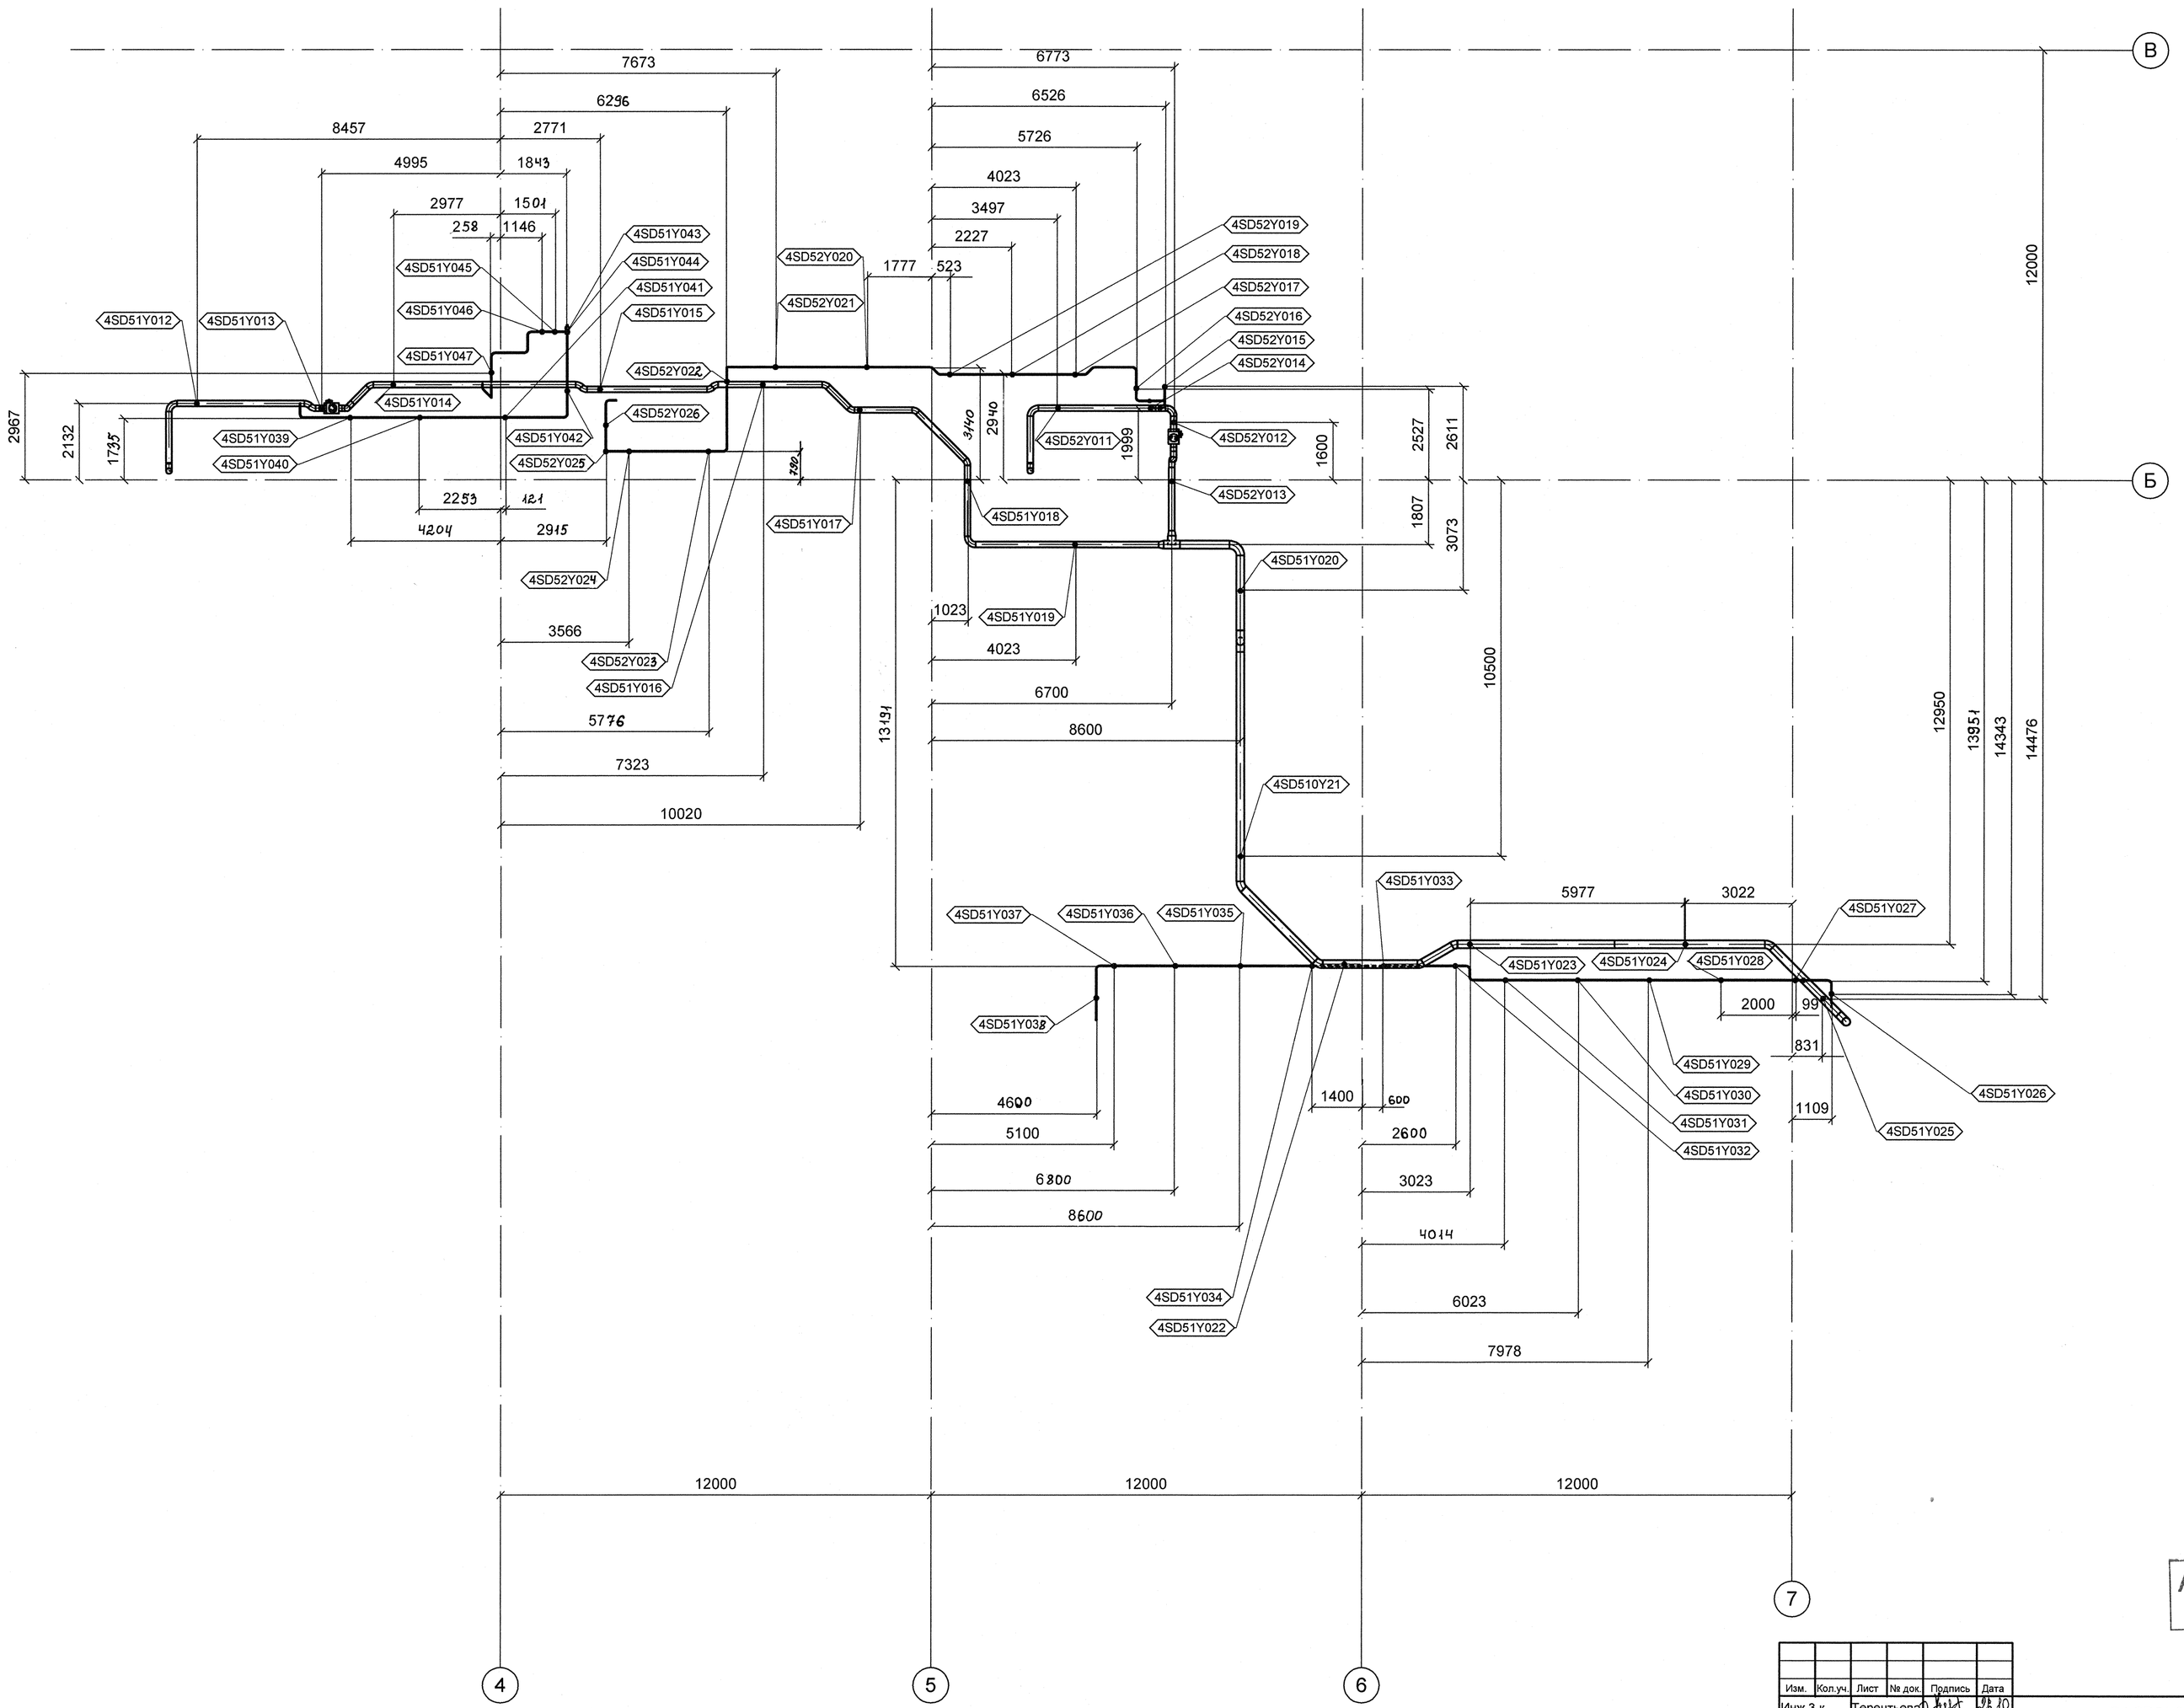

АРХИВНЫЙ ЭКЗЕМПЛЯР

Инв.N подл.R4.00280.1.0.12

Лист 4

Изм.	Кол.уч.	Лист	№ док.	Подпись	Дата
Инж.3 к.		Терентьева			26.10
Пров.инж.3к.		Огнева			26.10
Пров.вед.инж		Пантюшина			26.10
И.о.нач.гр.		Филатов			26.10
Н. контр.		Краснояров			26.10

R4.SD51.3010.012.02.00.001

Ростовская АЭС Блок 4

Главный корпус. Машинное отделение (ДО, ЭЭТУ). Трубопроводы отсоса паровоздушной смеси из конденсатора ТПН

План на отметке 0,000 между осями 3-8 и А-В. Расположение опор

Стадия	Лист	Листов
Р	1	1

ОАО "НИАЭП" 2012

Формат А1

ДОПОЛНИТЕЛЬНЫЕ ПОДПИСИ

Нач.БКП1-2	Гончаров	
Взам. инв. N		
Подп. и дата		
Инв. N подл.	R4.00280.1.0.12	