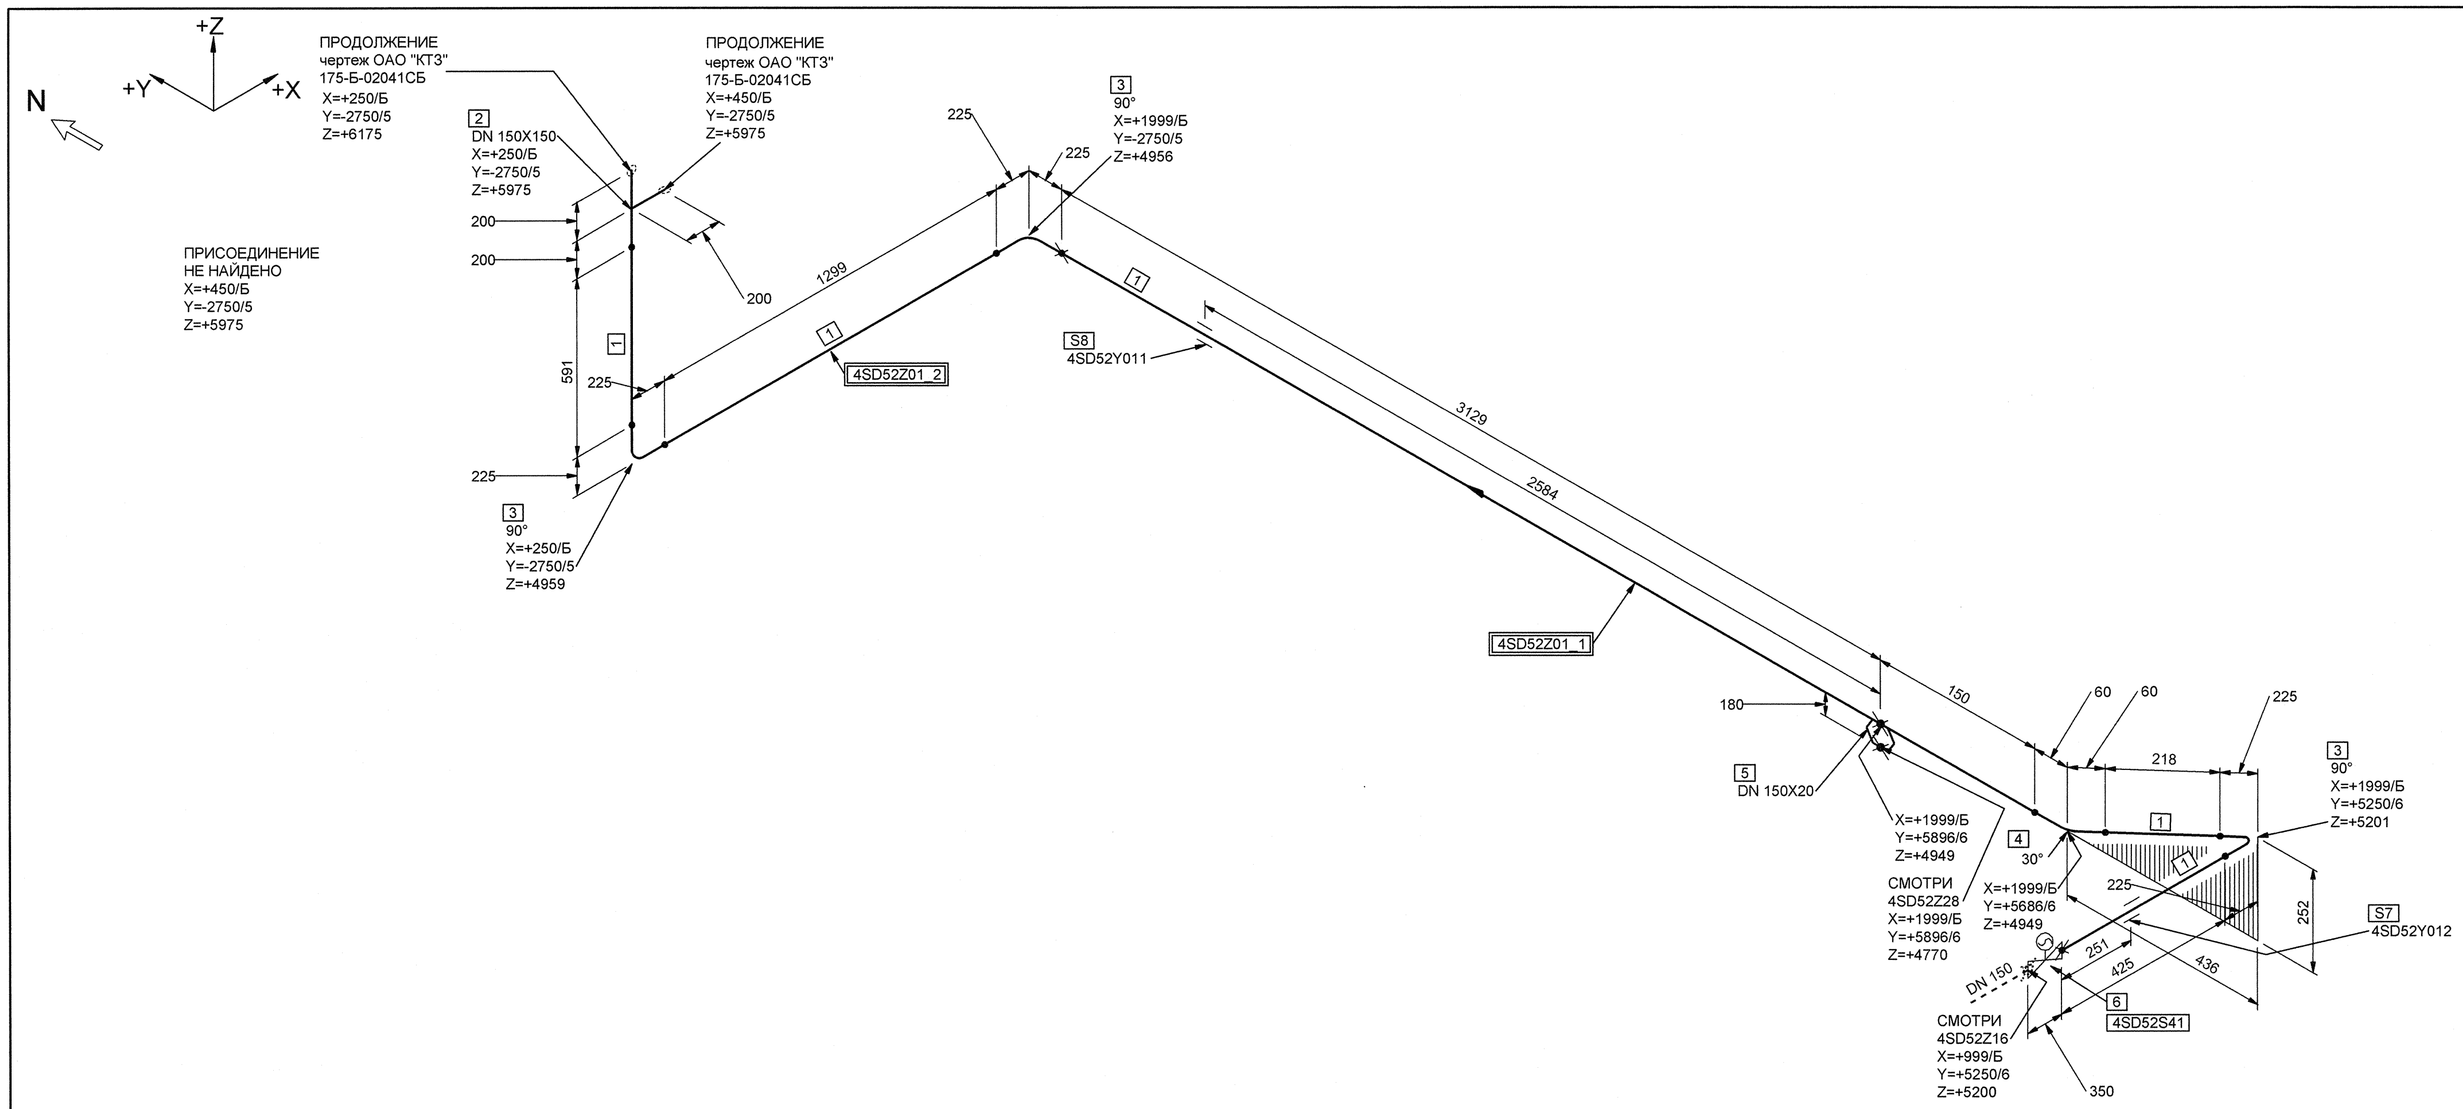

СПЕЦИФИКАЦИЯ ДЕТАЛЕЙ И ОПОР

ПОЗ.	НАИМЕНОВАНИЕ	КОЛ.	МАТЕРИАЛ	МАССА ЕД-ЦЫ, кг
1	ОСТ 34-42-658-84 ТРУБА 159х5	5.812 М	20ТУ 14-3-190-2004	18.99
2	05 ОСТ 34-42-675-84 ТРОЙНИК РАВНОПРОХОДНЫЙ 159х7х7-2,5	1	СБОРНЫЙ	13.40
3	ОСТ 34 10.699-97 ОТВОД 90° 159х6.0	3	20ТУ 14-3-190-2004	8.40
4	ОСТ 34 10.699-97 ОТВОД 30° 159х6.0	1	20ТУ 14-3-190-2004	2.80
5	010 ОСТ 34-42-670-84 ОТВЕТВЛЕНИЕ 25х2-159	1		
6	ПТ 11075-150-01 3СIIIв ТУ 26-07-1488-89 ЗАДВИЖКА ЗАПОРНАЯ С ЭЛЕКТРОПРИВОДОМ С ПАТРУБКАМИ ПОД ПРИВАРКУ DN 150 Pp 2,5 МПа Tp 250°С УГЛЕРОДИСТАЯ СТАЛЬ	1	СБОРНЫЙ	174.00
7	4SD52Y012 ПОДВЕСКА	1		-
8	4SD52Y011 ПОДВЕСКА	1		-

БЛОКИ:

4SD52Z01_1;4SD52Z01_2

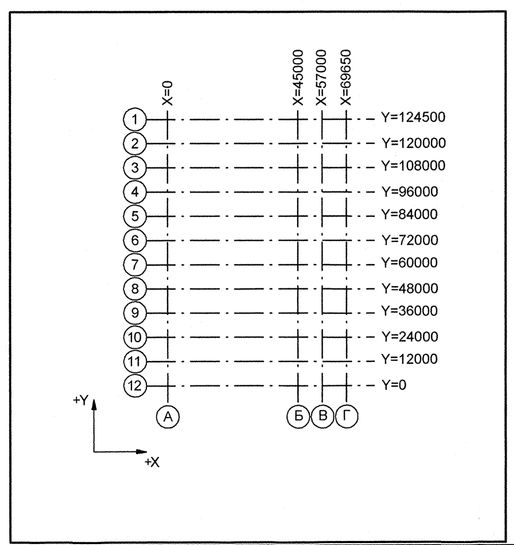

Номер трубопровода - I
Подведомственность - ПБ 03-585-03
Категория трубопровода по ПБ 03-585-03 - V В
Класс безопасности по НП-001-97 - 3
Категория сейсмостойкости по НП-031-01 - II
Рабочие параметры: Pp= 0.098 МПа, tp=40°С
Параметры гидроиспытания: Pr=0.20 МПа, t не менее 5°С
Среда- Паровоздушная смесь

4TG11Z01_01		3	DN 100	Z+ 2700 X+ 175 Y- 2775	4TG11W01/N1				33 4TG11Y01/PT-997				4TG11J01/ТГ-235
Код блока	Трубопроводы проектируемые	Позиция детали	Условный проход	Координаты элементов в здании	Код оборудования/ Номер патрубка	Шов заводской	Шов монтажный	Резьбовое соединение	Позиция опоры Код опоры / код проходки	Направление среды	Переход	Штуцер	Код герметичной проходки/ код проходки

Изм.	Кол.уч.	Лист	№ док.	Подпись	Дата
Инж.Зк.		Терентьева			02.09
Пров.инж.Зк.		Огнева			02.09
Пров.вед.инж.		Пантюшина			02.09
И.о.нач.гр.		Филатов			02.09
Н.контр.		Краснояров			02.09

АРХИВНЫЙ ЭКЗЕМПЛЯР

Инв. N подл. R4.00280.1.0.12
Лист 10

R4.SD51.3011.012.02.00.004

Ростовская АЭС Блок 4

Главный корпус.Машинное отделение (ДО, ЭЭТУ).Трубопроводы отсоса паровоздушной смеси из конденсатора ТПН

Стадия	Лист	Листов
Р	1	1

Изометрический чертеж
4SD52Z01

ОАО "НИАЭП"
2012

Формат А1

ДОПОЛНИТЕЛЬНЫЕ ПОДПИСИ

Инв. N подл.	Подп. и дата	Взам. инв. N
R4.00280.1.0.12		