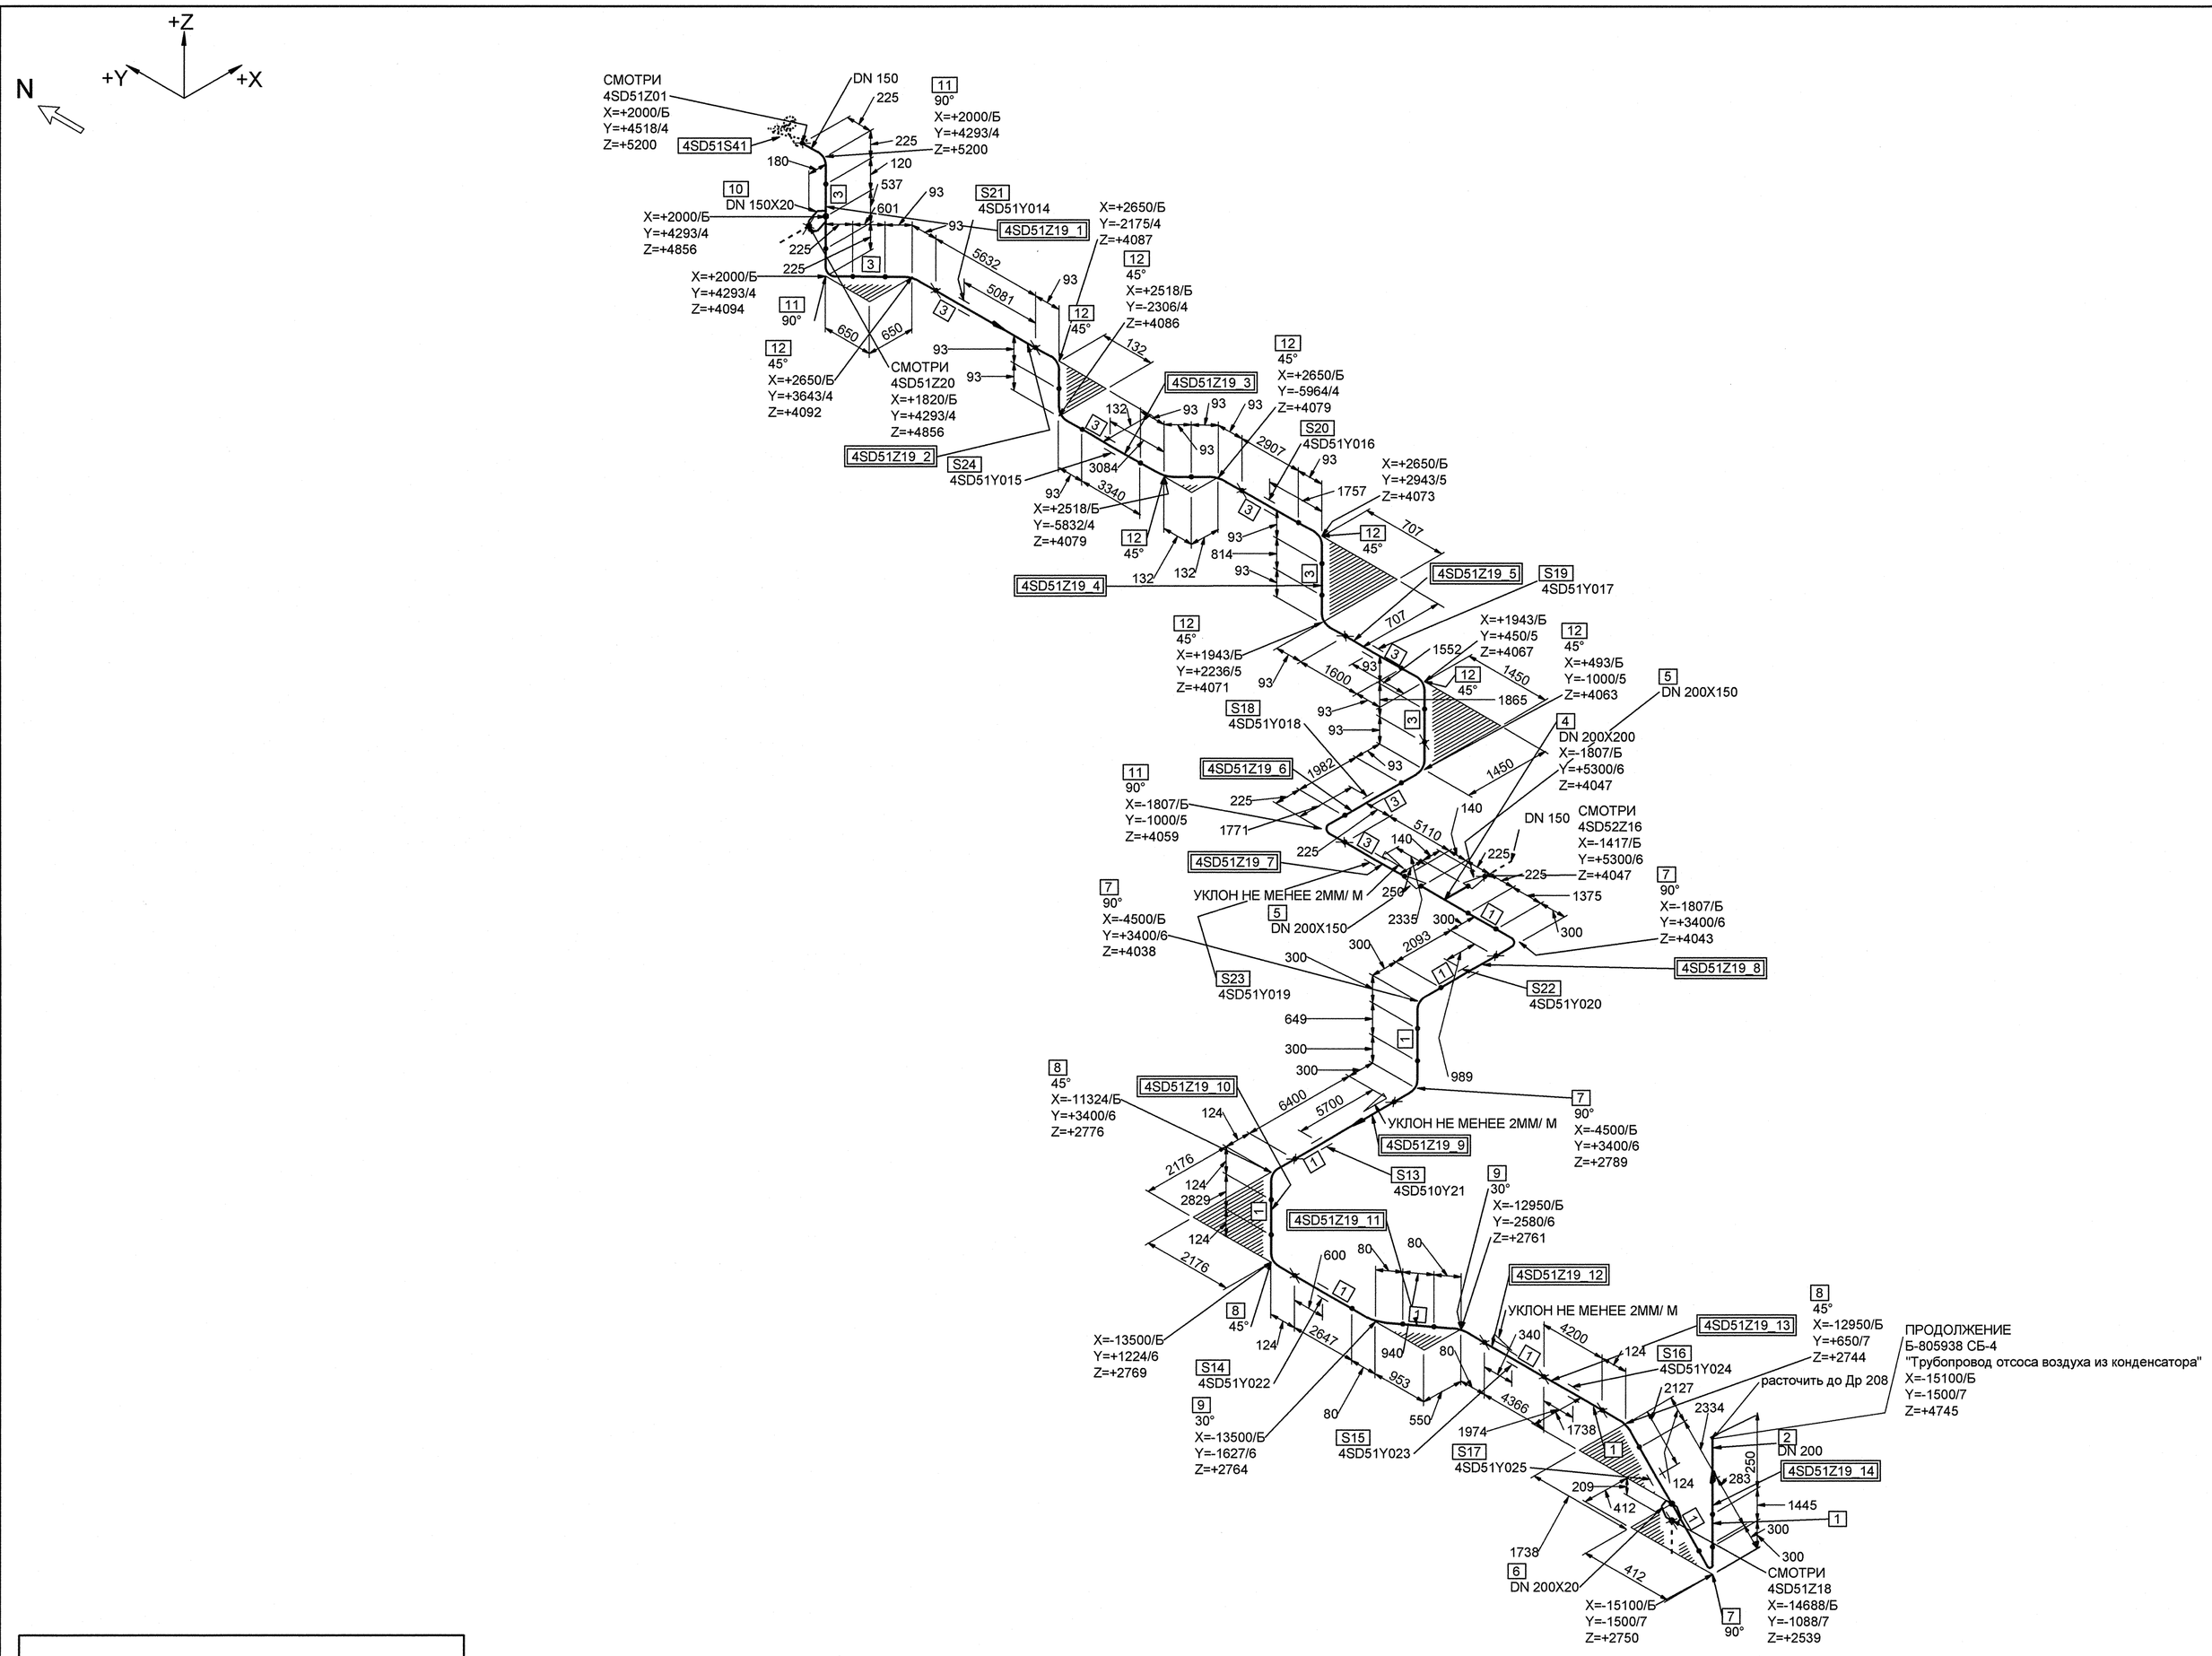

СПЕЦИФИКАЦИЯ ДЕТАЛЕЙ И ОПОР

ПОЗ.	НАИМЕНОВАНИЕ	КОЛ.	МАТЕРИАЛ	МАССА ЕД-ЦЫ, кг
1	ОСТ 34-42-658-84 ТРУБА 219х7	29.561 М	20ТУ 14-3-190-2004	36.60
2	ОСТ 24.125.30-89 ТРУБА 219х9	0.250 М	20 ТУ 14-3Р-55-2001	49.94
3	ОСТ 34-42-658-84 ТРУБА 159х5	24.507 М	20ТУ 14-3-190-2004	18.99
4	06 ОСТ 34-42-675-84 ТРОЙНИК РАВНОПРОХОДНЫЙ 219х9х9-2,5	1	СБОРНЫЙ	26.65
5	ОСТ 34 10.700-97 ПЕРЕХОД К 219х7.0х159х5.0-140	2	20ТУ 14-3-190-2004	6.20
6	010 ОСТ 34-42-670-84 ОТВЕТВЛЕНИЕ 25х2-219	1	20ТУ 14-3-190-2004	0.11
7	ОСТ 34 10.699-97 ОТВОД 90° 219х8.0	4	20ТУ 14-3-190-2004	19.90
8	ОСТ 34 10.699-97 ОТВОД 45° 219х8.0	3	20ТУ 14-3-190-2004	10.00
9	ОСТ 34 10.699-97 ОТВОД 30° 219х8.0	2	20ТУ 14-3-190-2004	6.70
10	010 ОСТ 34-42-670-84 ОТВЕТВЛЕНИЕ 25х2-159	1	20ТУ 14-3-190-2004	0.11
11	ОСТ 34 10.699-97 ОТВОД 90° 159х6.0	3	20ТУ 14-3-190-2004	8.40
12	ОСТ 34 10.699-97 ОТВОД 45° 159х6.0	9	20ТУ 14-3-190-2004	4.20
13	4SD510Y21 ПОДВЕСКА	1		-
14	4SD51Y022 ПОДВЕСКА	1		-
15	4SD51Y023 ПОДВЕСКА	1		-
16	4SD51Y024 ПОДВЕСКА	1		-
17	4SD51Y025 ПОДВЕСКА ПРУЖИННАЯ	1		-
18	4SD51Y018 ПОДВЕСКА	1		-
19	4SD51Y017 ПОДВЕСКА	1		-
20	4SD51Y016 ПОДВЕСКА	1		-
21	4SD51Y014 ПОДВЕСКА	1		-
22	4SD51Y020 ПОДВЕСКА	1		-
23	4SD51Y019 ОПОРА НЕПОДВИЖНАЯ	1		-
24	4SD51Y015 ПОДВЕСКА	1		-

БЛОКИ:

4SD51Z19_1;4SD51Z19_10;4SD51Z19_11;4SD51Z19_12;4SD51Z19_13;4SD51Z19_14;4SD51Z19_2;4SD51Z19_3;4SD51Z19_4;4SD51Z19_5;4SD51Z19_6;4SD51Z19_7;4SD51Z19_8;4SD51Z19_9

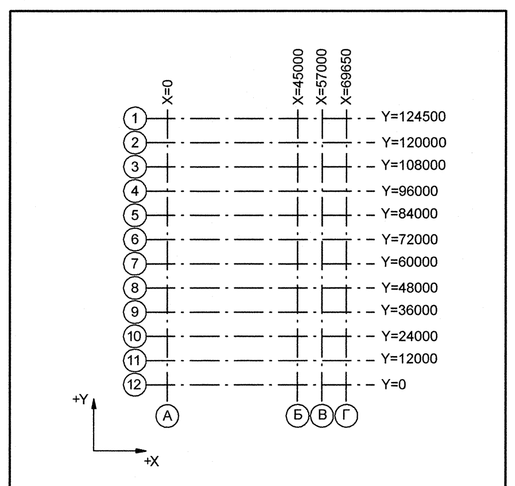

Номер трубопровода - II
Подведомственность - ПБ 03-585-03
Категория трубопровода по ПБ 03-585-03 - V В
Класс безопасности по НП-001-97 - 4
Категория сейсмостойкости по НП-031-01 - III
Рабочие параметры: Рр= 0.098 МПа, tр=40°С
Параметры гидроиспытания: Рг=0.02 МПа, t 5-40°С
Среда- Паровоздушная смесь

4TG11Z01_01		3	DN 100	Z+ 2700 X+ 175 Y- 2775	4TG11W01/N1				S3 4TG11Y01/PT-097				4TG11J01/ТТ-235
Код блока	Трубопроводы проектируемые	Позиция детали	Условный проход	Координаты элементов в здании	Код оборудования/ Номер патрубка	Шов заводской	Шов монтажный	Резьбовое соединение	Позиция опоры Код опоры / код проходки	Направление среды	Переход	Штуцер	Код герметичной проходки/ код проходки

ДОПОЛНИТЕЛЬНЫЕ ПОДПИСИ

Инв. N подл. | Подп. и дата | Взам. инв. N
R4.00280.1.0.12

АРХИВНЫЙ ЭКЗЕМПЛЯР

Изм.	Кол.уч.	Лист	№ док.	Подпись	Дата
Инж.Зк.		Терентьева			26.10
Пров.инж.Зк.		Огнева			26.10
Пров.вед.инж.		Пантюшина			26.10
И.о.нач.гр.		Филатов			26.10
Н.контр.		Краснояров			26.10

Инв. N подл. R4.00280.1.0.12
Лист 11

R4.SD51.3011.012.02.00.005

Ростовская АЭС. Блок 4

Главный корпус. Машинное отделение (ДО, ЭЭТУ). Трубопроводы отсоса паровоздушной смеси из конденсатора ТПН

Стадия	Лист	Листов
Р	1	1

Изометрический чертеж
4SD51Z19

ОАО "НИАЭП" 2012

Формат А1