

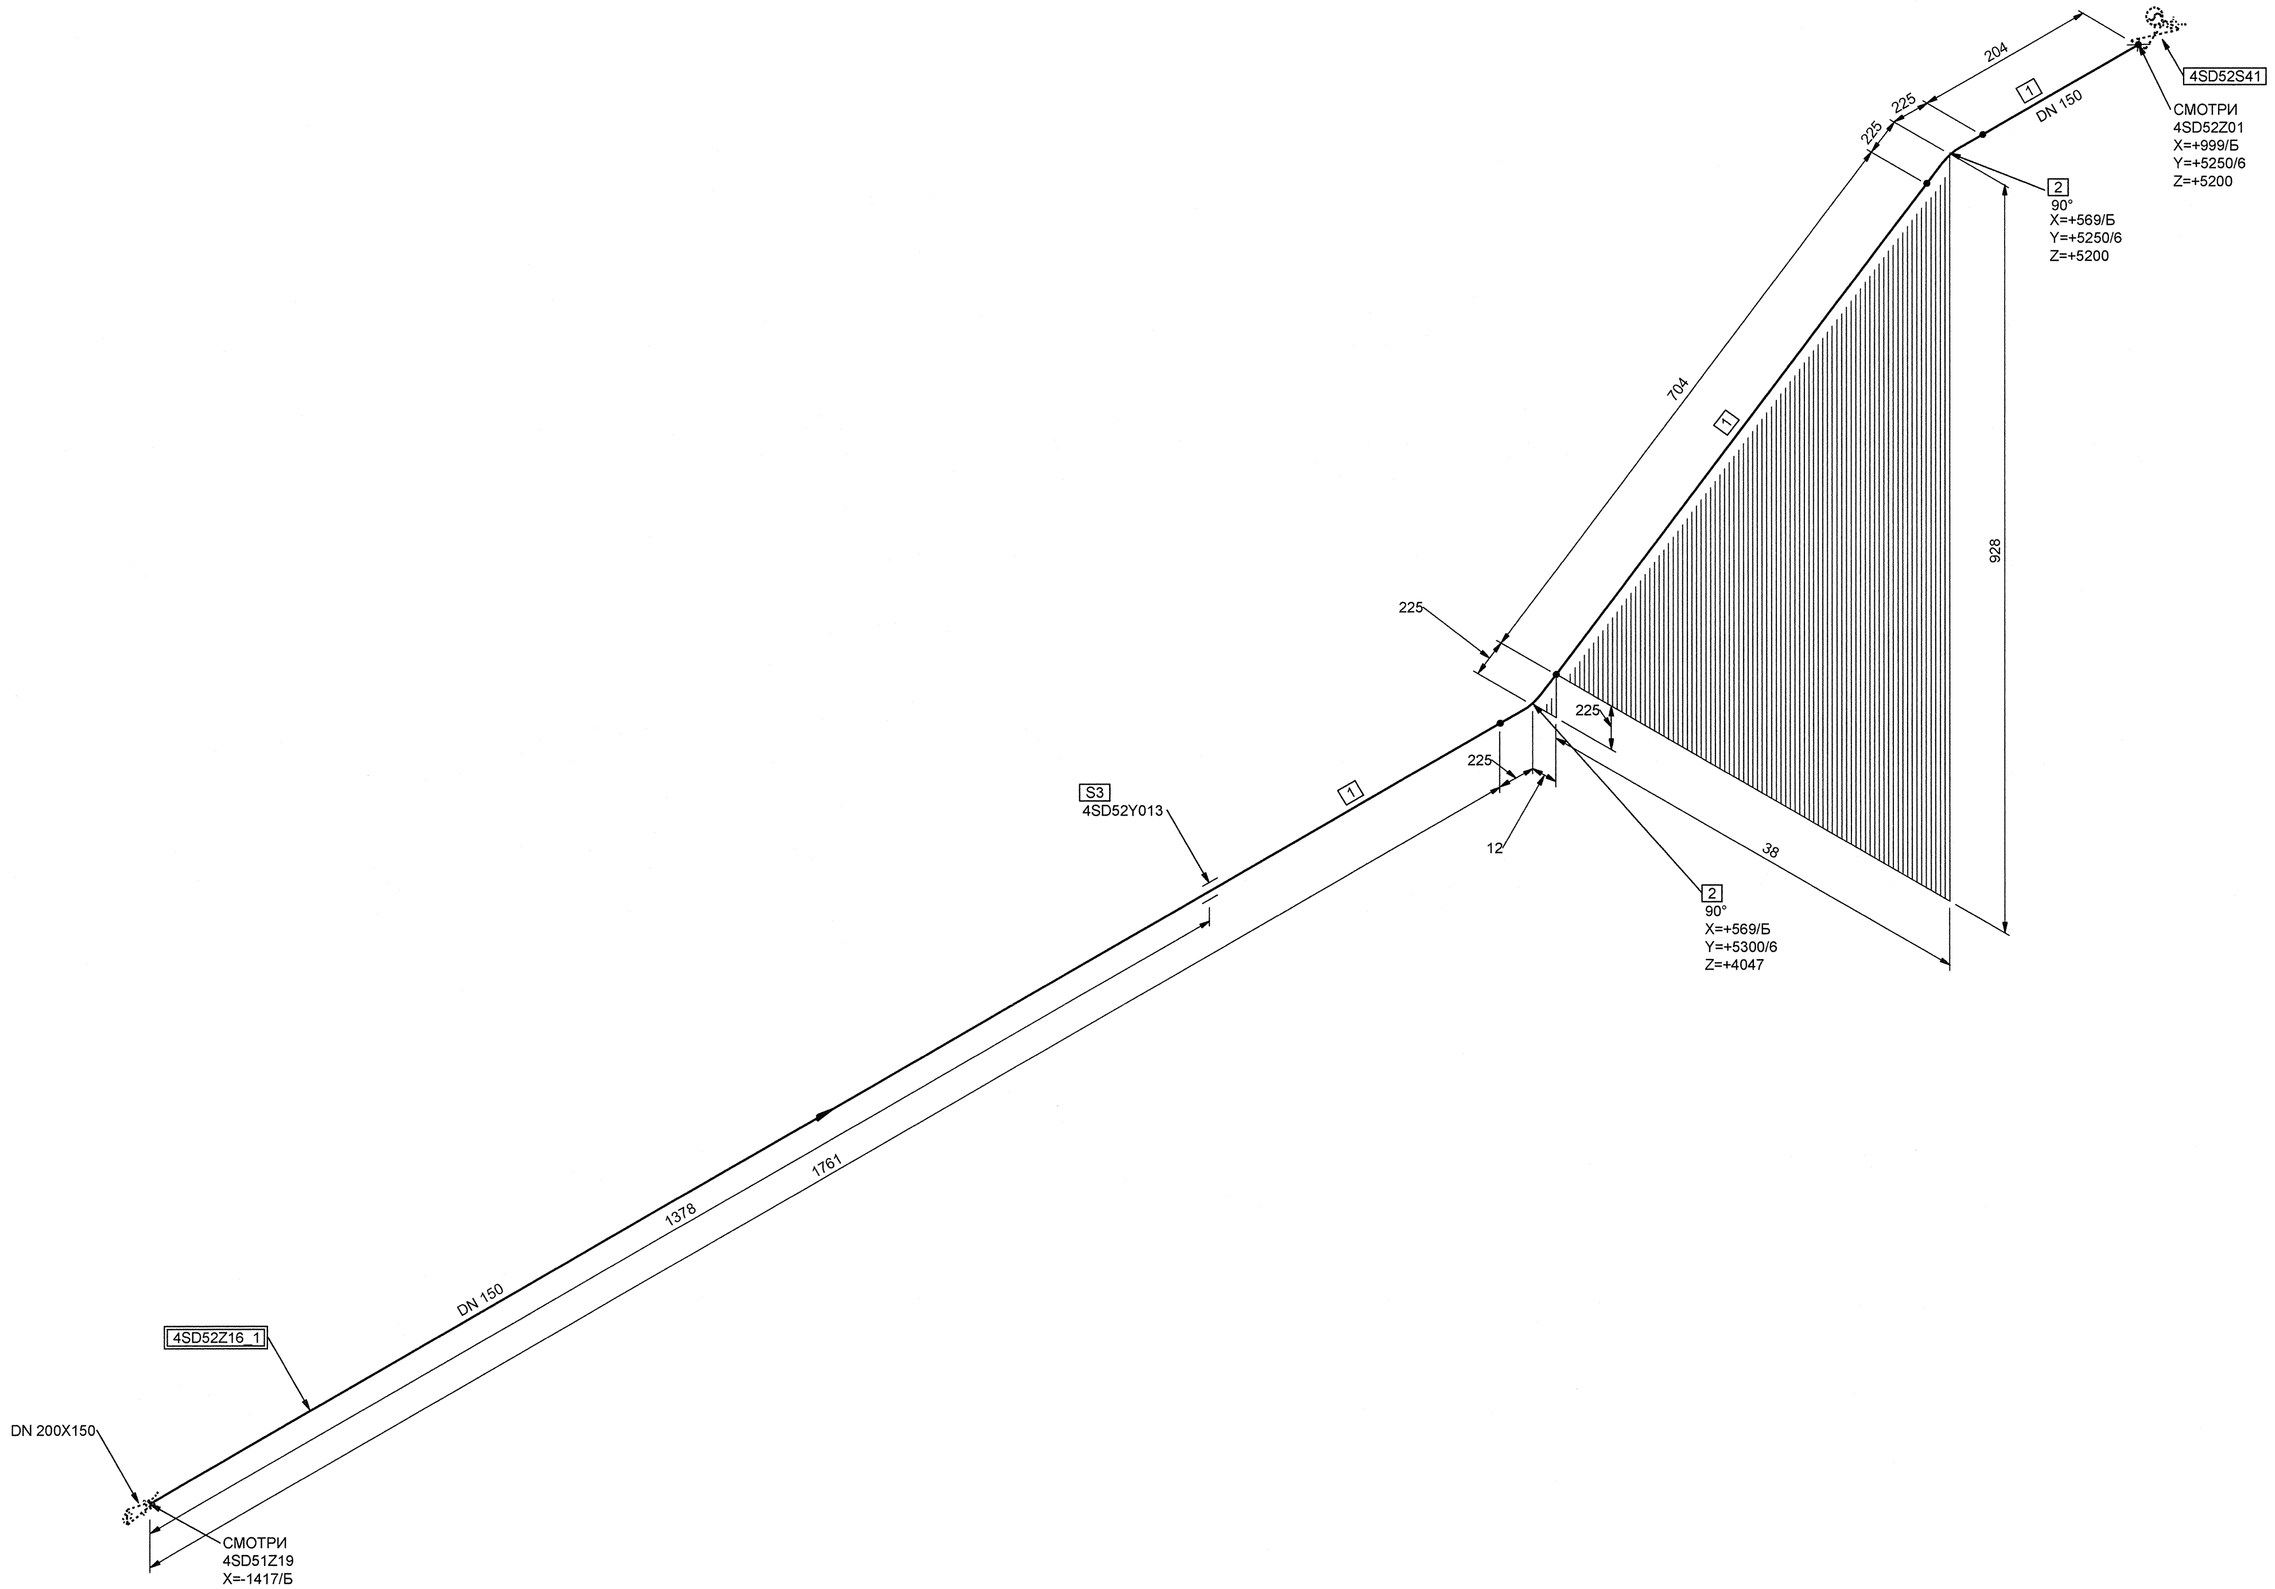

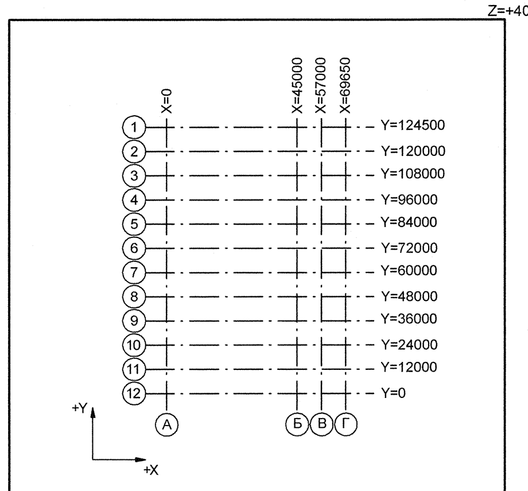

Номер трубопровода - II
Подведомственность - ПБ 03-585-03
Категория трубопровода по ПБ 03-585-03 - V В
Класс безопасности по НП-001-97 - 4
Категория сейсмостойкости по НП-031-01 - II
Рабочие параметры: Pp= 0.098 МПа, tp=40°С
Параметры гидроиспытания: Pr=0.20 МПа, t не менее 5°С
Среда- Паровоздушная смесь

СПЕЦИФИКАЦИЯ ДЕТАЛЕЙ И ОПОР

ПОЗ.	НАИМЕНОВАНИЕ	КОЛ.	МАТЕРИАЛ	МАССА ЕД-ЦЫ, кг
1	ОСТ 34-42-658-84 ТРУБА 159х5	2.669 М	20ТУ 14-3-190-2004	18.99
2	ОСТ 34 10.699-97 ОТВОД 90° 159х6.0	2	20ТУ 14-3-190-2004	8.40
3	4SD52Y013 ПОДВЕСКА	1		-

БЛОКИ:
4SD52Z16_1

Код блока	Трубопроводы проектируемые	Позиция детали	Условный проход	Координаты элементов в здании	Код оборудования/ Номер патрубка	Шов заводской	Шов монтажный	Резьбовое соединение	Позиция опоры Код опоры / код проходки	Направление среды	Переход	Штуцер	Код герметичного проходки/ код проходки
4TG11Z01_01		3	DN 100	Z= 2700 X= 175 Y= 2775	4TG11W01/N1				S8 4TG11Y01/РТ-997				4TG11J01/ТГ-235

Изм.	Кол.уч.	Лист	№ док.	Подпись	Дата
Инж.Зк.		Терентьева			8.04
Пров.инж.Зк.		Онева			21.04
Пров.вед.инж.		Пантюшина			26.04
И.о.нач.гр.		Филатов			26.04
Н.контр.		Красноярова			27.03

АРХИВНЫЙ ЭКЗЕМПЛЯР

Инв. N подл. R4.00280.1.0.12
Лист 13

R4.SD51.3011.012.02.00.007

Ростовская АЭС Блок 4

Главный корпус.Машинное отделение (ДО, ЭЭТУ).Трубопроводы отсоса паровоздушной смеси из конденсатора ТПН

Стадия	Лист	Листов
Р	1	1

Изометрический чертеж
4SD52Z16

ОАО "НИАЭП" 2012

Формат А1

Дополнительные подписи | Дополнительные подписи | Взам. инв. N | Подп. и дата | Инв. N подл. R4.00280.1.0.12