## Разрез 1-1




## Разрез 2-2



## План расположения опоры




## Изометрический вид

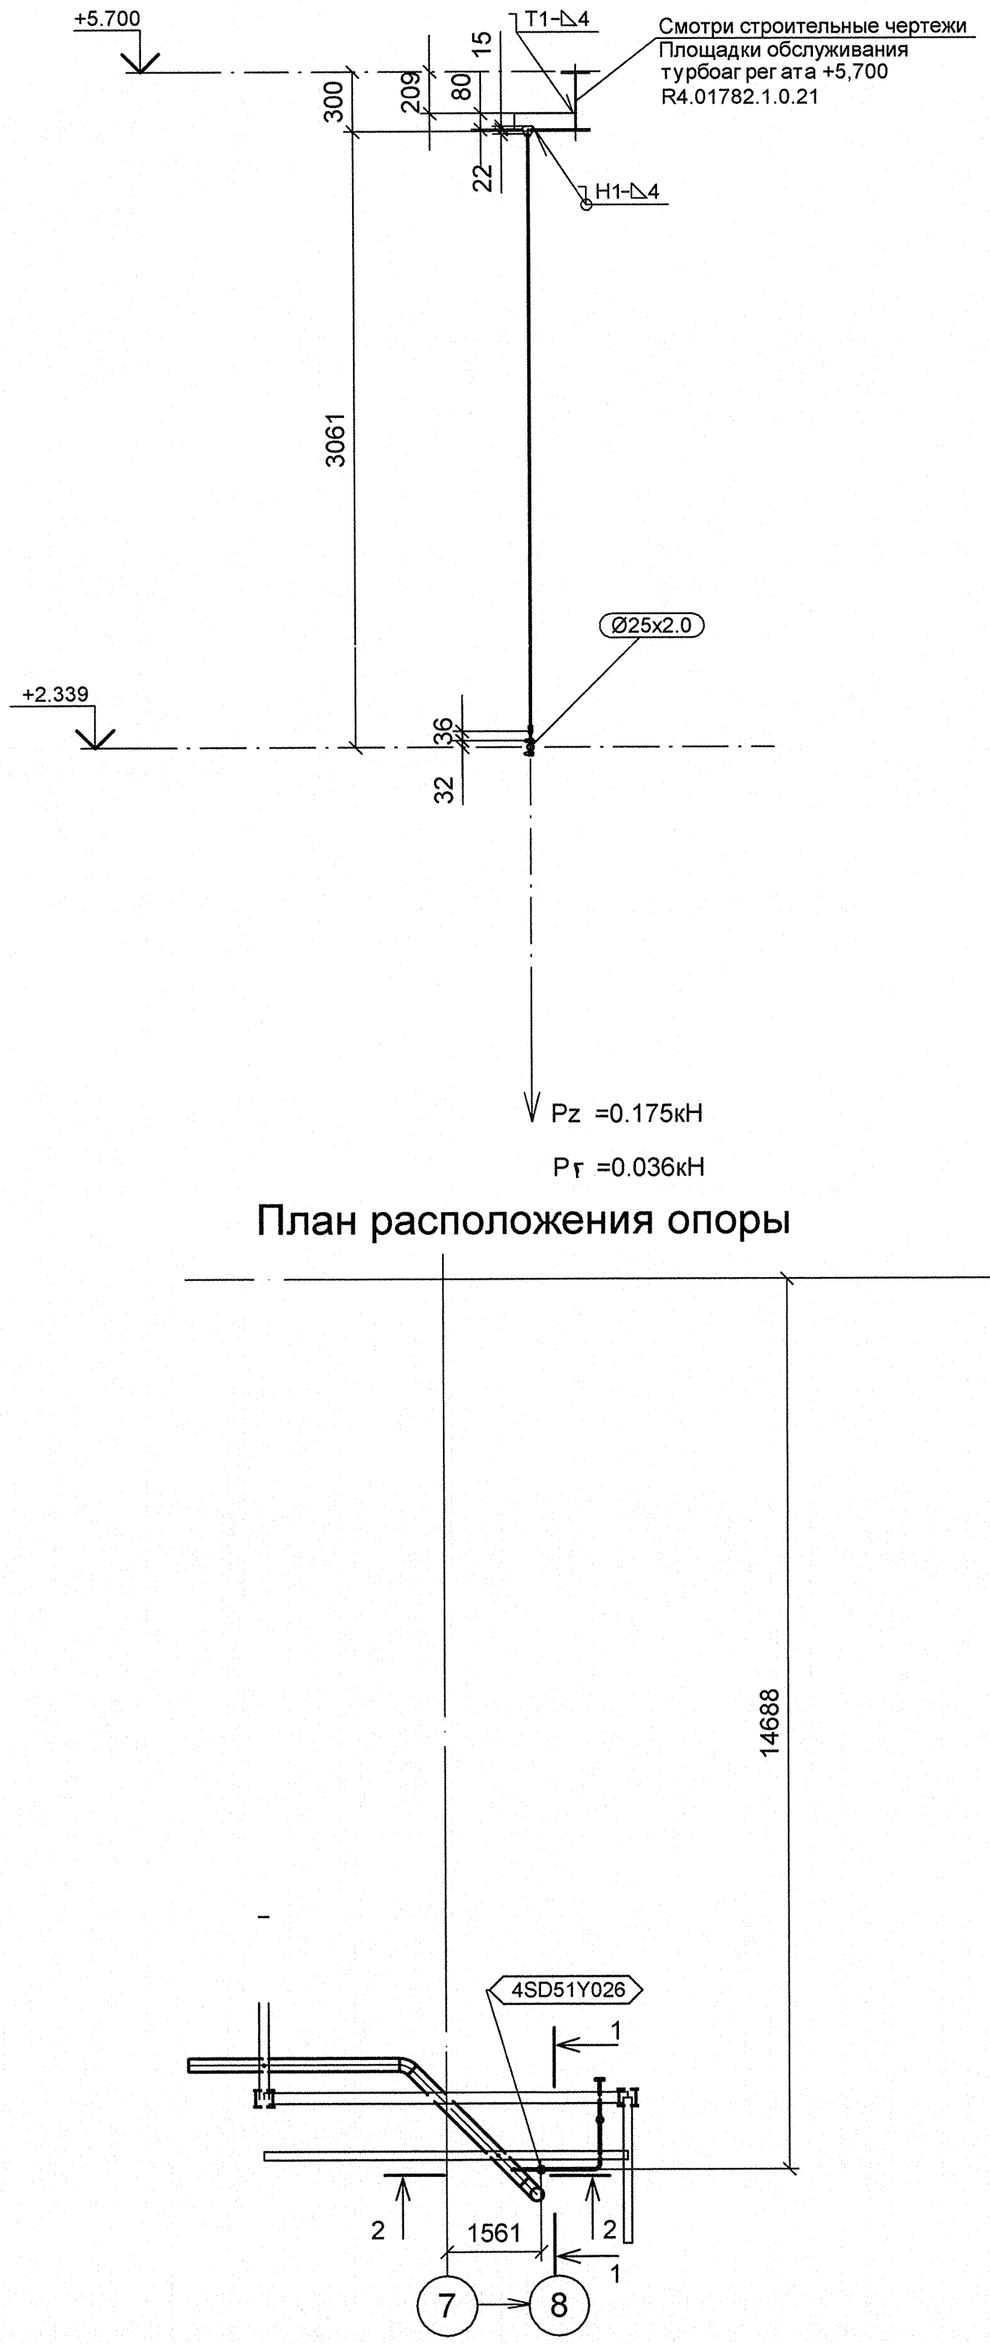


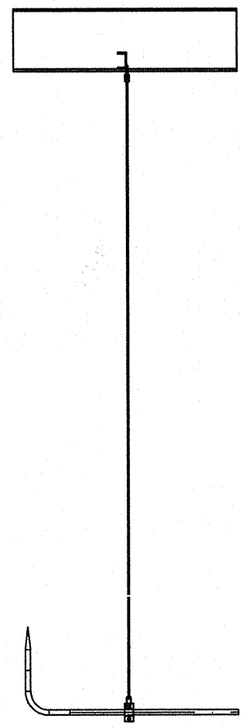


## Спецификация деталей

| Поз. | Обозначение | Наименование | Кол. шт | Материал | Масса ед. | Масса общ. | Примечание |
|---|---|---|---|---|---|---|---|
| 1 | ГОСТ 2590-2006 | КРУГ 6 - В, L = 3058, обрезать на монтаже до L = 2958 | 1 | 20-2-а ГОСТ 1050-88 | 0.679 | 0.679 | |
| 2 | Л8-522.003 | ПРОУШИНА | 1 | ЛИСТ Б-ПН-6 ГОСТ 19903-74 20-3-Т ГОСТ 1577-93 | 0.08 | 0.08 | |
| 3 | Л8-522.001 | СЕРЬГА | 1 | ПОЛОСА Б-2-6х20 ГОСТ 103-2006 20-2-б ГОСТ 1050-88 | 0.05 | 0.05 | |
| 4 | Л8-522.002 | УШКО | 2 | КРУГ В-6 ГОСТ 2590-2006 20-2-а ГОСТ 1050-88 | 0.02 | 0.04 | |
| 5 | Л8-518.000-02 | ХОМУТ 25 | 1 | СБОРНЫЙ | 0.224 | 0.224 | |
| 6 | ГОСТ 8240-97 | ШВЕЛЛЕР 8У, L = 302 мм | 1 | Ст3сп5 ГОСТ 535-2005 | 2.129 | 2.129 | |
| | | | | | | | |
| | | | | | | | |
| | ГОСТ 2246-70 | ПРОВОЛОКА | | СВ-08Г2С | - | - | |
| | ГОСТ 9467-75 | ЭЛЕКТРОДЫ | | УОНИИ 13/45 | - | - | |
| | | | | | Итого: | 3.202 | |

1 Привязку опоры смотри чертеж R4.SD51.3010.012.02.001 (R4.00280.1.0.12 л.4).
2 Сварку производить по ГОСТ 5264-80.
3 Отметка трубопровода подлежит уточнению в соответствии с уклоном трубопровода.
4 Pz – максимальная нагрузка на опору с учетом сейсмического воздействия.
5 Pг – максимальная нагрузка на опору при гидроиспытании.
6 Сварку тяги с ушком смотри Л8-522.000.

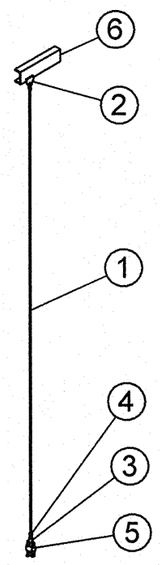АРХИВНЫЙ ЭКЗЕМПЛЯР

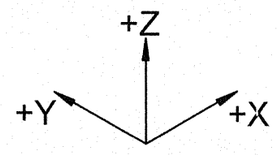Инв. N подл. R4.00280.1.0.12
Лист 28

| Изм. | Кол.уч. | Лист | № док. | Подпись | Дата |
|---|---|---|---|---|---|
| Инженер 3к | | Терентьева | | | 13.03 |
| Пров.инж.3к. | | Огнева | | | 14.03 |
| Пров.вед.инж | | Пантюшина | | | 15.03 |
| И.о.нач.гр. | | Филатов | | | 16.03 |
| Н.контр. | | Краснояров | | | 27.03 |

R4.SD51.3012.012.02.00.015

Ростовская АЭС Блок 4

Главный корпус. Машинное отделение (ДО, ЭЭТУ). Трубопроводы отсоса паровоздушной смеси из конденсатора ТПН

| Стадия | Лист | Листов |
|---|---|---|
| Р | 1 | 1 |

Подвеска
4SD51Y026

ОАО "НИАЭП" 2012

Формат А2

Дополнительные подписи

Взам. инв. N

Подп. и дата

Инв. N подл. R4.00280.1.0.12