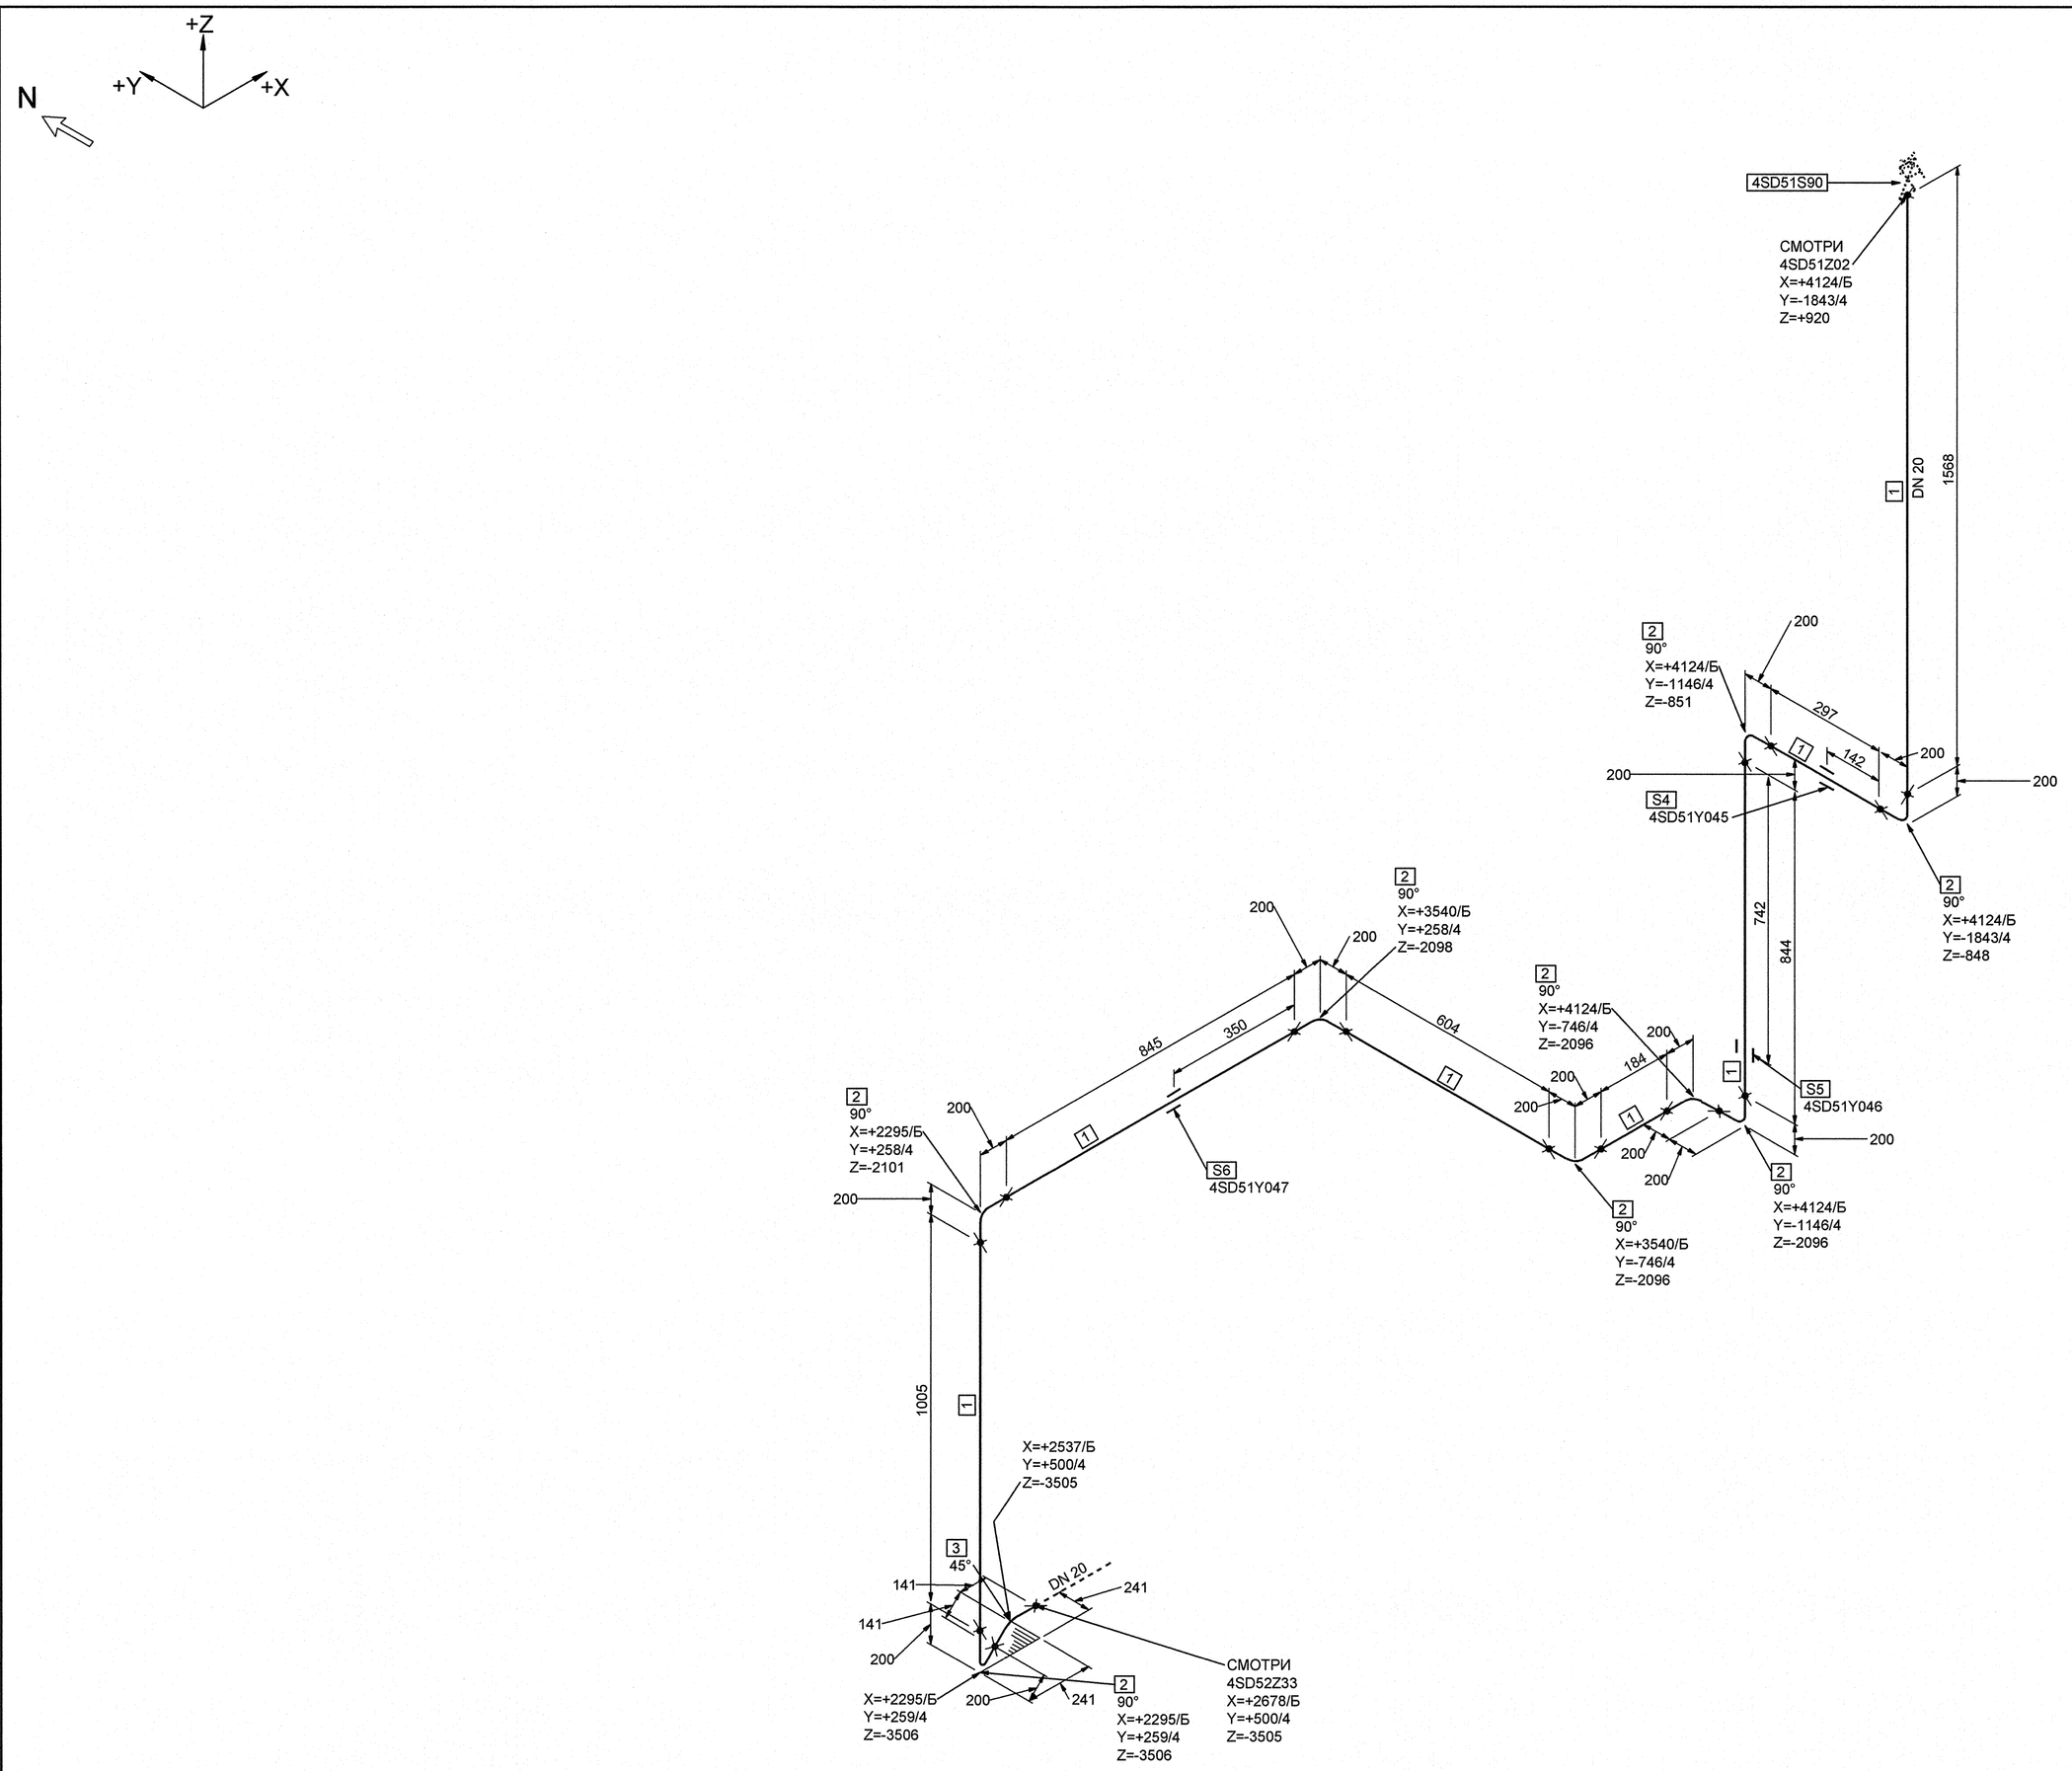

СПЕЦИФИКАЦИЯ ДЕТАЛЕЙ И ОПОР

ПОЗ.	НАИМЕНОВАНИЕ	КОЛ.	МАТЕРИАЛ	МАССА ЕД-ЦЫ, кг
1	ОСТ 34-42-658-84 ТРУБА 25х2	5.347 М	20ТУ 14-3-190-2004	1.13
2	ОСТ 34-42-661-84 ОТВОД 90° 25х2.0-100х100-357-4	8	20ТУ 14-3-190-2004	0.40
3	ОСТ 34-42-661-84 ОТВОД 45° 25х2.0-100х100-279-4	1	20ТУ 14-3-190-2004	0.31
4	4SD51Y045 ОПОРА СКОЛЬЗЯЩАЯ НАПРАВЛЯЮЩАЯ	1		-
5	4SD51Y046 ОПОРА НЕПОДВИЖНАЯ	1		-
6	4SD51Y047 ОПОРА НЕПОДВИЖНАЯ	1		-

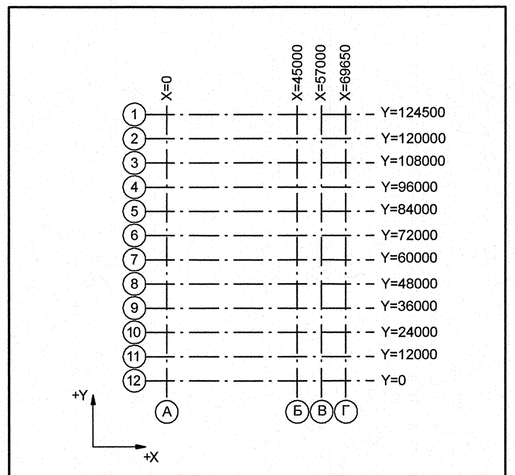

Номер трубопровода - V
Подведомственность - ПБ 03-585-03
Категория трубопровода по ПБ 03-585-03 - II В
Класс безопасности по НП-001-97 - 4
Категория сейсмостойкости по НП-031-01 - II
Рабочие параметры: Pp= 0.004 МПа, tp=45°С
Параметры гидроиспытания: Pr=0.20 МПа, t 5-40 °С
Среда- Вода

4TG11Z01_01		3	DN 100	Z+ 2700 X+ 175 Y- 2775	4TG11W01/N1				S8 4TG11Y01/PT-997				4TG11J01/ПТ-235
Код блока	Трубопроводы проектируемые	Позиция детали	Условный проход	Координаты элементов в здании	Код оборудования/ Номер патрубка	Шов заводской	Шов монтажный	Резьбовое соединение	Позиция опоры Код опоры / код проходки	Направление среды	Переход	Штуцер	Код герметичной проходки/ код проходки

Изм.	Кол.уч.	Лист	№ док.	Подпись	Дата
Инж.Зк.		Терентьева			26.10
Пров.инж.Зк.		Онева			26.10
Пров.вед.инж.		Пантюшина			26.10
И.о.нач.гр.		Филатов			26.10
Н.контр.		Красняров			26.10

АРХИВНЫЙ ЭКЗЕМПЛЯР

Инв.N подл. R4.00280.1.0.12
Лист 47

R4.SD51.3011.012.02.00.009

Ростовская АЭС. Блок 4

Главный корпус. Машинное отделение (ДО, ЭЗТУ). Трубопроводы отсоса паровоздушной смеси из конденсатора ТПН

Стадия	Лист	Листов
Р	1	1

Изометрический чертеж
4SD51Z17

ОАО "НИАЭП" 2012

Формат А1

ДОПОЛНИТЕЛЬНЫЕ ПОДПИСИ
Взам. инв. N
Подп. и дата
Инв. N подл. R4.00280.1.0.12