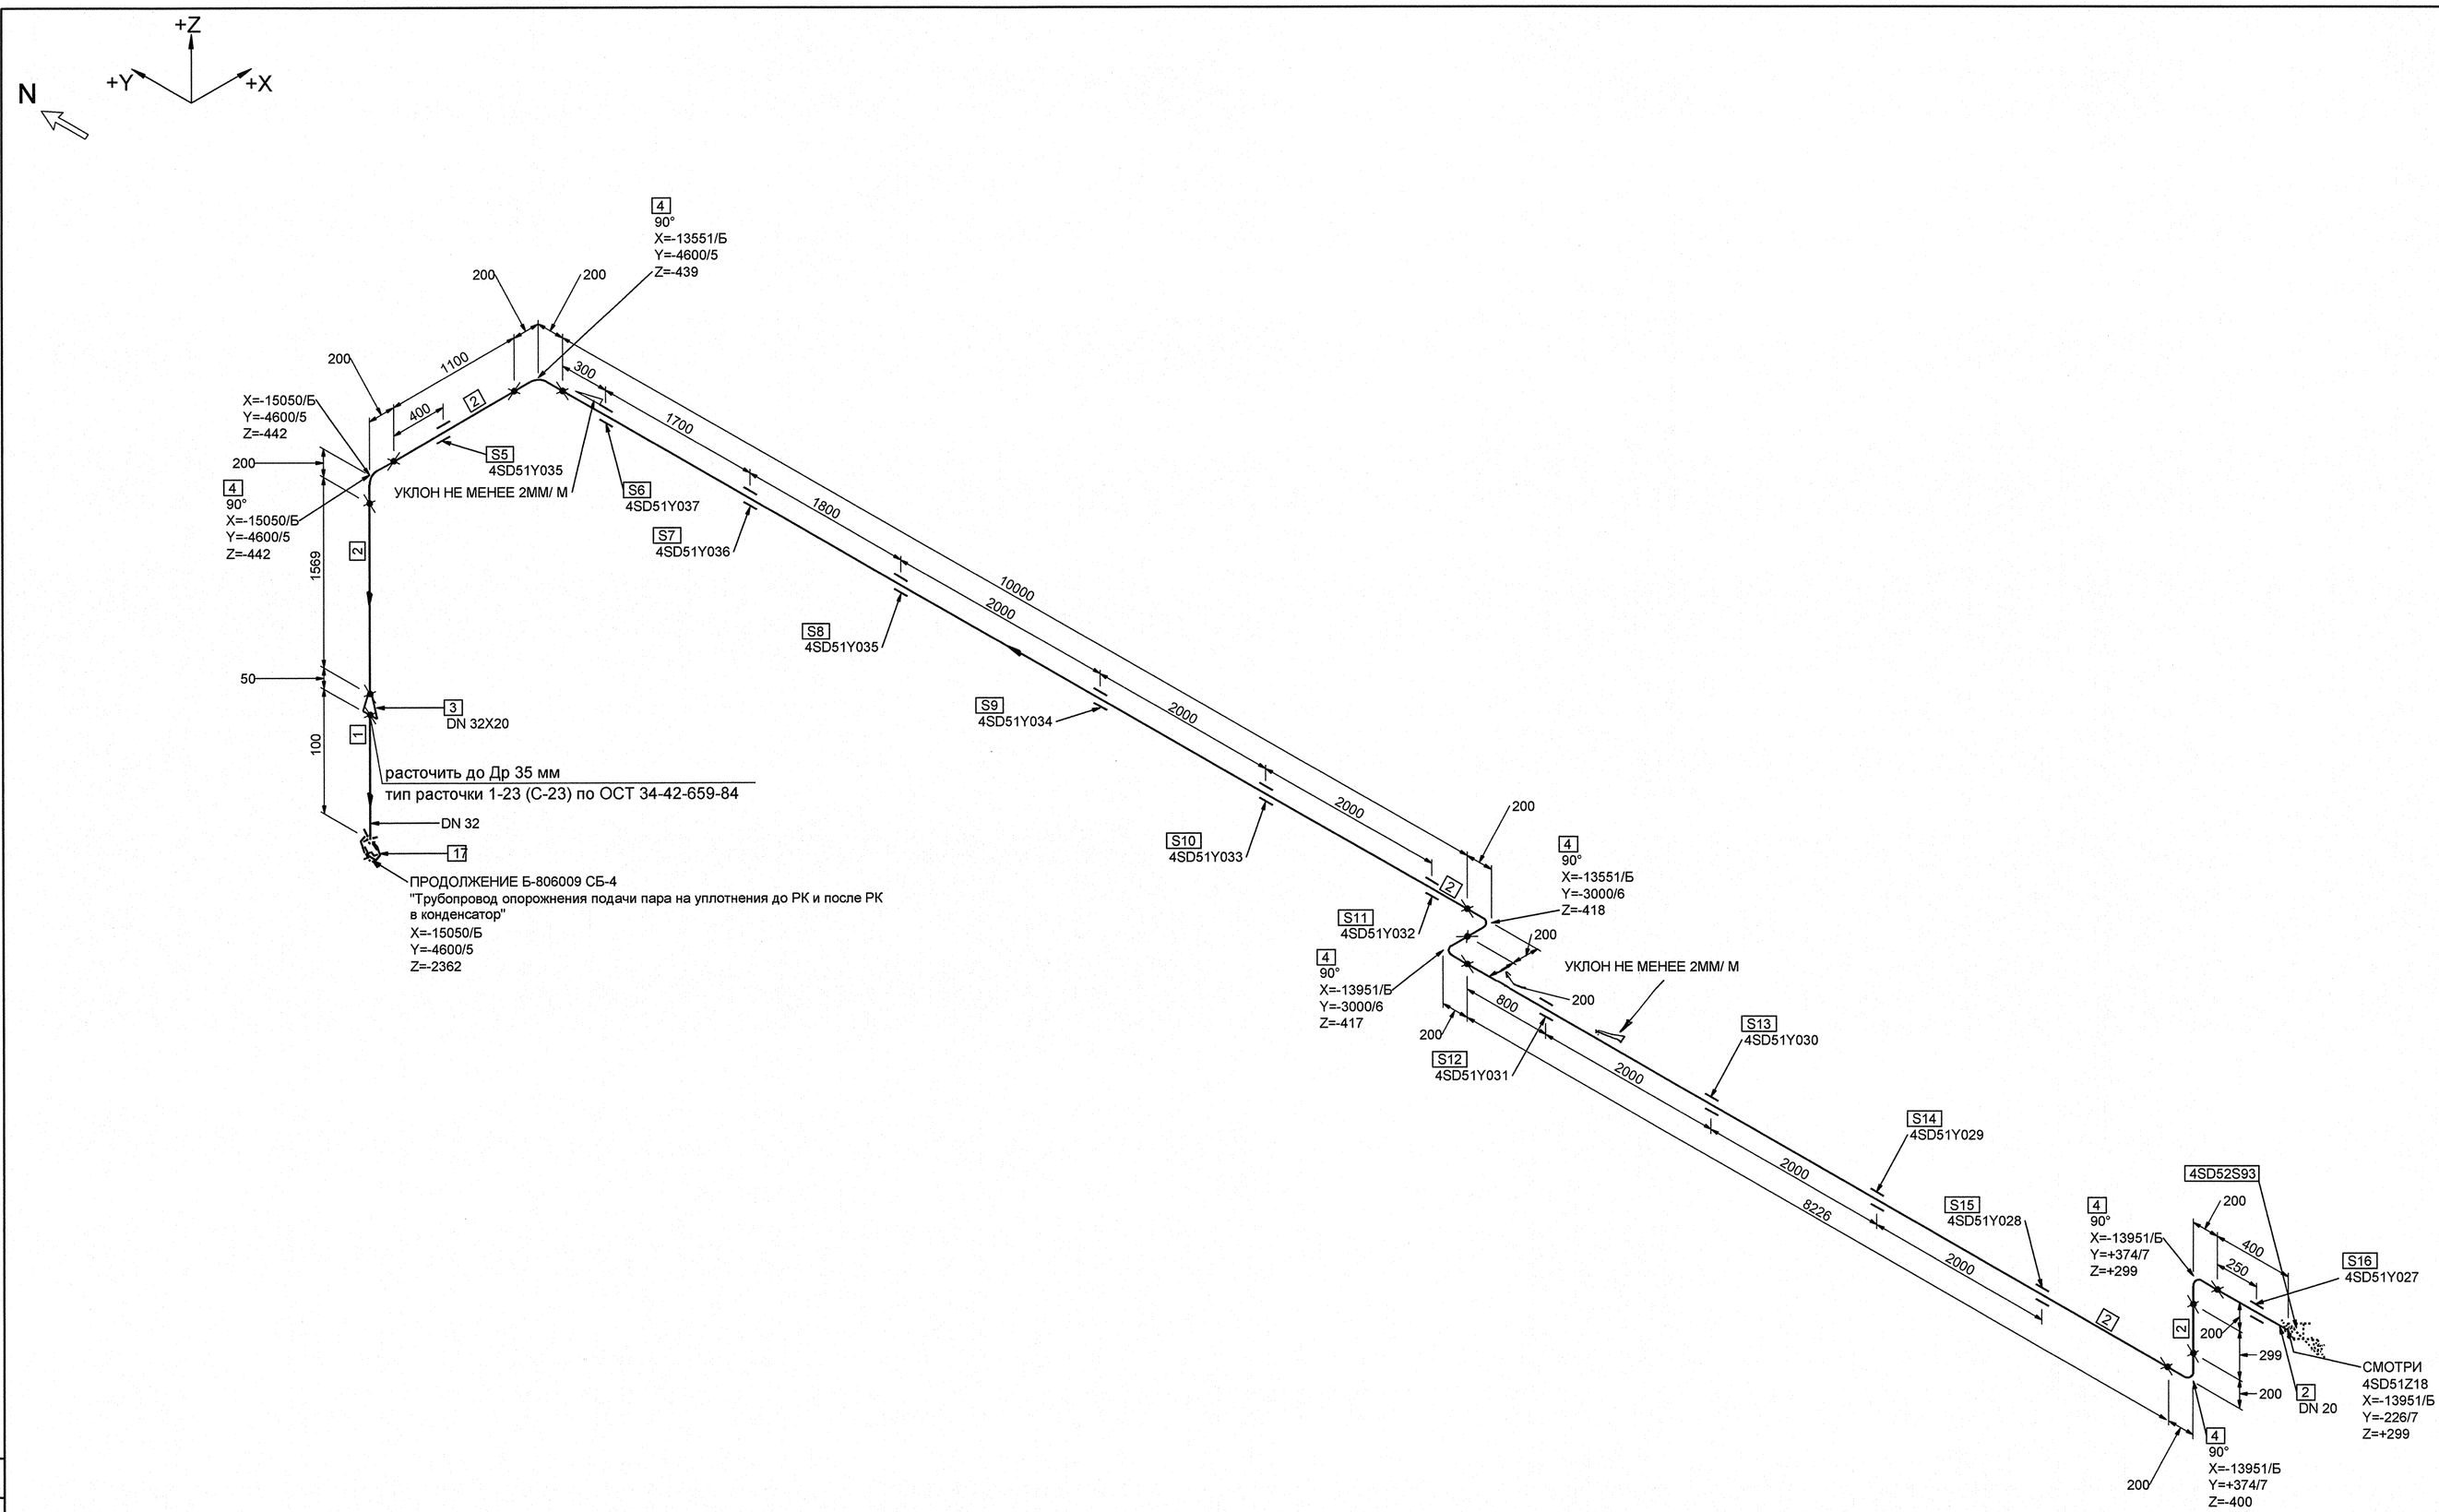

СПЕЦИФИКАЦИЯ ДЕТАЛЕЙ И ОПОР

ПОЗ.	НАИМЕНОВАНИЕ	КОЛ.	МАТЕРИАЛ	МАССА ЕД-ЦЫ, кг
1	ОСТ 24.125.30-89 ТРУБА 38х3	0.100 М	20 ТУ 14-3Р-55-2001	2.59
2	ОСТ 34-42-658-84 ТРУБА 25х2	21.594 М	20ТУ 14-3-190-2004	1.13
3	09 ОСТ 34-42-664-84 ПЕРЕХОД 32х20-4	1	20-Б-Т ГОСТ 1050-88*	0.28
4	ОСТ 34-42-661-84 ОТВОД 90° 25х2.0-100х100-357-4	6	20ТУ 14-3-190-2004	0.40
5	4SD51Y035 ОПОРА СКОЛЬЗЯЩАЯ НАПРАВЛЯЮЩАЯ	1		-
6	4SD51Y037 ОПОРА СКОЛЬЗЯЩАЯ НАПРАВЛЯЮЩАЯ	1		-
7	4SD51Y036 ОПОРА СКОЛЬЗЯЩАЯ НАПРАВЛЯЮЩАЯ	1		-
8	4SD51Y035 ОПОРА СКОЛЬЗЯЩАЯ НАПРАВЛЯЮЩАЯ	1		-
9	4SD51Y034 ОПОРА СКОЛЬЗЯЩАЯ НАПРАВЛЯЮЩАЯ	1		-
10	4SD51Y033 ОПОРА СКОЛЬЗЯЩАЯ НАПРАВЛЯЮЩАЯ	1		-
11	4SD51Y032 ОПОРА НЕПОДВИЖНАЯ	1		-
12	4SD51Y031 ОПОРА СКОЛЬЗЯЩАЯ НАПРАВЛЯЮЩАЯ	1		-
13	4SD51Y030 ОПОРА СКОЛЬЗЯЩАЯ НАПРАВЛЯЮЩАЯ	1		-
14	4SD51Y029 ОПОРА СКОЛЬЗЯЩАЯ НАПРАВЛЯЮЩАЯ	1		-
15	4SD51Y028 ОПОРА СКОЛЬЗЯЩАЯ НАПРАВЛЯЮЩАЯ	1		-
16	4SD51Y027 ОПОРА НЕПОДВИЖНАЯ	1		-
17	ШТУЦЕР 04ОСТ 24.125.41-86	1	20ТУ 14-3-190-2004	0.67

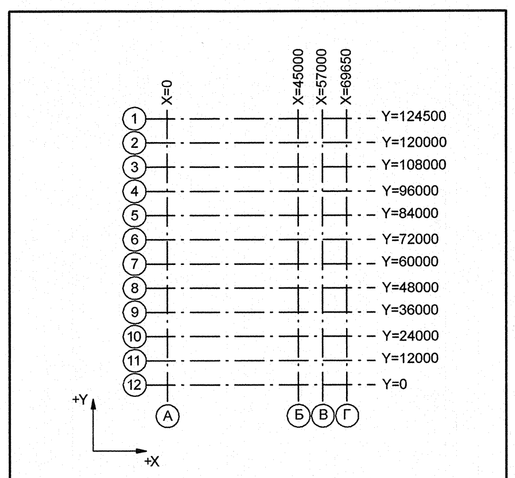

Номер трубопровода - III
Подведомственность - ПБ 03-585-03
Категория трубопровода по ПБ 03-585-03 - V В
Класс безопасности по НП-001-97 - 4
Категория сейсмостойкости по НП-031-01 - II
Рабочие параметры: Рр= 0.118 МПа, tр=70°С
Параметры гидроиспытания: Рг=0, 2 МПа, t 5-40°С
Среда- Конденсат

4TG11Z01_01		3	DN 100	Z+ 2700 X+ 175 Y- 2775		4TG11W01/N1				S8 4TG11Y01/PT-097				4TG11J01/ГТ-235
Код блока	Трубопроводы проектируемые	Позиция детали	Условный проход	Координаты элементов в здании		Код оборудования/ Номер патрубка	Шов заводской	Шов монтажный	Резьбовое соединение	Позиция опоры Код опоры / код проходки	Направление среды	Переход	Штуцер	Код герметичной проходки/ код проходки

ДОПОЛНИТЕЛЬНЫЕ ПОДПИСИ | Взам. инв. N | Подп. и дата | Инв. N подл. R4.00280.1.0.12

АРХИВНЫЙ ЭКЗЕМПЛЯР

Инв.N подл. R4.00280.1.0.12
Лист 48

Изм.	Кол.уч.	Лист	№ док.	Подпись	Дата
Инж.Зк.		Терентьева			26.10
Пров.инж.Зк.		Отчева			26.10
Пров.вед.инж.		Пантюшина			26.10
И.о.нач.гр.		Филятов			26.10
Н.контр.		Краснояров			27.10

R4.SD51.3011.012.02.00.010

Ростовская АЭС. Блок 4

Главный корпус. Машинное отделение (ДО, ЭЗТУ) . Трубопроводы отсоса пароводушной смеси из конденсаторов ТПН

Стадия	Лист	Листов
Р	1	1

Изометрический чертеж
4SD51Z16

ОАО "НИАЭП" 2012

Формат А1