



Однолинейная схема электроснабжения ТП -38А

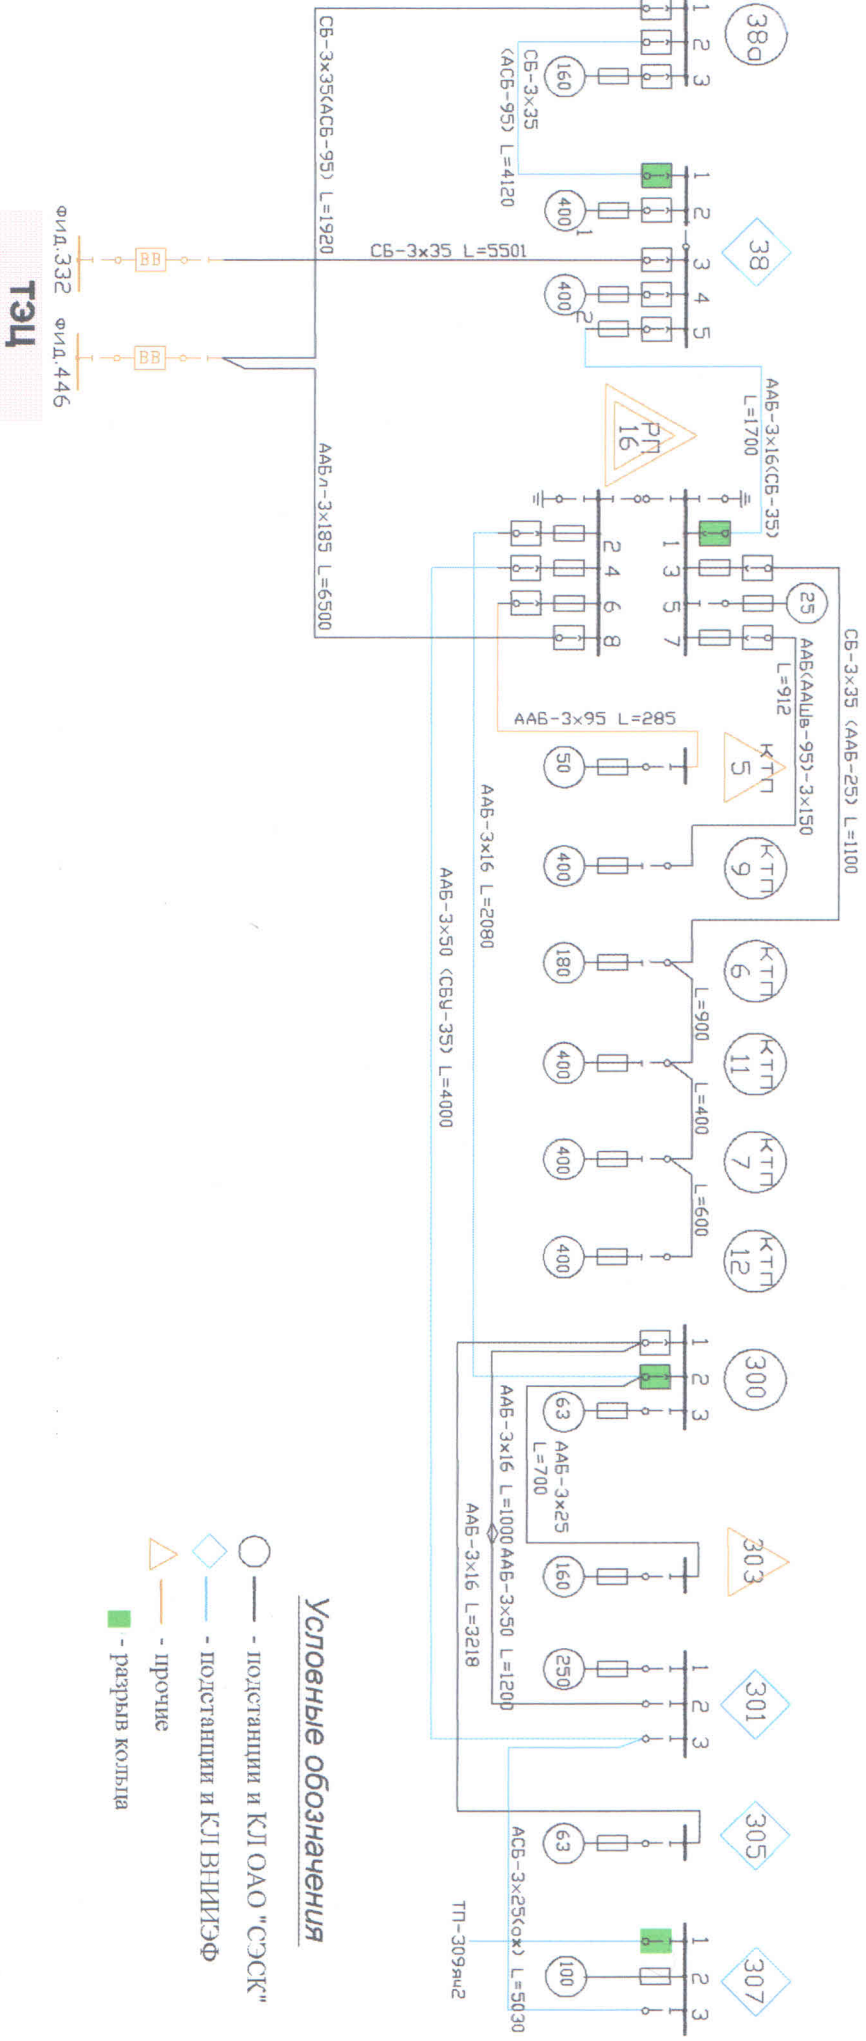

Условные обозначения

- — - подстанции и КЛ ОАО "СЭСЖ"
- ◇ — - подстанции и КЛ ВНИИЭФ
- (blue) — - прочие
- (orange) — - прочие
- (green) — - разрыв кольца

Однолинейная схема электроснабжения ТП-72В

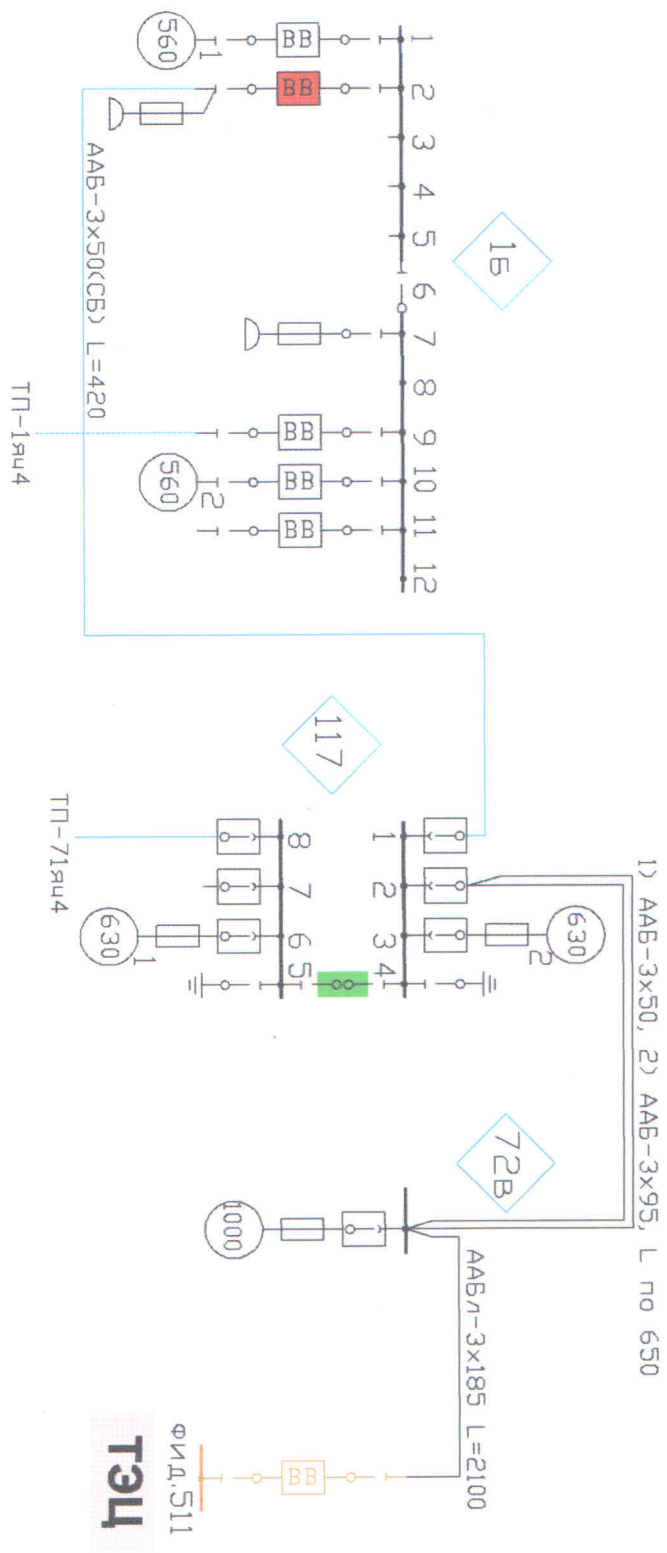

Условные обозначения

- — подстанции и КЛ ОАО "СЭСК"
- ◇ — подстанции и КЛ ВНИИЭФ
- △ — прочие
- АВР
- - разрыв кольца

