1 Технические характеристики, методы и объемы контроля сварных соединений и технические требования см. общие данные чертеж R3. RT90. 3001. 012. 01. 00. 001 (R3. 00284. 1. 0. 12 л. 1).

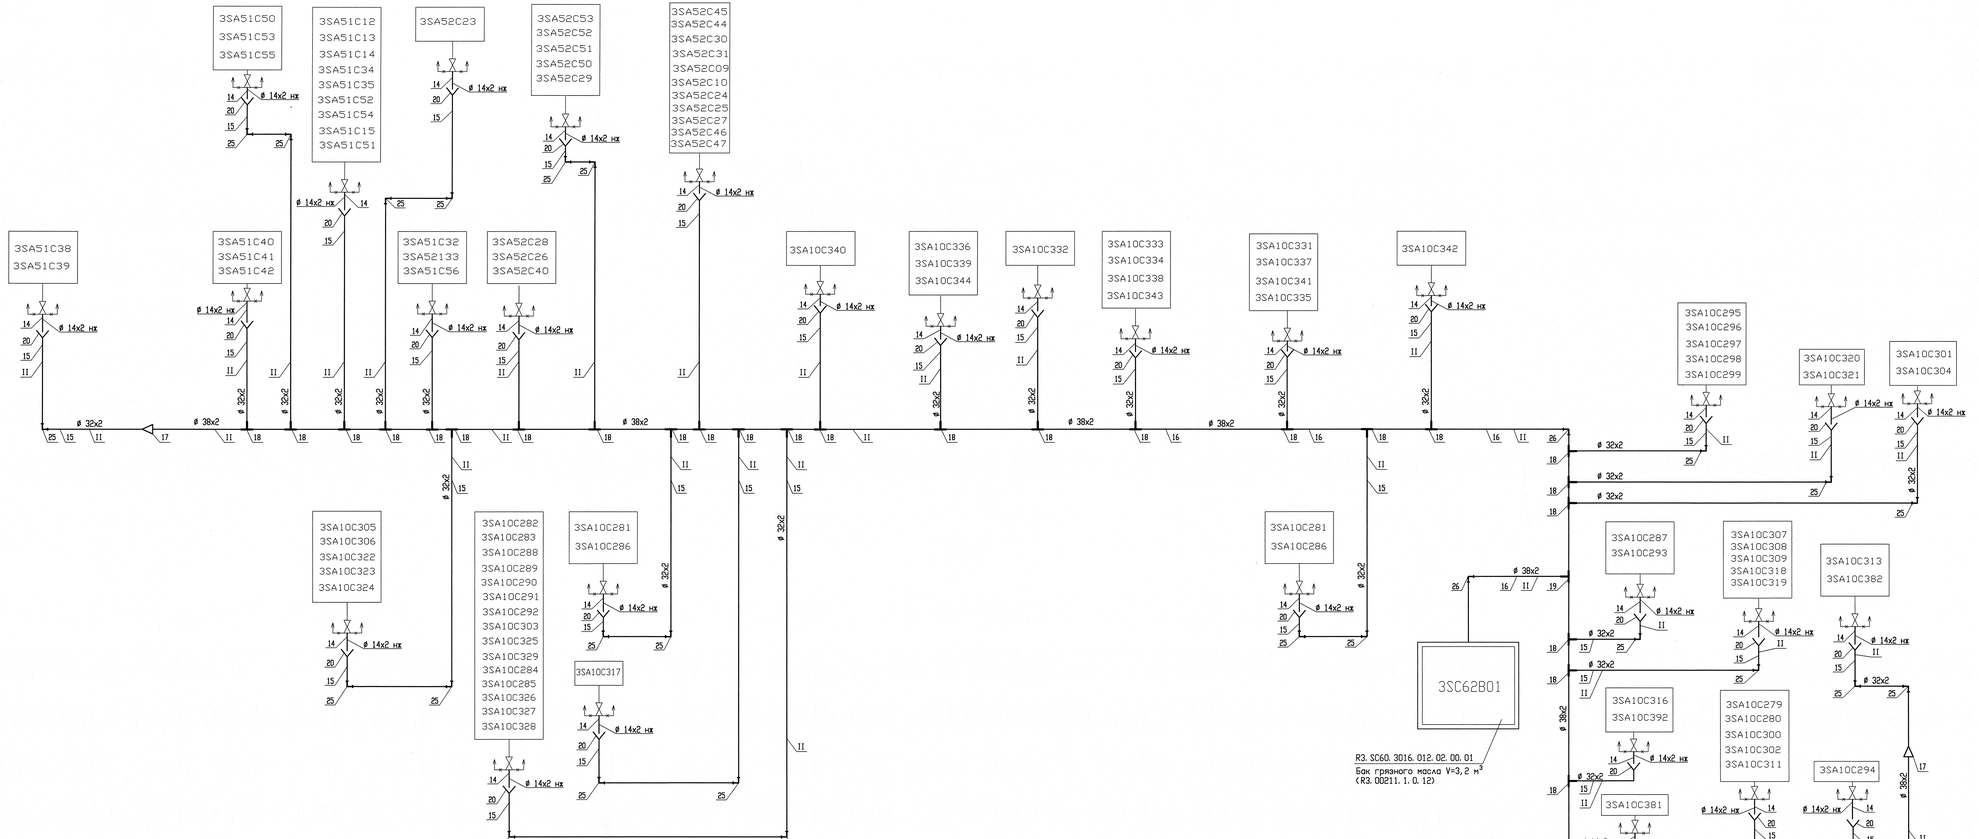

АРХИВНЫЙ ЭКЗЕМПЛЯР

Инв. N подл. R3. 00284. 1. 0. 12
Лист 3

Инженер 2кт	Авдеева			R3. RT90. 3026. 012. 01. 00. 002
Гип. вед. инж.	Пантевина			
Н.о. нач.гр.	Филатов			Ростовская АЭС Блок 3
Н. контр.	Красноярова			

Главный корпус. Машинное отделение (Дз. 33Пр)
Трубопроводы дренажей и продувки отметкой датчиков КИП.

Трубопроводы дренажей датчиков КИП. Монтажная схема

Стадия	Лист	Листов
Р	–	1

ОАО "НИАЭП" 2012

Формат А2х3

Инв. N подл.	R3. 00284. 1. 0. 12
Подп. и дата	
Взам. инв. N	
Дополнительные подписи	А. сотр. гр. Авдеева
	ВИП. 3/3 Маслов
	СОГЛАСОВАНО