
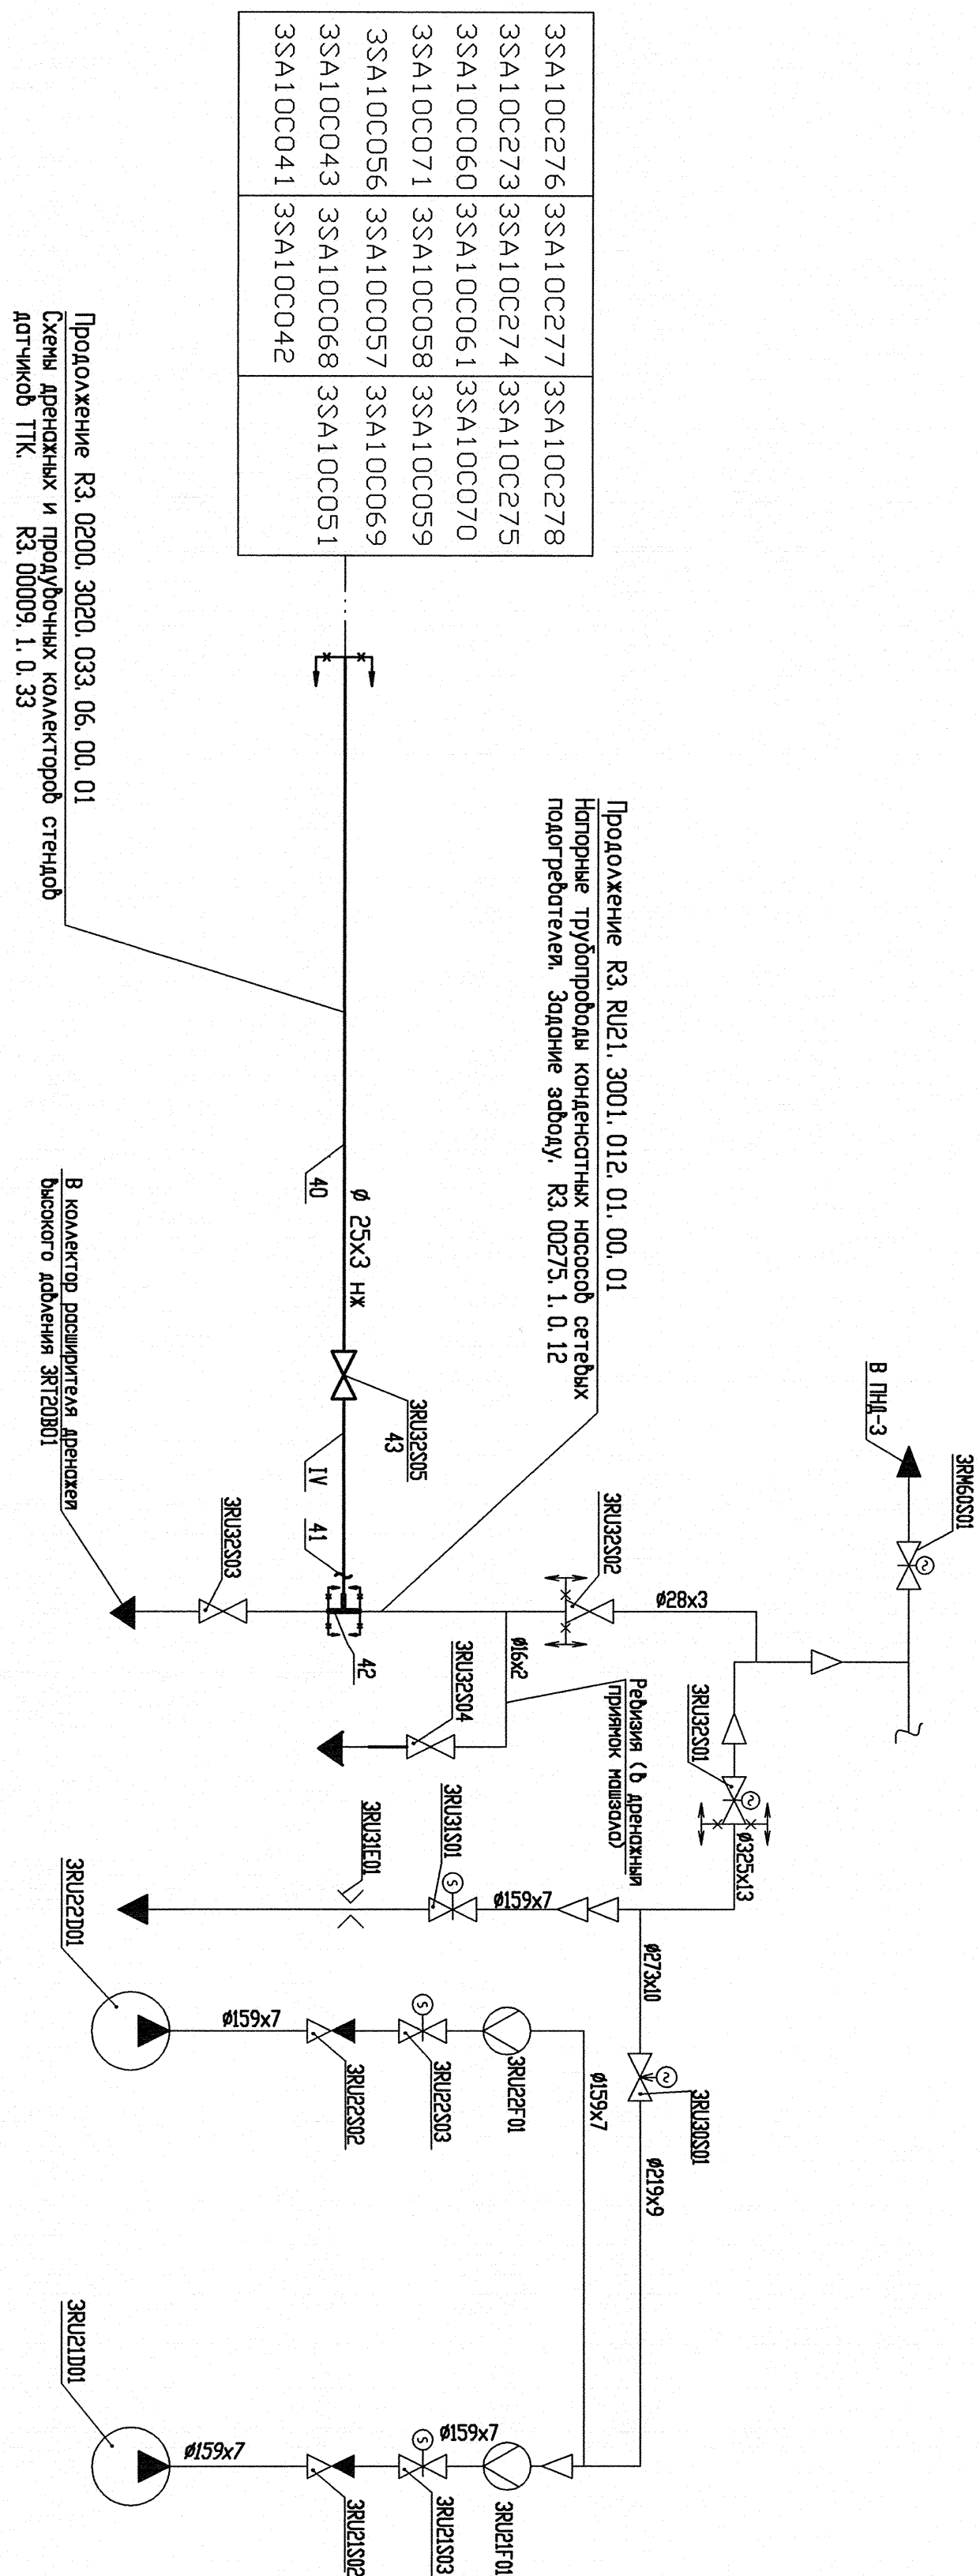
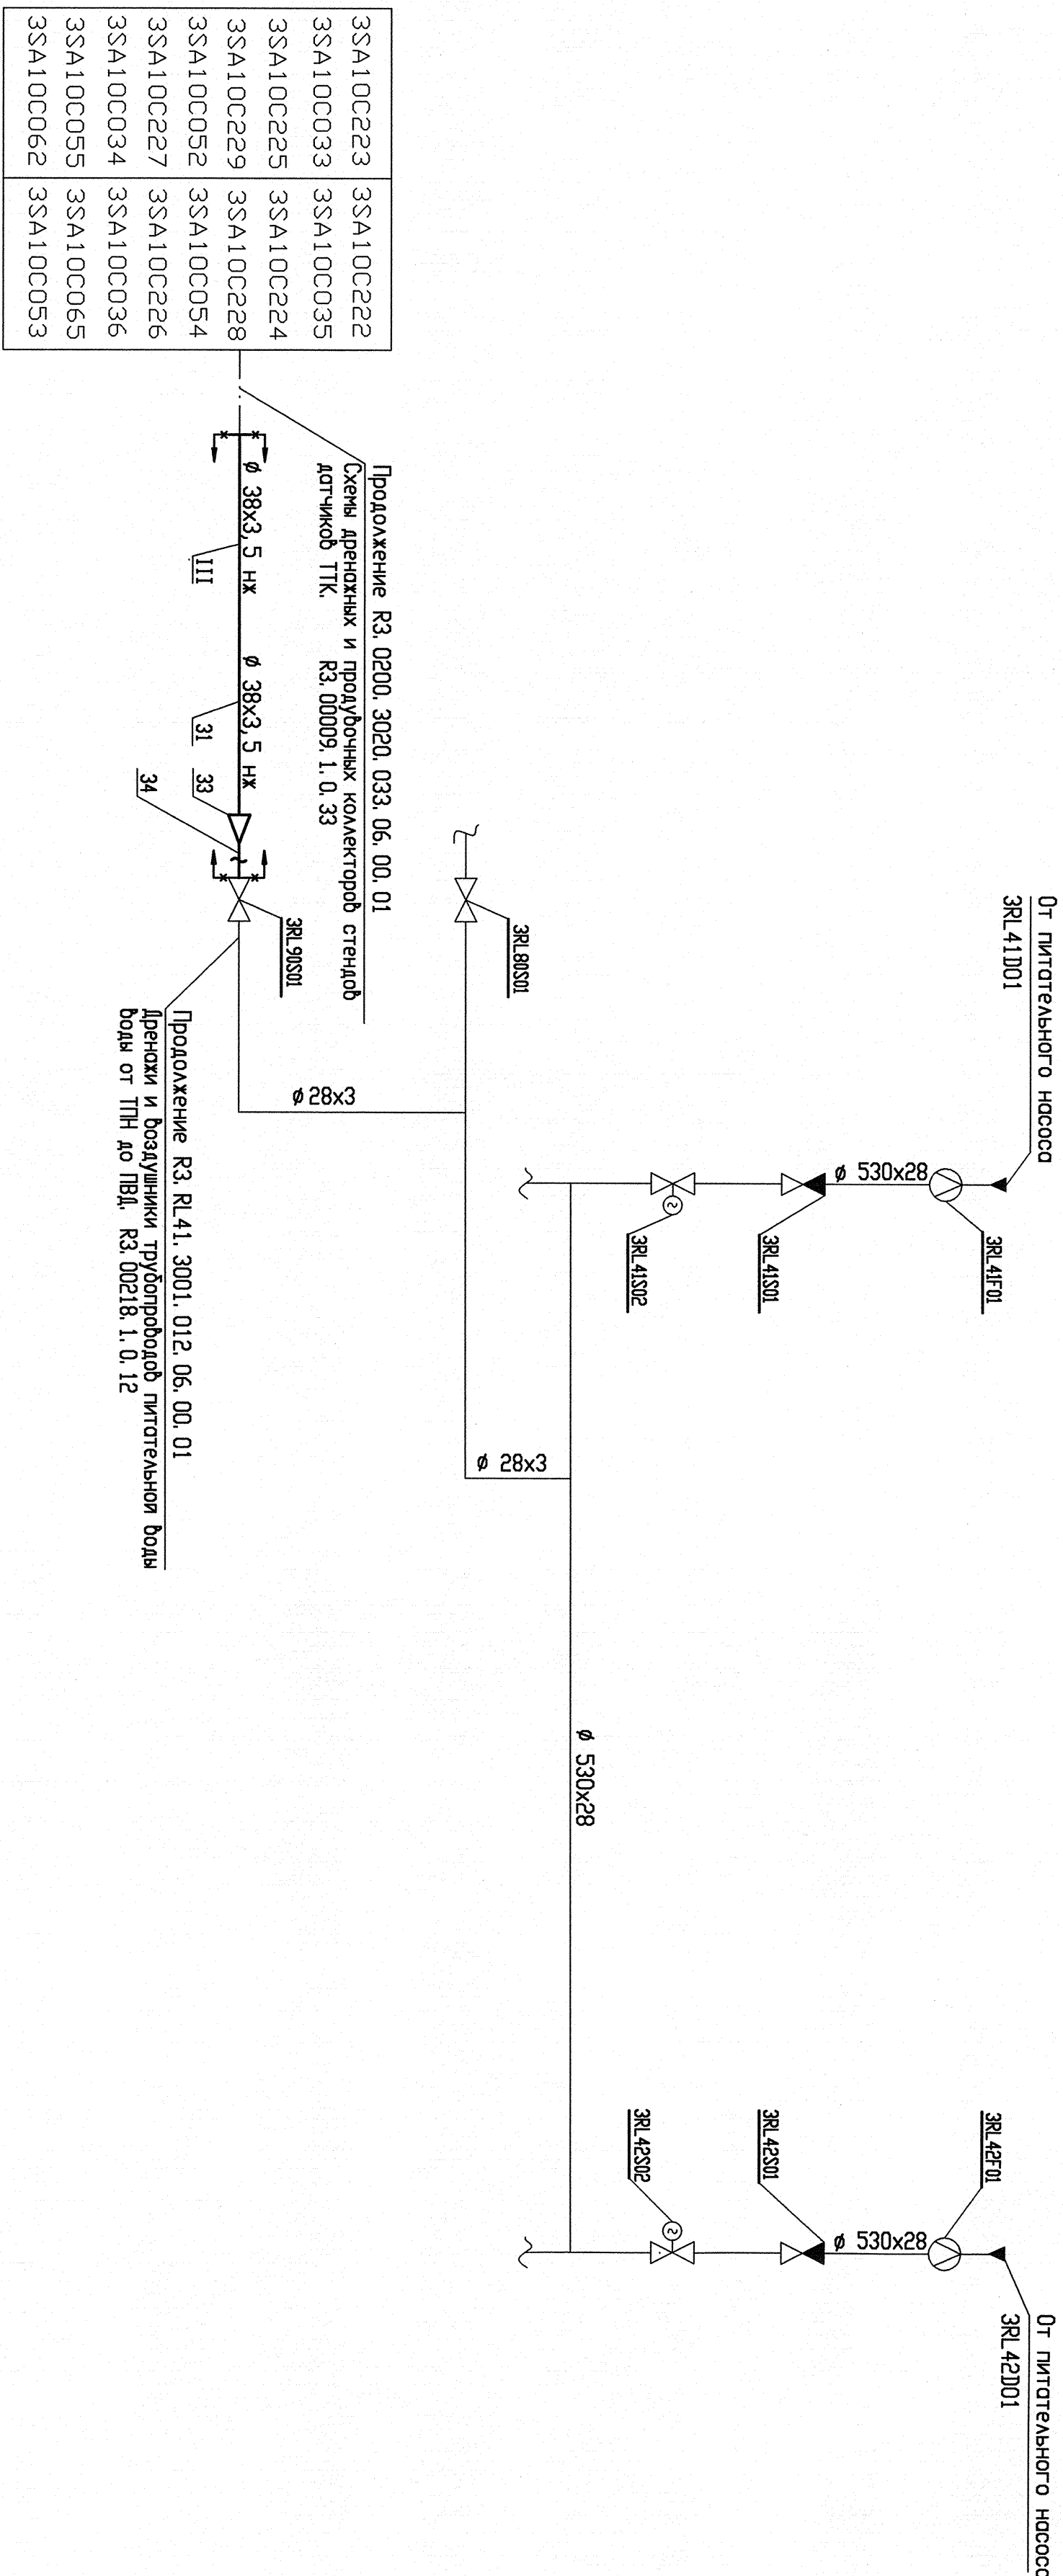


ДОПОЛНИТЕЛЬНЫЕ ПОДПИСИ			СОГЛАСОВАНО		
Гл. спец. тр.	Андреева				

Инф. N подл.	Подп. и дата	Взам. инф. N
РЗ. 00284. 1. 0. 12	<i>В.В.В. 11.11.12</i>	



3RV20C05	3RV20C06	3RV20C07	3RV20C08
----------	----------	----------	----------

В пряминок гидразино-аммиачной установки

[illegible]