
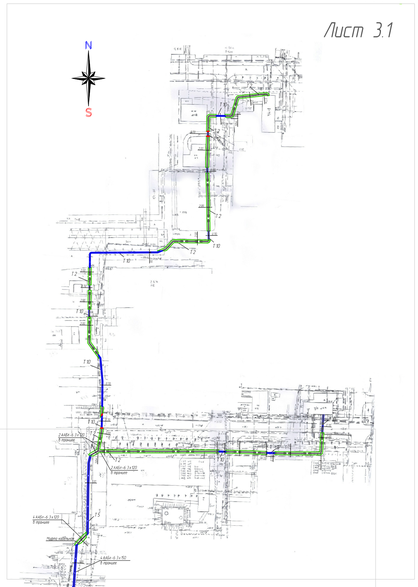
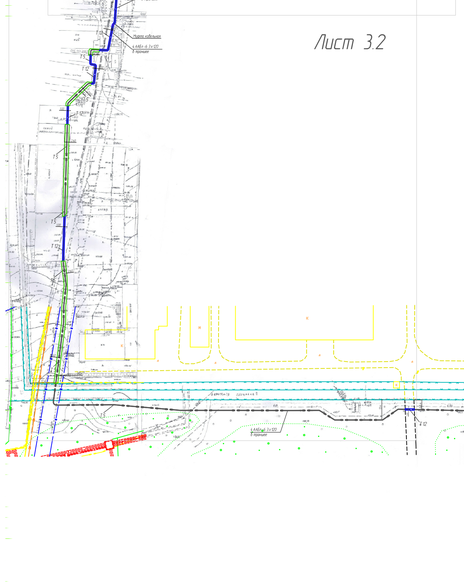
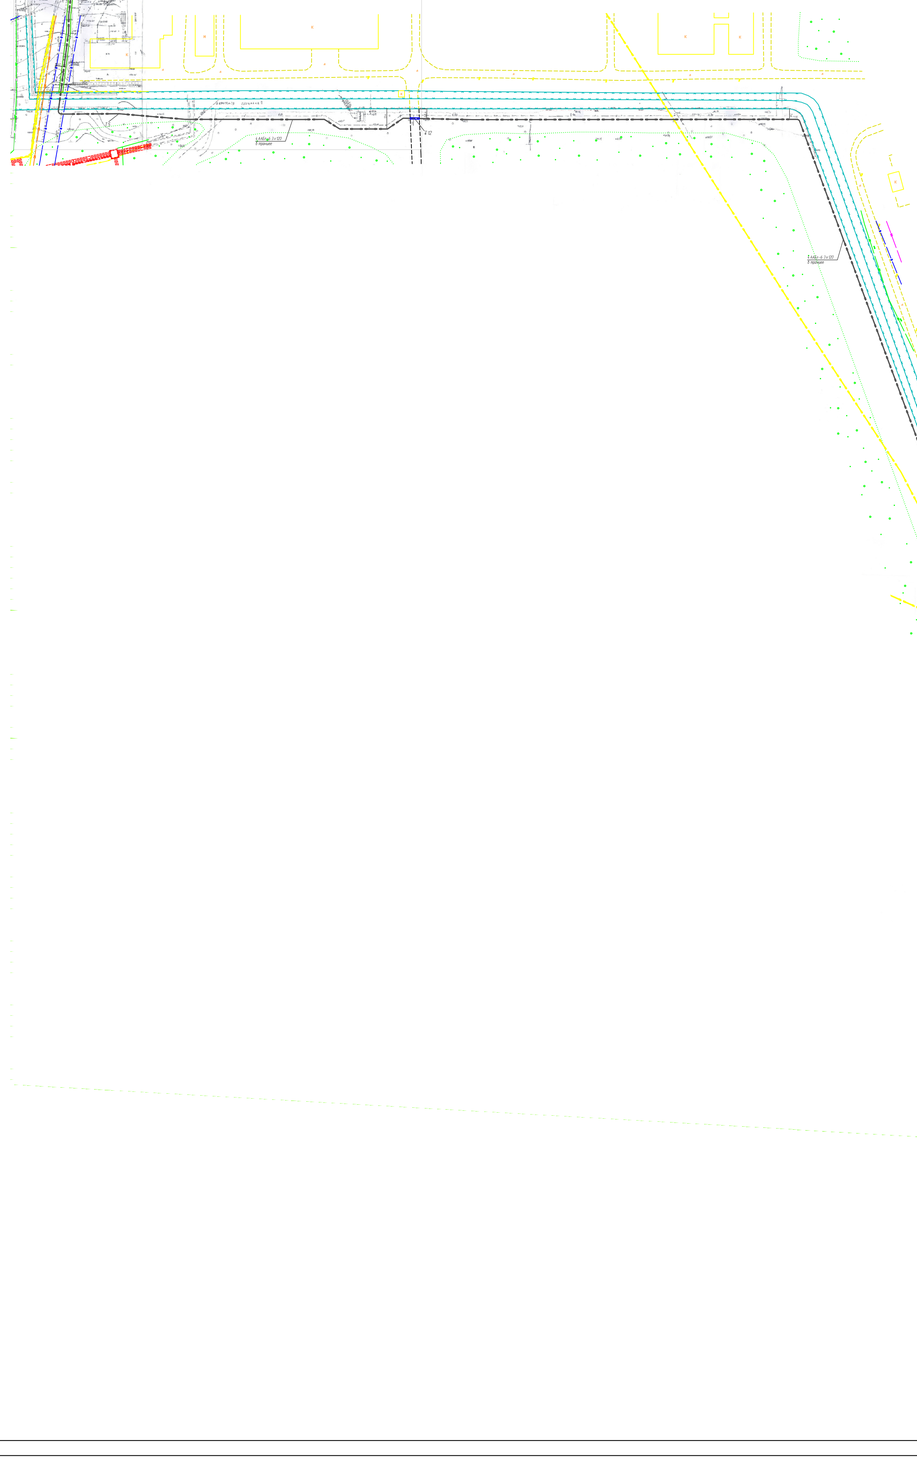


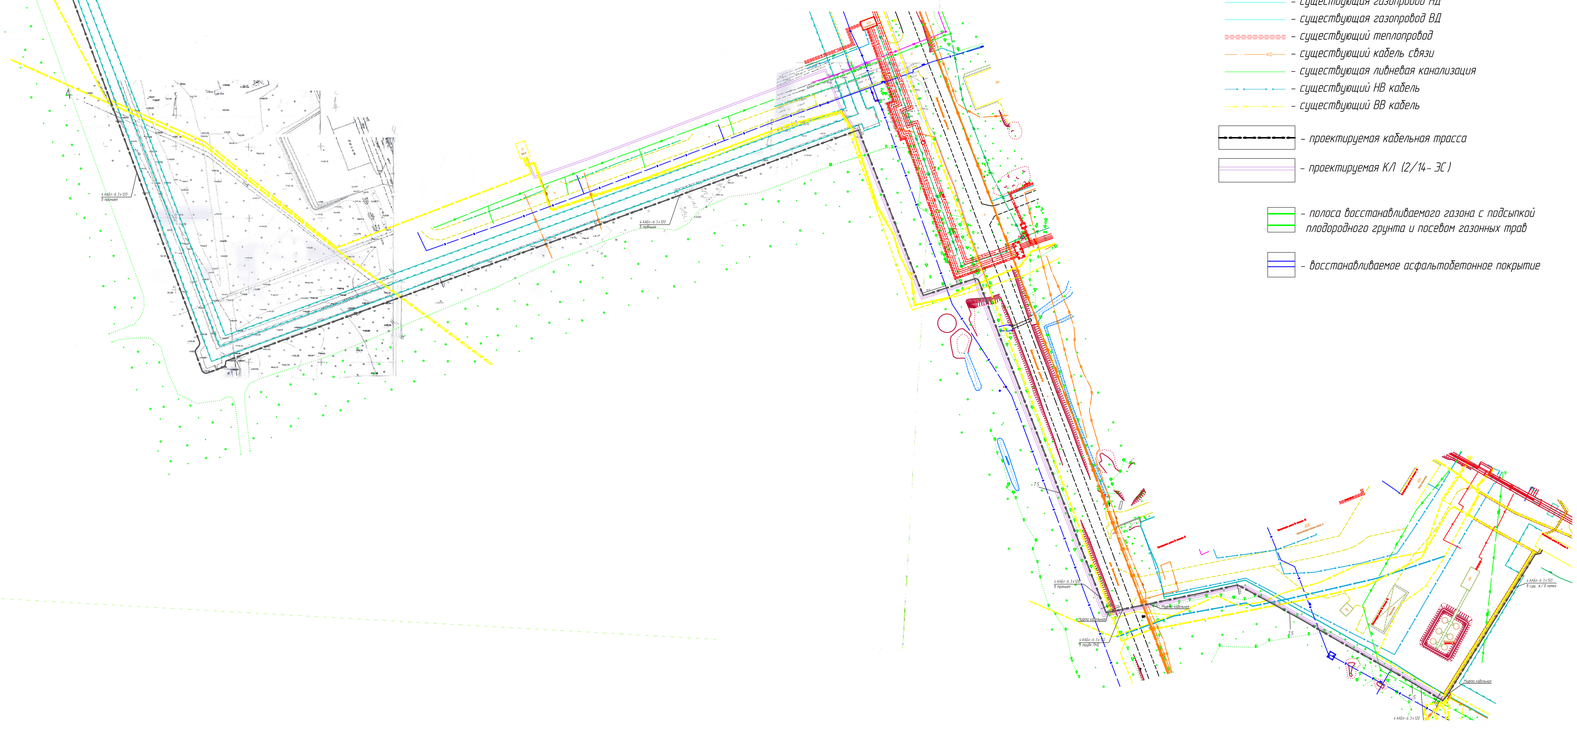


| | | | | | | | |
|---|---|---|---|---|---|---|---|
| | | | | | | 13/14-1-ГП | |
| | | | | | | Нижегородская обл., г. Саров<br>ОАО "Саровская Электросетевая Компания" | |
| Изм. | Кол. | Лист | №док. | Подпись | Дата | | |
| Разработал | | Окаткин | | | ОТСУ | Капитальный ремонт кабельной линии ТЭЦ ф.106-ТП-1 инв. КР01380252 и ТЭЦ ф.218-ТП-1А, инв.№00431201 Благоустройство территории | Стадия: Р; Лист: 3; Листов: |
| Н.контр. | | Кузнецов | | | ОТСУ | | |
| ГИП | | Кузнецов | | | ОТСУ | Ситуационный план<br>Масштаб 1:2000 | Саровское Электро Монтажное Управление |

Согласовано

Взам. инв. №

Подп. и дата

Инв. № подл.

Копировал

900x860