


Устройство траншеи Т-5

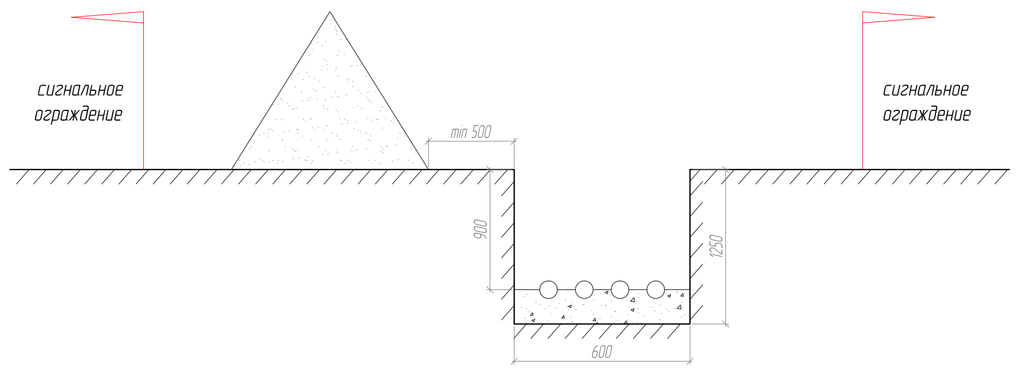

1-1

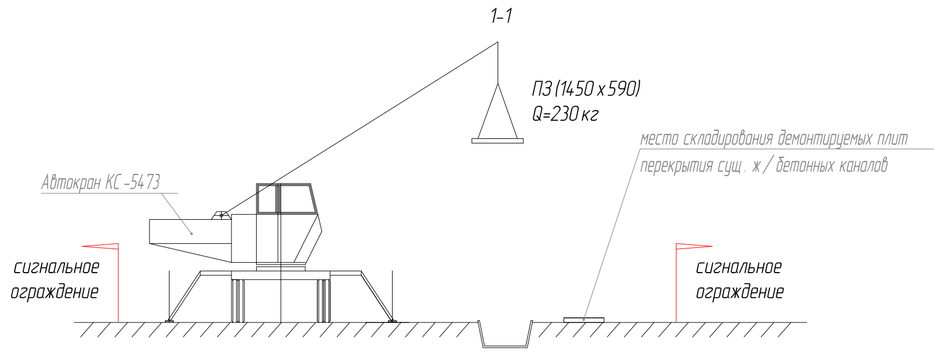

Грузовые характеристики крана КС-5473

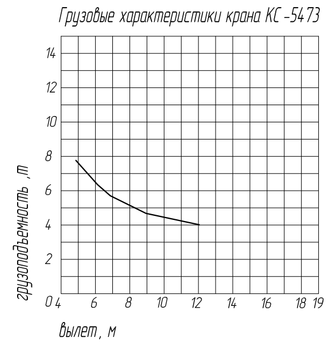

Поз.	Наименование	Кол.	Обозначение документа
	Тип траншеи Т-5	439 м	А 5-92-13
5	Прокладка кабеля методом горизонтально направленного бурения через автодорогу	4	А 5-92-40
6	Пересечение с кабелем	132	А 5-92-32.02
7	Пересечение с трубопроводом	12	А 5-92-32.01
	Уплотнение кабеля в трубе	80	А 5-92-45
	Труба жесткая ПНД -110 мм	224 м	
	Труба асбестоцементная Ду=100 L=3,95	28 шт	

Лист 3.2

Т5

Стройгородок
см. лист 4

Выход бура

Муфта кабельная

4 ААБл-6 3х120
в траншее

Муфта кабельная

Стоянка буровой машины для ГНБ

4 ААБл-6 3х150
в трубе ПНД

ст.1
ст.2
ст.3
ст.4
ст.5
ст.6
ст.7
ст.8

4 ААБл-6 3х150
в сущ. ж/б лотке

Муфта кабельная

4 ААБл-6 3х120
в траншее

Условные обозначения:

- существующая канализация
- существующий водопровод
- существующий газопровод низкого давления
- существующий газопровод высокого давления
- существующий теплопровод
- существующий кабель связи
- существующая ливневая канализация
- существующий НВ кабель
- существующий ВВ кабель
- проектируемая кабельная трасса
- отвал грунта
- сигнальное ограждение зоны работ

Примечание:

1. Пересечения кабелей с автодорогой Варламовская выполнить методом горизонтально направленного бурения в трубе ПНД 110. Под дорогой заложить дополнительно четыре резервные трубы.
2. Пересечение кабелей с подземными коммуникациями выполнять в асбестоцементной трубе.
3. Кабели от ячеек №106 и №218 прокладывать в ж/б лотке по территории ТЭЦ.
4. До начала производства земляных работ вызвать представителей всех заинтересованных организаций. В охранной зоне кабельных линий земляные работы производить вручную. Места пересечения с действующими кабелями предварительно отшурфить под надзором представителя ОАО "СЭСК". Обеспечить сохранность и физическую защиту существующих кабелей. Работы производить согласно ПУЭ. О сроках начала работ письменно известить ОАО "СЭСК".

Изм.	Кол.	Лист	N док.	Подпись	Дата
Разработал		Карелин			01.12%
Н.контр.		Кузнецов			01.12%
ГИП		Кузнецов			01.12%

13/14-1-ПОС

Нижегородская обл., г. Саров
ОАО "Саровская Электросетевая Компания"

Капитальный ремонт кабельной линии ТЭЦ ф.106-ТП-1, инв. №01380252 и ТЭЦ ф.218-ТП-1А, инв.№024.31301. Проект организации строительства

Стадия	Лист	Листов
П	3.1	6

План кабельной трассы
Масштаб 1:500

Саровское Электро Монтажное Управление

Согласовано

Взам. инв. №

Подп. и дата

Инв. № подл.

Копировал

Формат А1