


ТЕХНОЛОГИЧЕСКАЯ ПЛАНИРОВКА ХРАНИЛИЩА ИСТОЧНИКОВ

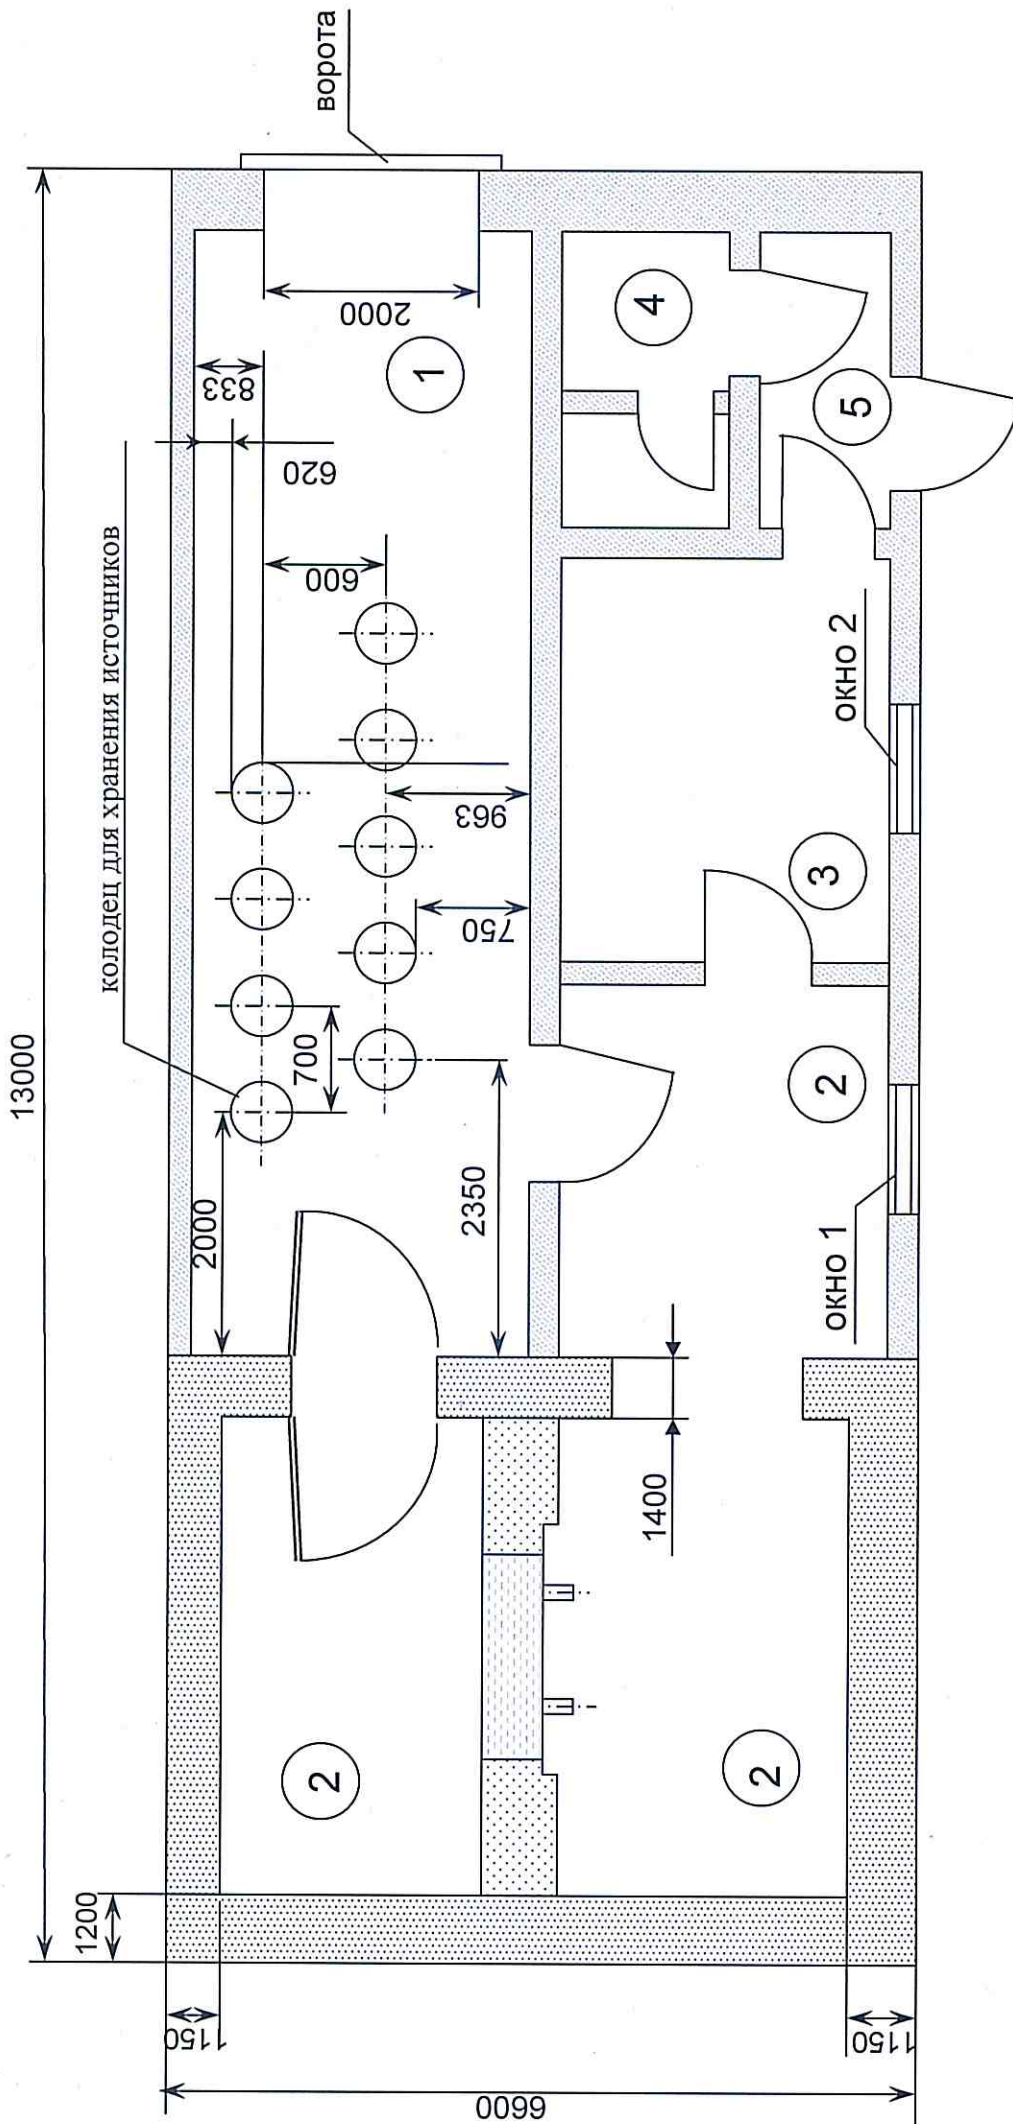

- 1 – Хранилище
- 2 – Служебное помещение
- 3 – Мастерская
- 4 – Санузел
- 5 – Тамбур