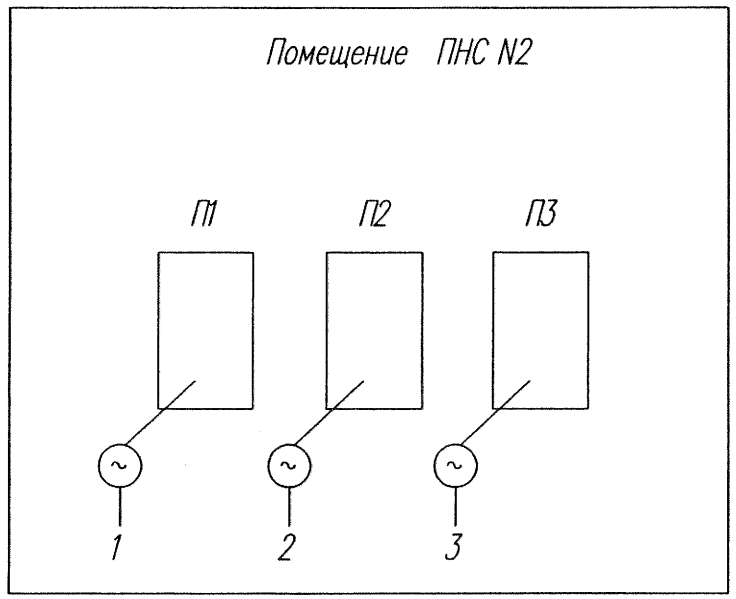

Позиц. обознач.	Наименование	Кол	Примечан.
	По месту		
UVT009.	Датчик-реле температуры камерный биметаллический	1	
	ДТКБ-47		
UVT010.	Датчик-реле температуры камерный биметаллический	1	
	ДТКБ-57		
П1, П2, П3.	Печь, включение при понижении температуры +5 °С,	3	
	отключение при температуре +15 °С.		

Примечание

1. Условные обозначения приборов приняты по ГОСТ 21.404-85.
2. Позиции приборов см. спецификацию оборудования 043.2496-7331-007-АТП.
3. Схему рассматривать совместно с проектом ЭТ. 043.2496-7331-006-ЭТ.

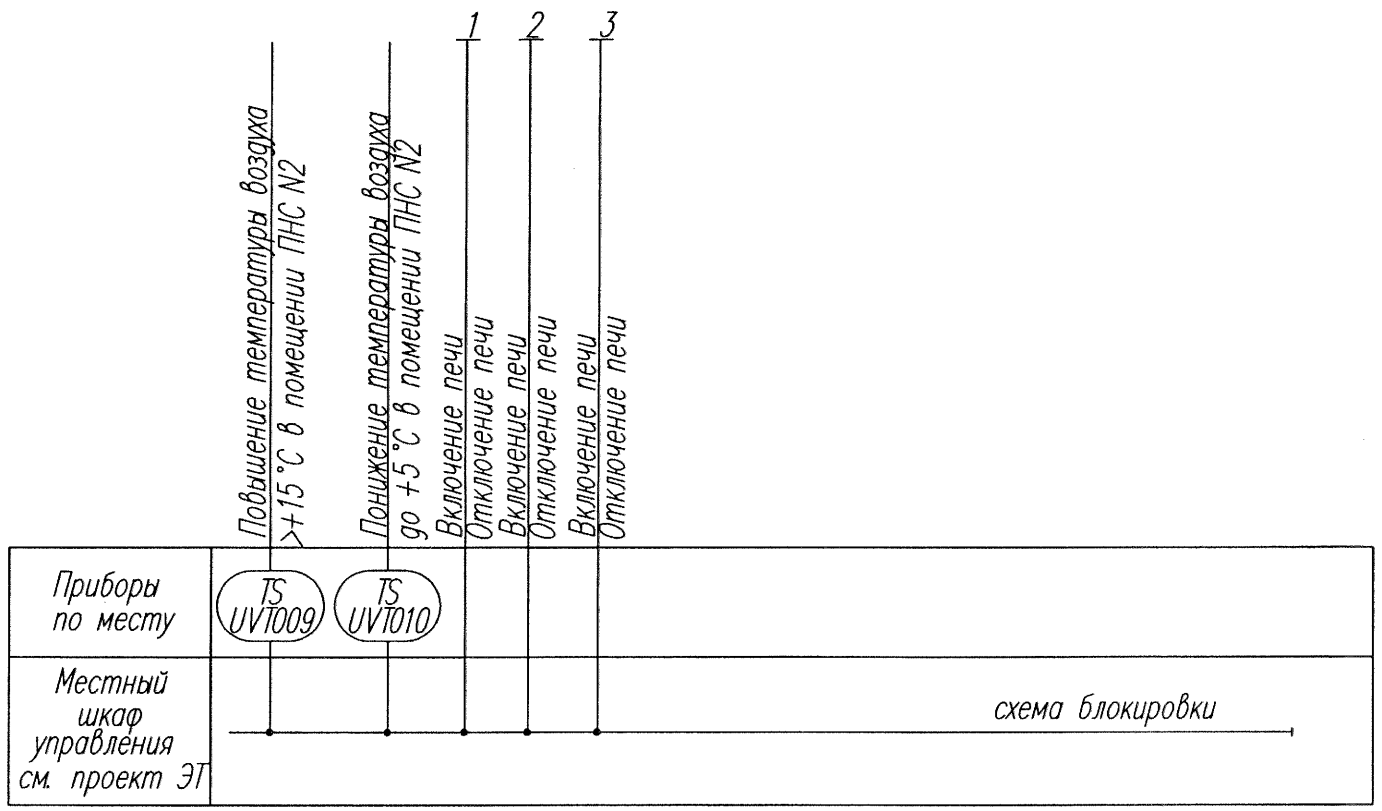

Изм.	Кол.	Лист	N Док.	Подп.	Дата	043.2496-7331-008-АТП		
						ТЭЦ г. Саров. Строительство III очереди ТЭЦ. Котел ст. N9 без пылесистемы.		
Разраб.		Минубаева			09.11	Котел ст. N9 ПНС N2 КИП и А	Стадия: Р	Лист:	Листов: 1
Нач. отд.		Матвеева			09.11				
Н. контр.		Матвеева			09.11	Схема функциональная автоматизации отопления и вентиляции	ВНИПИэнергопром Приволжский филиал		

Формат А3

инв.N подл.	подпись и дата	взам. инв.N
7838		