Позиция прибора	UVT009	UVT010
Измеремая величина	Температура	
Измеряемая среда	Воздух в помещении ПНС N2	
Назначение измерения	Управление	
Место установки отборного устройства	Помещение ПНС N2	
N устан. чертежа		

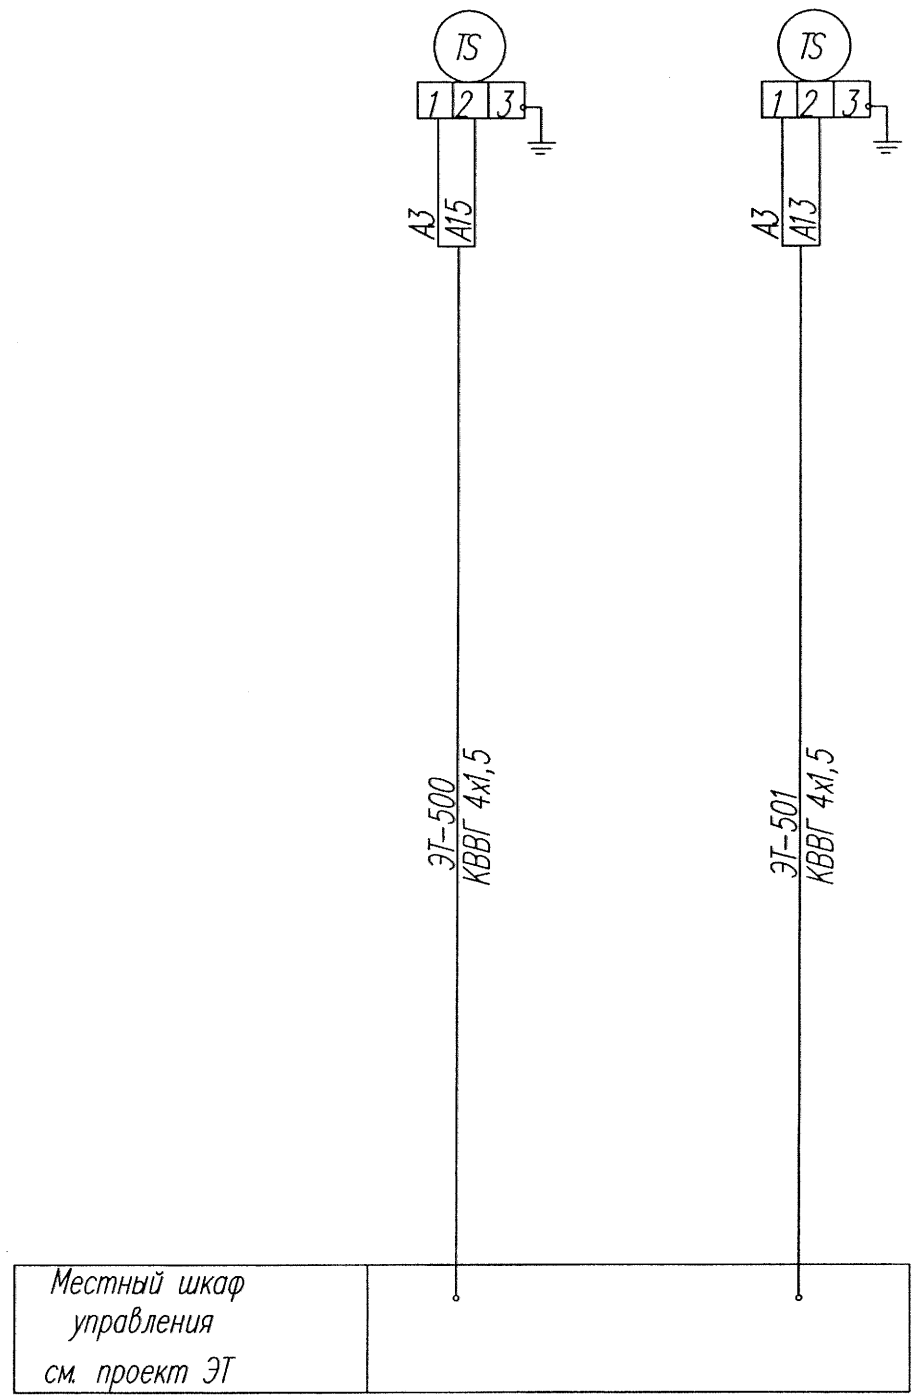

1. Позиции приборов см. спецификацию оборудования 043.2496-7331-007-АТП.

Изм.	Кол.	Лист	N Док	Подп.	Дата	043.2496-7331-009-АТП			
						ТЭЦ г. Саров. Строительство III очереди ТЭЦ Котел ст.N9 без пылесистемы.			
Разраб.		Минубаева			09.11	Котел ст. N9 ПНС N2 КИП и А	Стадия	Лист	Листов
							Р		1
Нач. отд.		Матвеева			09.11				
Н. контр.		Матвеева			09.11	Схема кабельных и импульсных соединений отопления и вентиляции	ВНИПИэнергопром Приволжский филиал		

Формат А3

инв N подл.	подпись и дата	взам. инв. N
7659		