


Условные обозначения
● — датчик

Примечание

1. Позиции приборов, датчиков см. спецификацию оборудования 043.2496-7334-007-АПГ.
2. План рассматривать совместно со схемами импульсных и кабельных соединений отопления и вентиляции см. черт. 043.2496-7334-009-АПГ.
3. Раскладку кабеля в кабельном журнале смотри проект ЭТ.
4. Приборы и средства автоматизации должны быть заземлены согласно ПУЭ, изд. 7.
5. Монтаж приборов, датчиков выполнять согласно с действующими нормами, правилами, стандартами Российской Федерации и инструкциями по монтажу и эксплуатации.

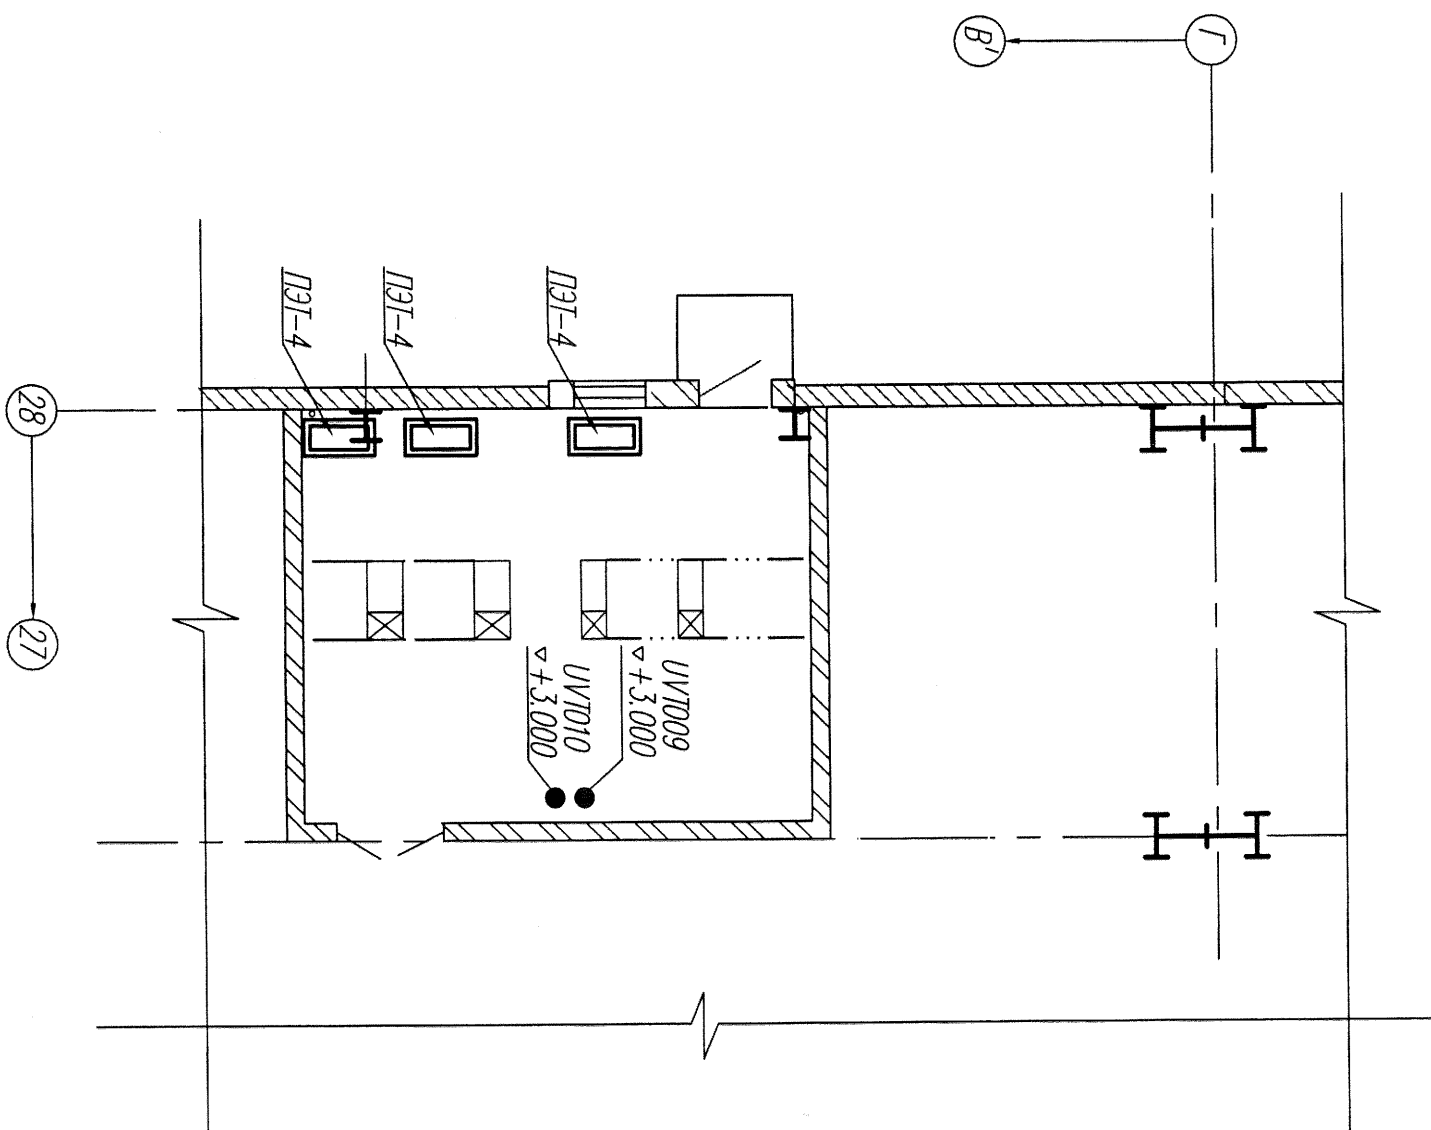

инв.№ подл.	подпись и дата	взам. инв.№
7840		

									043.2496-7334-010-АПГ
									ТЭЦ г. Саров. Строительство III очереди ТЭЦ
									Комел ст. №9 без пылесистемы
Изм.	Код	Исполн./Док	Подп.	Дата					Комел ст. №9
Разраб.	Минубаева	003	09.11						ПНС №2
Нач. отд.	Матвеева	003	09.11						КИП и А
Н. контр.	Матвеева	003	09.11						План расположения приборов, датчиков
									стендов и соединительных коробок
									ВНИИэнергостроительской фирмы