




Схема уборочной территории
ул. Кащенко, 8
АО "НИАЭП"

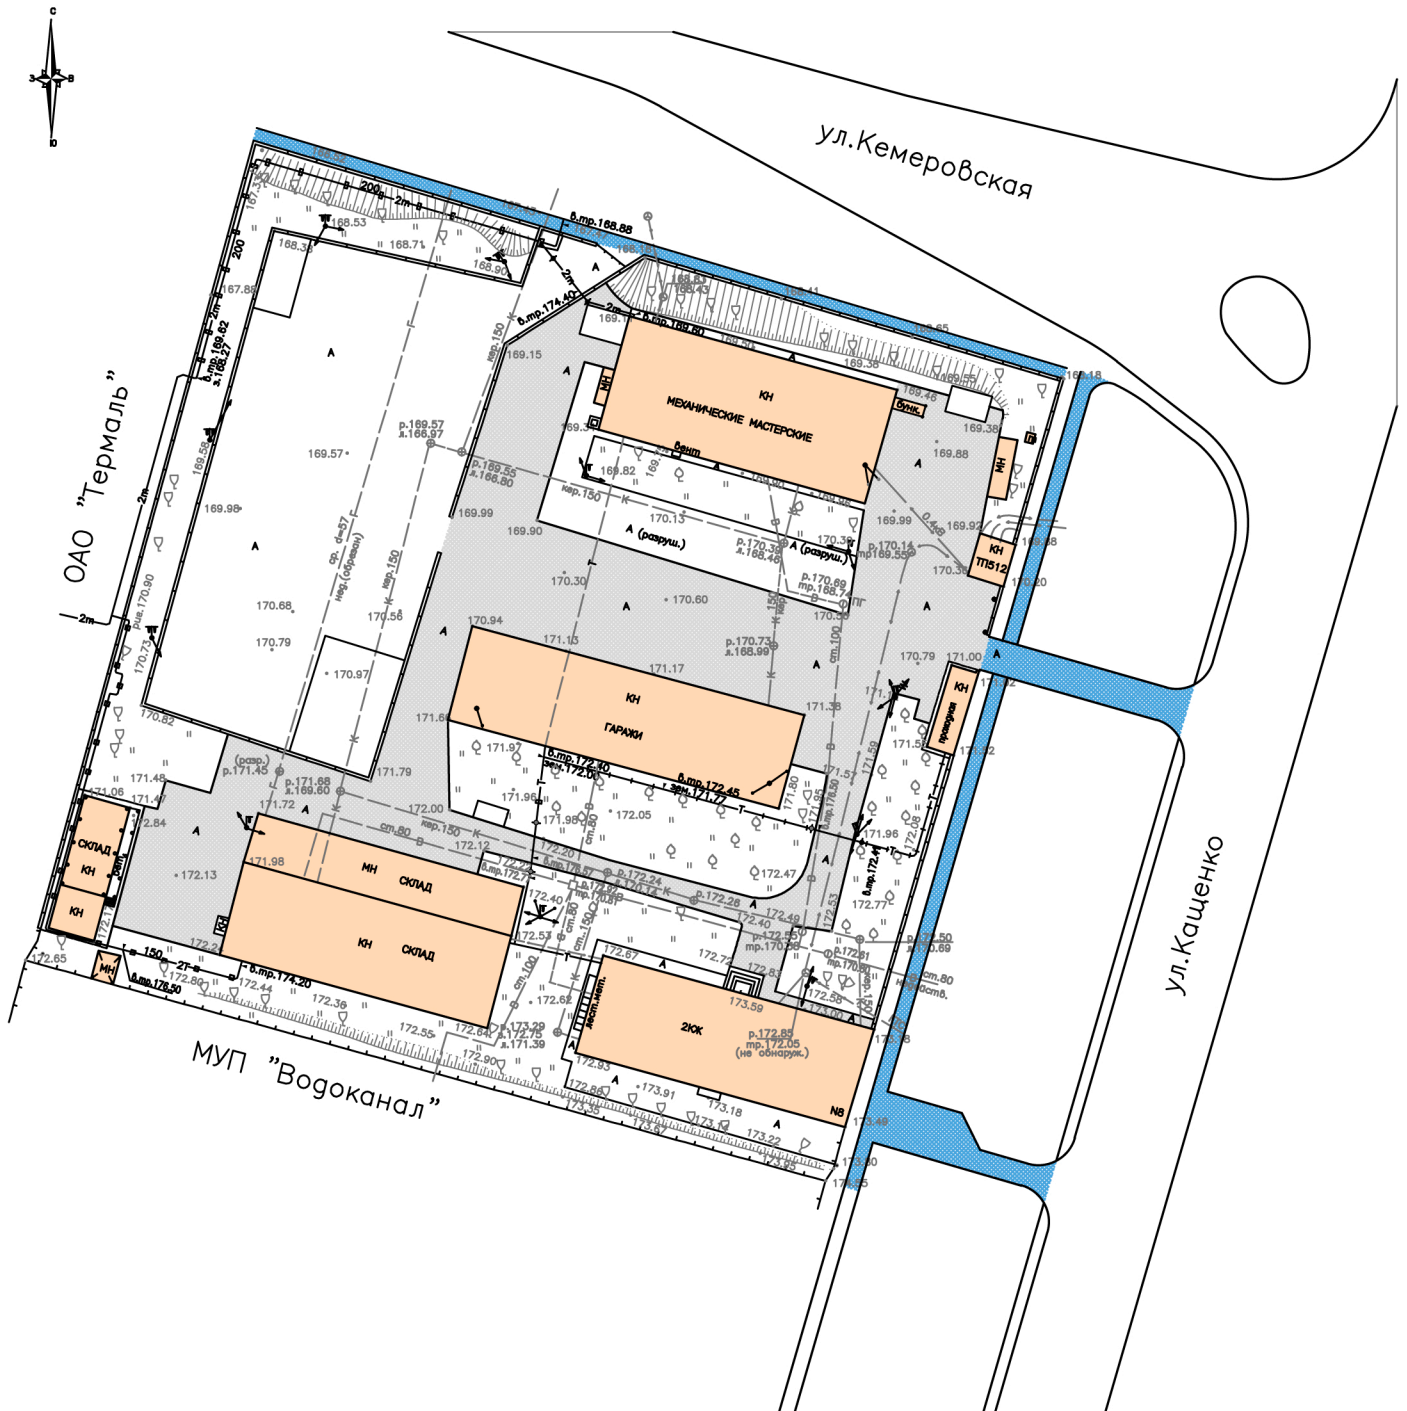

-  площадь уборочной территории
базы ОИЗ АО "НИАЭП"
в ограждении – 2963 м²
-  площадь прилегающей уборочной
территории – 648 м²