

Перечень документации

№	Обозначение	Наименование	Лист	Примечание
1	LN2P.D.110 0.3UYF&& &&&&&.031.MB.0001	Перечень документации	1	Изм. 1
2	LN2P D 110 0.3UYF&& &&&&&.031.MB.0001	Сборка КРУЗА П 00CZX16GH011. Опросный лист	2	
3	LN2P.D.110.0.3UYF&&.&&&&&.031.MB 0001	Сборка КРУЗА П 00CZX16GH011. Описание шкафа	3	Изм. 1
4	LN2P.D.110.0.3UYF&&.&&&&&.031.MB.0001	Сборка КРУЗА П 00CZX16GH011. Общий вид	4	
5	LN2P.D.110.0.3UYF&&.&&&&&.031.MB.0001	Сборка КРУЗА П 00CZX16GH011. Блок ISO.T101.09-11P1F	5	

Согласовано

Взам инв. №

Подп и дата

Инв № подл.

1	-	-	1305-13	Лихосенко	05.13
Изм	Кол уч	Лист	№ док	Подп	Дата
Собственность ОАО «Концерн Росэнергоатом» Запрещается без предварительного письменного разрешения собственника воспроизводить, переводить, изменять в любой форме или частично передавать во временное или постоянное пользование другим организациям или лицам, разглашать или использовать сведения в коммерческих интересах лиц или организаций, не связанных договорными обязательствами с собственником					
Утвердил	Вигдергауз				10.12
Н контроль	Мацкевич				10.12
Нач ЭТО-1	Бурчик				10.12
Нач. бюро	Костерина				10.12
Проверил	Черашев				10.12
Разработал	Лихосенко				10.12

LN2P D 110 0 3UYF&& &&&&& 031.MB 0001_&=81

LN2P.D.110.0.3UYF&&.&&&&&.031.MB.0001

Ленинградская АЭС-2

Здание железнодорожного
контрольно-пропускного пункта
ЖКПП (03UYF)
Задание заводу на КРУЗА П

Стадия	Лист	Листов
D	1	5

Перечень документации

ОАО «СПбАЭП»

Инв. № подл.	Подпись и дата	Взам. инв. №
ИИ-4486	23 ОКТ 2012	


Опросный лист шита			
№	Наименование параметров шита	Характеристика	Примечание
1	Наименование и (или) обозначение шита (секции) на объекте	00CZX16GH011	
2	Тип трансформатора на вводе	-	
3	Тип ввода питания- шинный: сверху, справа, слева; - кабелем: снизу, сверху	кабелем сверху	
4	Расположение кабеля отходящих линий	сверху	
5	Номинальное напряжение главной цепи, В	~380	
6	Номинальное напряжение цепей управления, В	~220	
7	Номинальная частота, Гц	50	
8	Номинальный ток, А	100	
9	Номинальный ожидаемый ток короткого замыкания, кА	25	
10	Степень защиты по ГОСТ 14254	IP31	
11	Условия эксплуатации по ГОСТ 15150	УХЛ4	
12	Вид системы заземления по ГОСТ Р 50571.2	TN-S	
13	Максимальная рабочая температура окружающей среды, С°	40	
14	Класс по ПНАЭГ-1-011-97 (ОПБ-97)	4	
15	Категория сейсмостойкости по НП-031-01, П.3. в баллах по MSK-64.	III	
16	Отметка установки оборудования	0,000	
17	Категория обеспечения качества (ОК)	4	

LN2P.D.110.0.3UYF&&&&&&&.031.MB.0001_&_002=0

4/-/ПП

Собственность ОАО "Росэнергоатом". Запрещается без предварительного письменного разрешения собственника воспроизводить, переводить, изменять в любой форме или частично, передавать во временное или постоянное пользование сведения в коммерческих интересах лиц или организаций, другим организациям или лицам, разглашать или использовать не связанных договорными обязательствами с собственником						LN2P.D.110.0.3UYF&&&&&.031.MB.0001					
						Ленинградская АЭС-2					
						Здание железнодорожного контрольно-пропускного пункта ЖСПП (03UYF)		Стадия	Лист	Листов	
						Задание заводу на КРУЗА П		D	2		
						Сборка КРУЗА П 00CZX16GH011		ОАО "СПбАЭП"			
						Опросный лист					
						Утвердил	Костерина	10.12			
						Н.контроль	Мацкевич	10.12			
						Проверил	Черашев	10.12			
						Разработал	Лихосенко	10.12			
Изм.	Кол.уч.	Лист	№ док.	Подпись	Дата						

Расположение блоков в сборке
00CZX16GH011

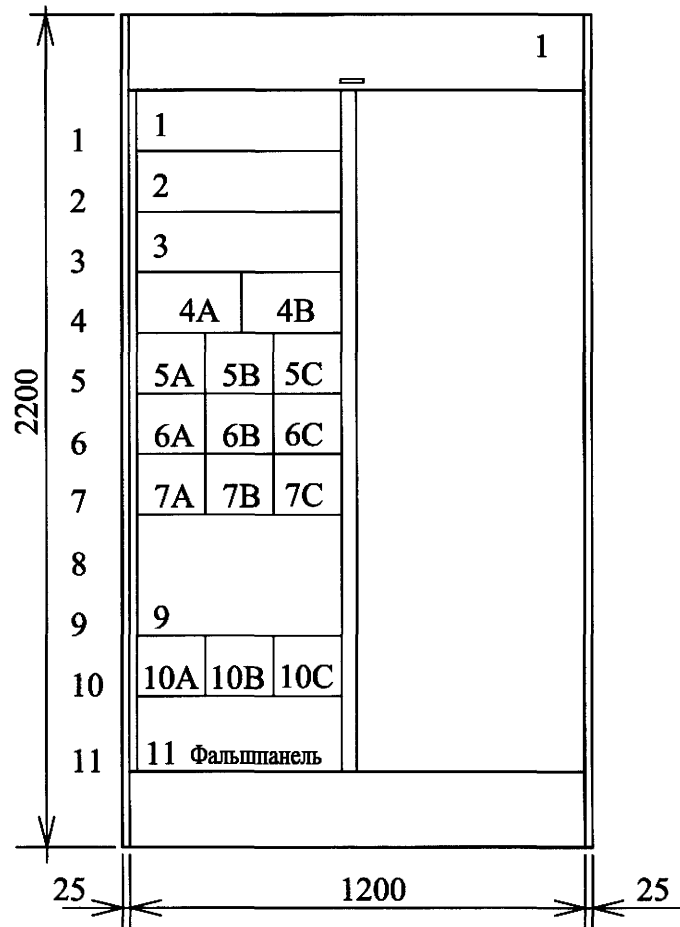

4/-/III

LN2P.D.110.0.3UYF&&.&&&&&.031.MB.0001_&_004=0

LN2P.D.110.0.3UYF&&.&&&&&.031.MB.0001

Ленинградская АЭС-2

Здание железнодорожного
контрольно-пропускного пункта
ЖКПП (03UYF).

Задание заводу на КРУЗА П

Сборка КРУЗА П 00CZX16GH011

Общий вид

Стадия	Лист	Листов
D	4	

ОАО "СПбАЭП"


Формат А4

Инв. № подл.	Подпись и дата	Взам. инв. №
LN2 - 4488	23 ОКТ 2012	
Изм.	Кол.уч.	Лист
№ док.	Подп.	Дата
Собственность ОАО "Концерн Росэнергоатом". Запрещается без предварительного письменного разрешения собственника воспроизводить, переводить, изменять в любой форме или частично, передавать во временное или постоянное пользование сведения в коммерческих интересах лиц или организаций, другим организациям или лицам, разглашать или использовать не связанных договорными обязательствами с собственником		
Утвердил	Костерина	10.12
Н.контроль	Мацкевич	10.12
Проверил	Черашев	10.12
Разработал	Лихосенко	10.12

Сборка 00CZX16GH001

ПвПнг(А)-HF 3x2,5

Сборка 00CZX16GH011

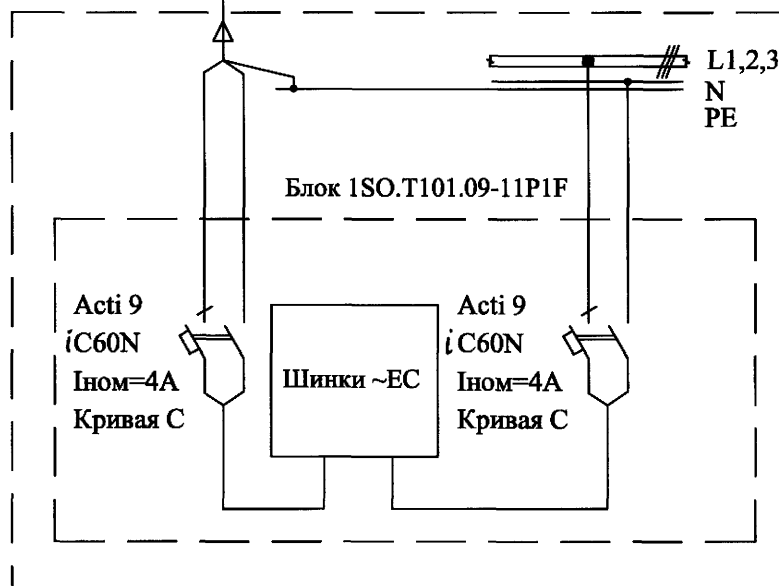

4/-/III

LN2P.D.110.0.3UYF&&.&&&&&.031.MB.0001_&_005=0

LN2P.D.110.0.3UYF&&.&&&&&.031.MB.0001

Ленинградская АЭС-2

Здание железнодорожного
контрольно-пропускного пункта
ЖКПП (03UYF).
Задание заводу на КРУЗА П

Сборка КРУЗА П 00CZX16GH011
Блок ISO.T101.09-11P1F

Стадия	Лист	Листов
D	5	

ОАО "СПбАЭП"

Формат А4

Инв. № подл.	Подпись и дата	Взам. инв. №					
62-4486	23 ОКТ 2012						
		Изм.	Кол.уч.	Лист	№ док.	Подп.	Дата
		Собственность ОАО "Концерн Росэнергоатом". Запрещается без предварительного письменного разрешения собственника воспроизводить, переводить, изменять в любой форме или частично, передавать во временное или постоянное пользование сведения в коммерческих интересах лиц или организаций, другим организациям или лицам, разглашать или использовать не связанных договорными обязательствами с собственником					
		Утвердил	Костерина				10.12
		Н.контроль	Мацкевич				10.12
		Проверил	Черашев				10.12
		Разработал	Лихосенко				10.12