

Перечень документации

№	Обозначение	Наименование	Лист	Примечание
1	LN2P.D.110.0.4UYF&&.&&&&&.031.MB.0001	Перечень документации	1	Изм 1
2	LN2P.D.110.0.4UYF&&.&&&&&.031.MB.0001	Сборка КРУЗА П 00CZX17GH011. Опросный лист	2	
3	LN2P.D.110.0.4UYF&&.&&&&&.031.MB.0001	Сборка КРУЗА П 00CZX17GH011. Описание шкафа	3	Изм. 1
4	LN2P.D.110.0.4UYF&&.&&&&&.031.MB.0001	Сборка КРУЗА П 00CZX17GH011. Общий вид	4	
5	LN2P.D.110.0.4UYF&&.&&&&&.031.MB.0001	Сборка КРУЗА П 00CZX17GH011. Блок ISO.T101.09-11P1F	5	

Согласовано

Взам инв №

Подп и дата

Инв № подл

1	-	-	В05-13	Л08-1	05.13
Изм	Кол уч	Лист	№ док	Подп	Дата
Собственность ОАО «Концерн Росэнергоатом» Запрещается без предварительного письменного разрешения собственника воспроизводить, переводить, изменять в любой форме или частично передавать во временное или постоянное пользование другим организациям или лицам, разглашать или использовать сведения в коммерческих интересах лиц или организаций, не связанных договорными обязательствами с собственником					
Утвердил	Вигдергауз				10.12
Н контроль	Мацкевич				10.12
Нач ЭТО-1	Бурчик				10.12
Нач. бюро	Костерина				10.12
Проверил	Черашев				10.12
Разработал	Лихосенко				10.12

LN2P D 110 0 4UYF&& &&&&& 031 MB 0001_&=1/

LN2P.D.110.0.4UYF&&.&&&&&.031.MB.0001

Ленинградская АЭС-2

Здание железнодорожного
контрольно-пропускного пункта
ЖКПП (04UYF).
Задание заводу на КРУЗА П

Стадия	Лист	Листов
D	1	5

Перечень документации

ОАО «СПбАЭП»

Инв. № подл.	Подпись и дата	Взам. инв. №
102-4488	23.01.2012	

Опросный лист цита			
№	Наименование параметров цита	Характеристика	Примечание
1	Наименование и (или) обозначение цита (секции) на объекте	00CZX17GH011	
2	Тип трансформатора на вводе	-	
3	Тип ввода питания- шинный: сверху, справа, слева; - кабелем: снизу, сверху	кабелем сверху	
4	Расположение кабеля отходящих линий	сверху	
5	Номинальное напряжение главной цепи, В	~380	
6	Номинальное напряжение цепей управления, В	~220	
7	Номинальная частота, Гц	50	
8	Номинальный ток, А	100	
9	Номинальный ожидаемый ток короткого замыкания, кА	25	
10	Степень защиты по ГОСТ 14254	IP31	
11	Условия эксплуатации по ГОСТ 15150	УХЛ4	
12	Вид системы заземления по ГОСТ Р 50571.2	TN-S	
13	Максимальная рабочая температура окружающей среды, С°	40	
14	Класс по ПНАЭГ-1-011-97 (ОПБ-97)	4	
15	Категория сейсмостойкости по НП-031-01, П.3. в баллах по MSK-64.	III	
16	Отметка установки оборудования	0,000	
17	Категория обеспечения качества (ОК)	4	

4/-/III

LN2P.D.110.0.4UYF&&&&&&.031.MB.0001_& 002=0


Собственность ОАО "Росэнергоатом". Запрещается без предварительного письменного разрешения собственника воспроизводить, переводить, изменять в любой форме или частично, передавать во временное или постоянное пользование сведения в коммерческих интересах лиц или организаций, другим организациям или лицам, разглашать или использовать не связанных договорными обязательствами с собственником										LN2P.D.110.0.4UYF&&&&&&.031.MB.0001														
										Ленинградская АЭС-2														
										Здание железнодорожного контрольно-пропускного пункта ЖКПП (04UYF)					Статья		Лист		Листов					
										Задание заводу на КРУЗА П					D		2							
										Сборка КРУЗА П 00CZX17GH011					Опросный лист					ОАО "СПбАЭП"				
Утвердил										Костерина					10.12									
Н.контроль										Мапкевич					10.12									
Проверил										Черашев					10.12									
Разработал										Лихосенко					10.12									

Сборка КРУЗА II 00CZX17GH01

Номер шкафа	Тип шкафа	Номинальный рабочий ток магистральных шин	Номинальный рабочий ток вертикальных шин	Модификация отсеков по ГОСТ Р 51321.1	Место установки
00С2Х17ГН011	9ШВ111-4574 УХЛ4	100А	100А	36	отм. 0,000, пом. 04УГФ00R111

[illegible][illegible]

Расположение блоков в сборке
00CZX17GH011

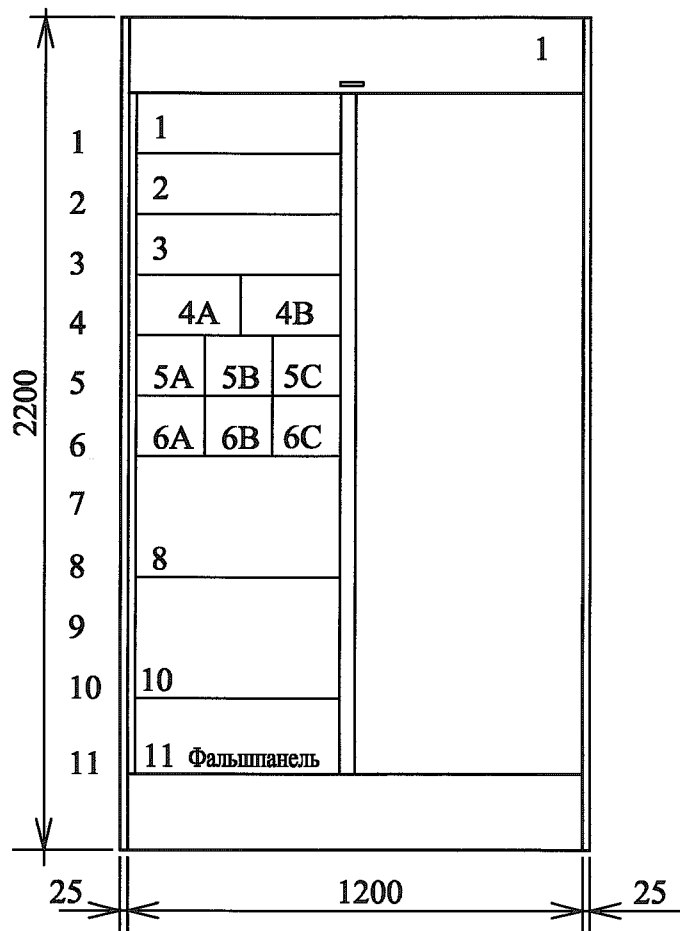

4/-III

LN2P.D.110.0.4UYF&&.&&&&&.031.MB.0001_&_004=0

LN2P.D.110.0.4UYF&&.&&&&&.031.MB.0001

Ленинградская АЭС-2

Здание железнодорожного
контрольно-пропускного пункта
ЖКПП (04UYF).
Задание заводу на КРУЗА П

Стадия	Лист	Листов
D	4	

Сборка КРУЗА П 00CZX17GH011
Общий вид

ОАО "СПбАЭП"

Формат А4

Изм.	Кол.уч.	Лист	№ док.	Подп.	Дата
Собственность ОАО "Концерн Росэнергоатом". Запрещается без предварительного письменного разрешения собственника воспроизводить, переводить, изменять в любой форме или частично, передавать во временное или постоянное пользование сведения в коммерческих интересах лиц или организаций, другим организациям или лицам, разглашать или использовать не связанных договорными обязательствами с собственником					
Утвердил	Костерина				10.12
Н.контроль	Мацкевич				10.12
Проверил	Черашев				10.12
Разработал	Лихосенко				10.12

Взам. инв. №

Подпись и дата

Инв. № подл.


23 ОКТ 2012

NR-4488

Сборка 00CZX17GH001

ПвПпт(А)-НФ 3х2,5

Сборка 00CZX17GH011

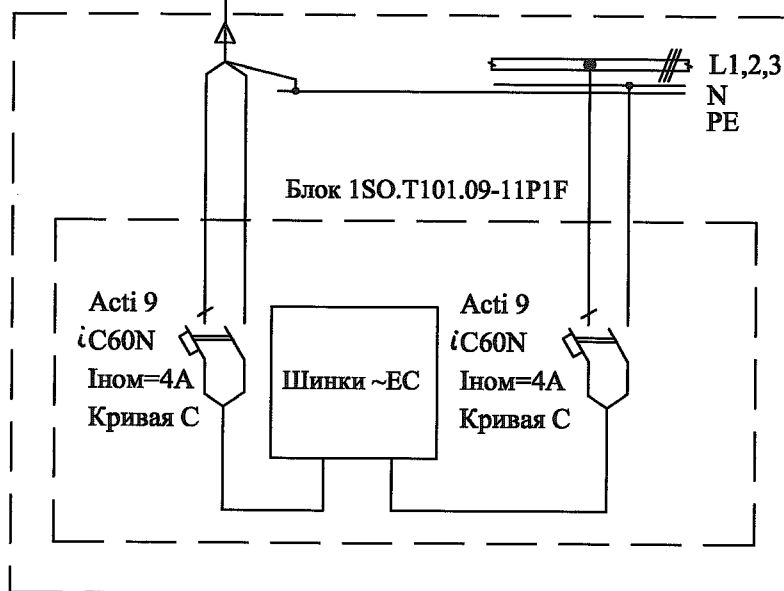

4/-/III

LN2P.D.110.0.4UYF&&.&&&&&.031.MB.0001_&_005=0

LN2P.D.110.0.4UYF&&.&&&&&.031.MB.0001

Ленинградская АЭС-2

Здание железнодорожного
контрольно-пропускного пункта
ЖКПП (04UYF).
Задание заводу на КРУЗА П

Стадия	Лист	Листов
D	5	

Сборка КРУЗА П 00CZX17GH011
Блок ISO.T101.09-11P1F

ОАО "СПбАЭП"

Изм.	Кол.уч.	Лист	№ док.	Подп.	Дата
Собственность ОАО "Концерн Росэнергоатом". Запрещается без предварительного письменного разрешения собственника воспроизводить, переводить, изменять в любой форме или частично, передавать во временное или постоянное пользование сведения в коммерческих интересах лиц или организаций, другим организациям или лицам, разглашать или использовать не связанных договорными обязательствами с собственником					
Утвердил	Костерина	Рес			10.12
Н.контроль	Мацкевич				10.12
Проверил	Черашев				10.12
Разработал	Лихосенко				10.12