

Перечень документации

№	Обозначение	Наименование	Лист	Примечание
1	LN2P D 110 0 0UXT&& &&&&& 031 MB 0001	Перечень документации	1	Изм. 1
2	LN2P D 110.0 0UXT&& &&&&& 031 MB 0001	Сборка КРУЗА П 00CZX34GH011 Опросный лист	2	
3	LN2P D 110 0 0UXT&& &&&&& 031 MB 0001	Сборка КРУЗА П 00CZX34GH011 Описание шкафа	3	Изм. 1
4	LN2P D 110 0 0UXT&& &&&&& 031 MB 0001	Сборка КРУЗА П 00CZX34GH011 Общий вид	4	
5	LN2P D 110 0 0UXT&& &&&&& 031.MB 0001	Схема электроснабжения шинки ~ЕС сборки КРУЗА П 00CZX34GH011	5	

Согласовано

Исх. № 11.12

Потреб

Исх. № 11.12

Взам инв №

Подп и дата

Инв № подл

1	-	-	1305-13	Потреб	05.13
Изм	Кол уч	Лист	№ док	Подп	Дата

LN2P D 110 0 0UXT&& &&&&& 031 MB 0001_&=01

Собственность ОАО «Консерв Росэнергоатом» Запрещается без предварительного письменного разрешения собственника воспроизводить, перепечатывать, изменять в любой форме или частично передавать во временное или постоянное пользование другим организациям или лицам, разглашать или использовать сведения в коммерческих интересах лиц или организаций не связанных договорными обязательствами с собственником

LN2P.D.110.0.0UXT&& &&&&& .031.MB.0001

Ленинградская АЭС-2

Утвердил	Вигдергауз	11.12
Н контроль	Мацкевич	11.12
Нач ЭТО-1	Бурчик	11.12
Нач бюро	Костерина	11.12
Проверил	Черашев	11.12
Разработал	Лихосенко	11.12

Здание крытой стоянки для
автотранспорта и бронетехники
КСА (00UXT)
Задание заводу на КРУЗА П

Стадия	Лист	Листов
D	1	5

Перечень документации

ОАО «СПбАЭП»

Сборка КРУ3А П 00СZX34GH01


Номер шкафа	Тип шкафа	Номинальный рабочий ток магистральных шин	Номинальный рабочий ток вертeкальных шин	Коэффициент отсечки по ГОСТ Р 51321.1	Место установки
00CZ346H011	9П9111.4674-VYU14	250А	160А	36	отм. 0,000, пом. 001ХТУ00R212

[illegible]

Инв. № подл.	Подпись и дата	Взам. инв. №
И-2-8215	10 ЯНВ 2012	

[illegible]

Расположение блоков в шкафу КРУЗА П 00CZX34GH011

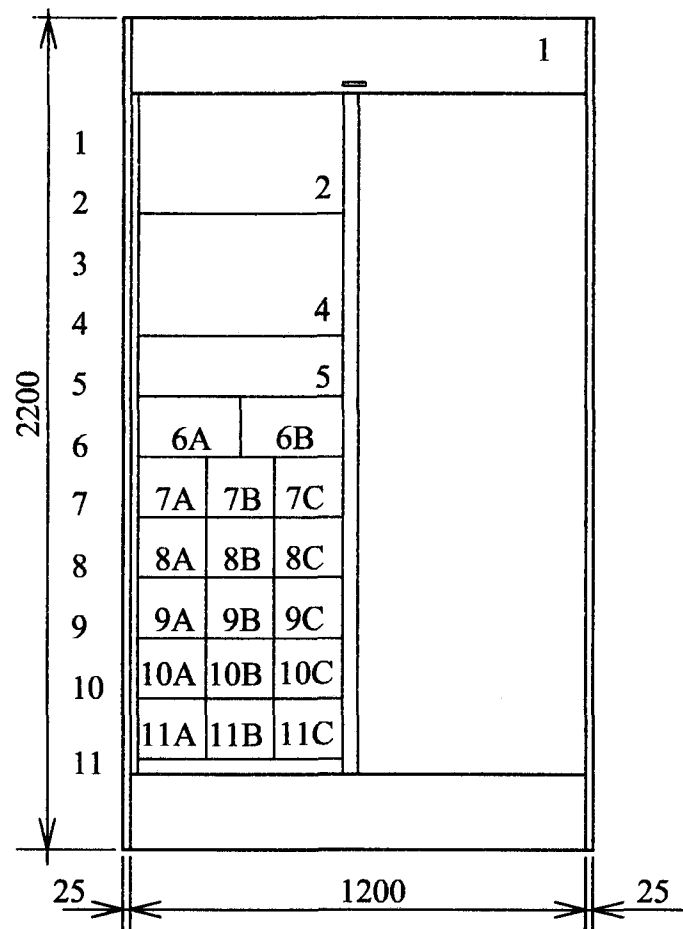

4/-/III

LN2P.D.110.0.0UXT&&.&&&&&.031.MB.0001_&_004=0

LN2P.D.110.0.0UXT&&.&&&&&.031.MB.0001

Ленинградская АЭС-2

Здание крытой стоянки для
автотранспорта и бронетехники
КСА (00UXT)
Задание заводу на КРУЗА П

Стадия	Лист	Листов
D	4	

Сборка КРУЗА П 00CZX34GH011
Общий вид

ОАО "СПбАЭП"

Изм.	Кол.уч.	Лист	№ док.	Подп.	Дата
1	1	1	1		
2	1	1	1		
3	1	1	1		
4	1	1	1		
5	1	1	1		
6	1	1	1		
7	1	1	1		
8	1	1	1		
9	1	1	1		
10	1	1	1		
11	1	1	1		

Изм.	Кол.уч.	Лист	№ док.	Подп.	Дата
1	1	1	1		
2	1	1	1		
ПвПнг(А)-НГ 3х2,5

Сборка 0CZX34GH011

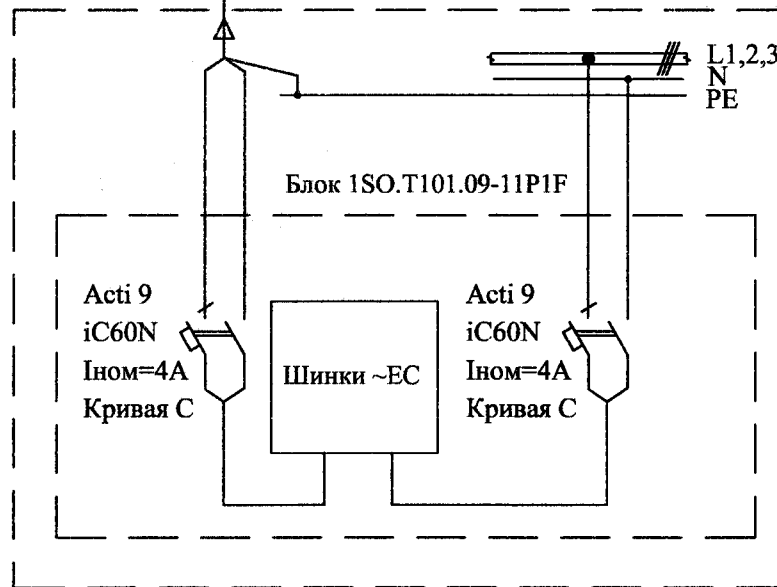

4/-/П

LN2P.D.110.0.0UXT&&.&&&&&.031.MB.0001_&_005=0

LN2P.D.110.0.0UXT&&.&&&&&.031.MB.0001

Ленинградская АЭС-2

Здание крытой стоянки для
автотранспорта и бронетехники
КСА (00UXT)
Задание заводу на КРУЗА П

Стадия	Лист	Листов
D	5	

Схема электроснабжения шинки ~ЕС
сборки КРУЗА П 00CZX34GH011

ОАО "СПбАЭП"

Инов. № подл.	Подпись и дата	Взам. инв. №
62.8215	18 DEC 2012	
Изм.	Кол.уч.	Лист
№ док.	Подп.	Дата
Собственность ОАО "Конперс Росэнергоатом". Запрещается без предварительного письменного разрешения собственника воспроизводить, переводить, изменять в любой форме или частично, передавать во временное или постоянное пользование сведения в коммерческих интересах лиц или организаций, другим организациям или лицам, разглашать или использовать не связанных договорными обязательствами с собственником		
Утвердил	Костерина	11.12
Н.контроль	Мацкевич	11.12
Проверил	Черашев	11.12
Разработал	Лихосенко	11.12