


План насосной станции на о.м.-4.800
Масштаб 1:50

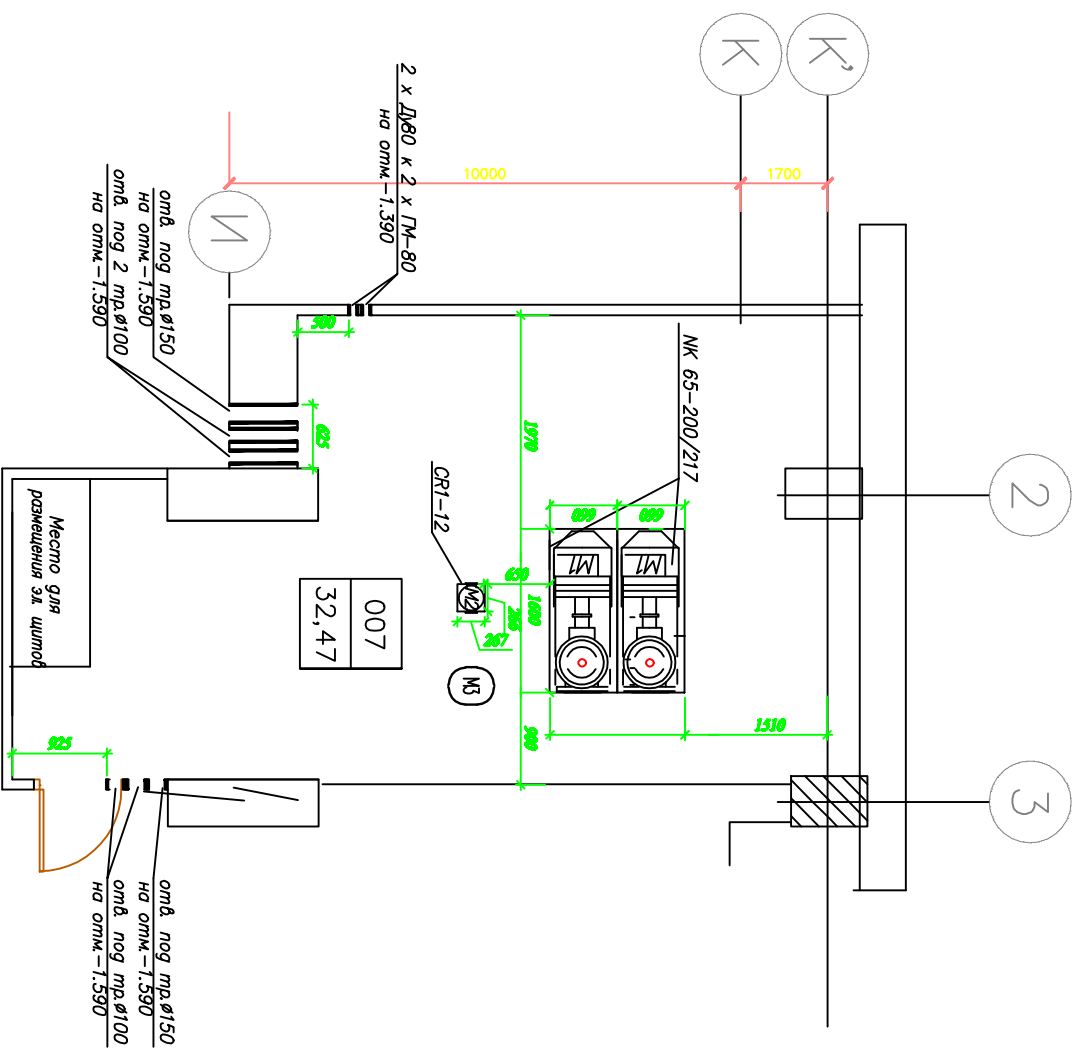

Обозначение	Наименование	Масса единицы оборудования, кг	Кол.
Ф0M1	Агрегат электронасосный НК65-200/217 с электроприводом 200L N=30 кВт	422	2
Ф0M2	Агрегат электронасосный СК 1-12 с электроприводом N=0,75кВт	28,8	1
M3	Емкость 50	52 (с водой)	1

Экспликация фундаментов под оборудование

Примечание:

1. План насаждений станция ок. лист 5.
2. Годовки Пн-80 выдести на фосоа.В месте выдоа Пн-80 необходимо установить средине участкаи в место выдоа соединительный гадоок с подкормочными сети наружного оодвещения и преодолеть ростит к месту подкормления в конце брета года.

[illegible]

