


			Согласовано			
Инт. N подл.	Подпись и дата	Взам. инт. N				

-8.000	0,000	0,000	+4.770	+7.130 n 9.570	+11.900 n 13.380	+18.700 n 19.800	+20.400 n 21.500	+24.000	+27.570 n 28.300	+32.000
--------	-------	-------	--------	----------------	------------------	------------------	------------------	---------	------------------	---------

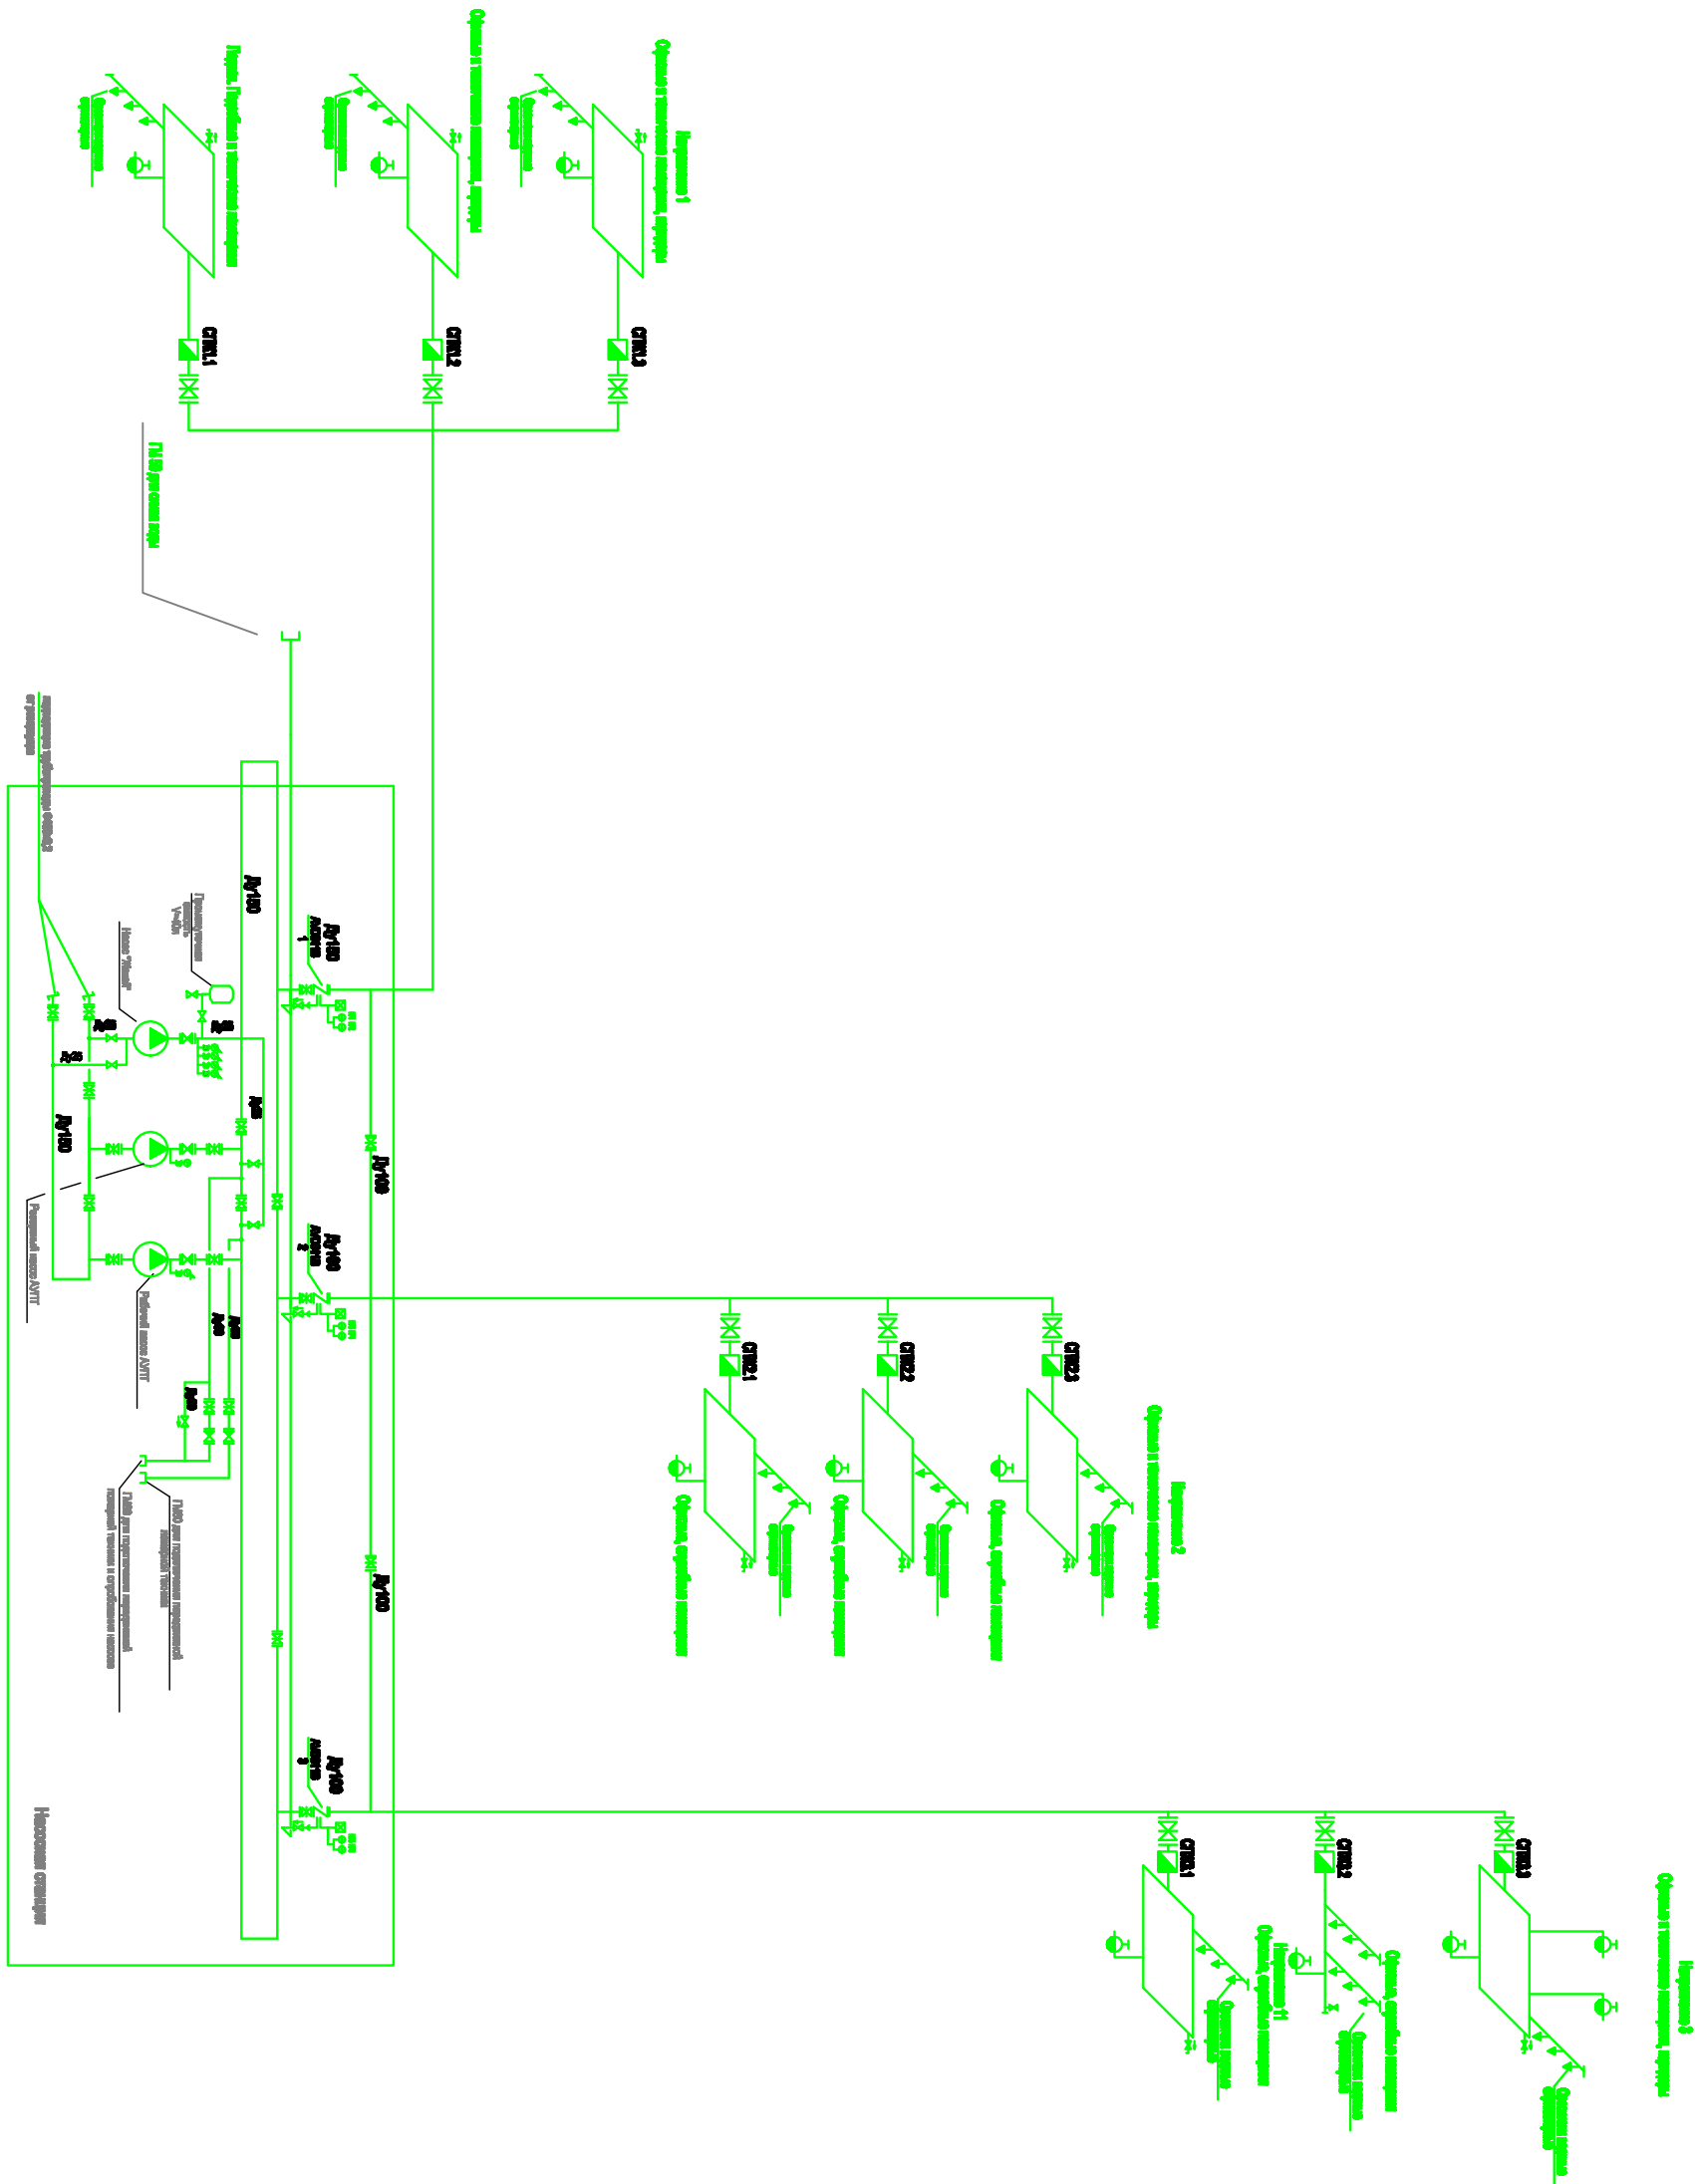

ИСПОЛНИТЕЛЬНАЯ ДОКУМЕНТАЦИЯ				ИД АЛТ.12-011			
				Объект административное здание по адресу: г. Москва, Поклевская наб., в/д, стр. 1			
Иск	Карты	Листы N год	Поля	Дано	Автоматическая установка пожаротушения		
Гарантия	Войнов						
Проверка	Скитинской						
Тип	Понематкин				<b>Проектирование систем</b>  000 "ИСК ТЕКОН"		
					Согласия	Лист	Листов
					ИД	4	23