


План насосной станции на отм.—4.800
Масштаб 1:50

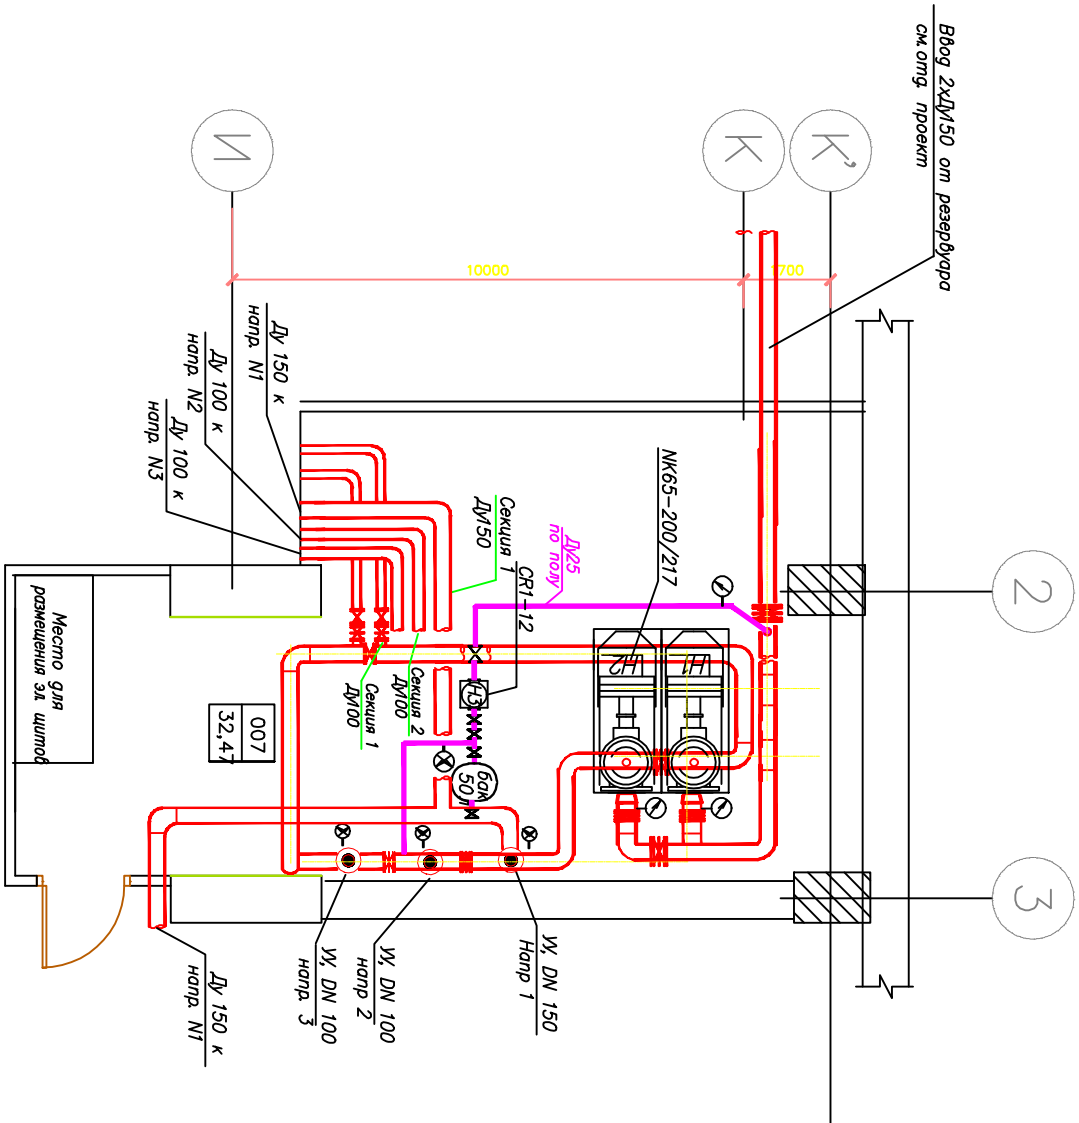

- Примечание:
1. Ометки трубопроводов уточняются при производстве монтажных работ.
 2. Головки ГВ-80 вывести на фсод.В месте вывода ГВ-80 необходимо установить отводные указатели в место вывода соединительных головок с подмененной сети наружного обеспечения и предусмотреть доступ к месту подключения в любое время года.
 3. Данный лист смотреть совместно с листом б, 7.

--	--	