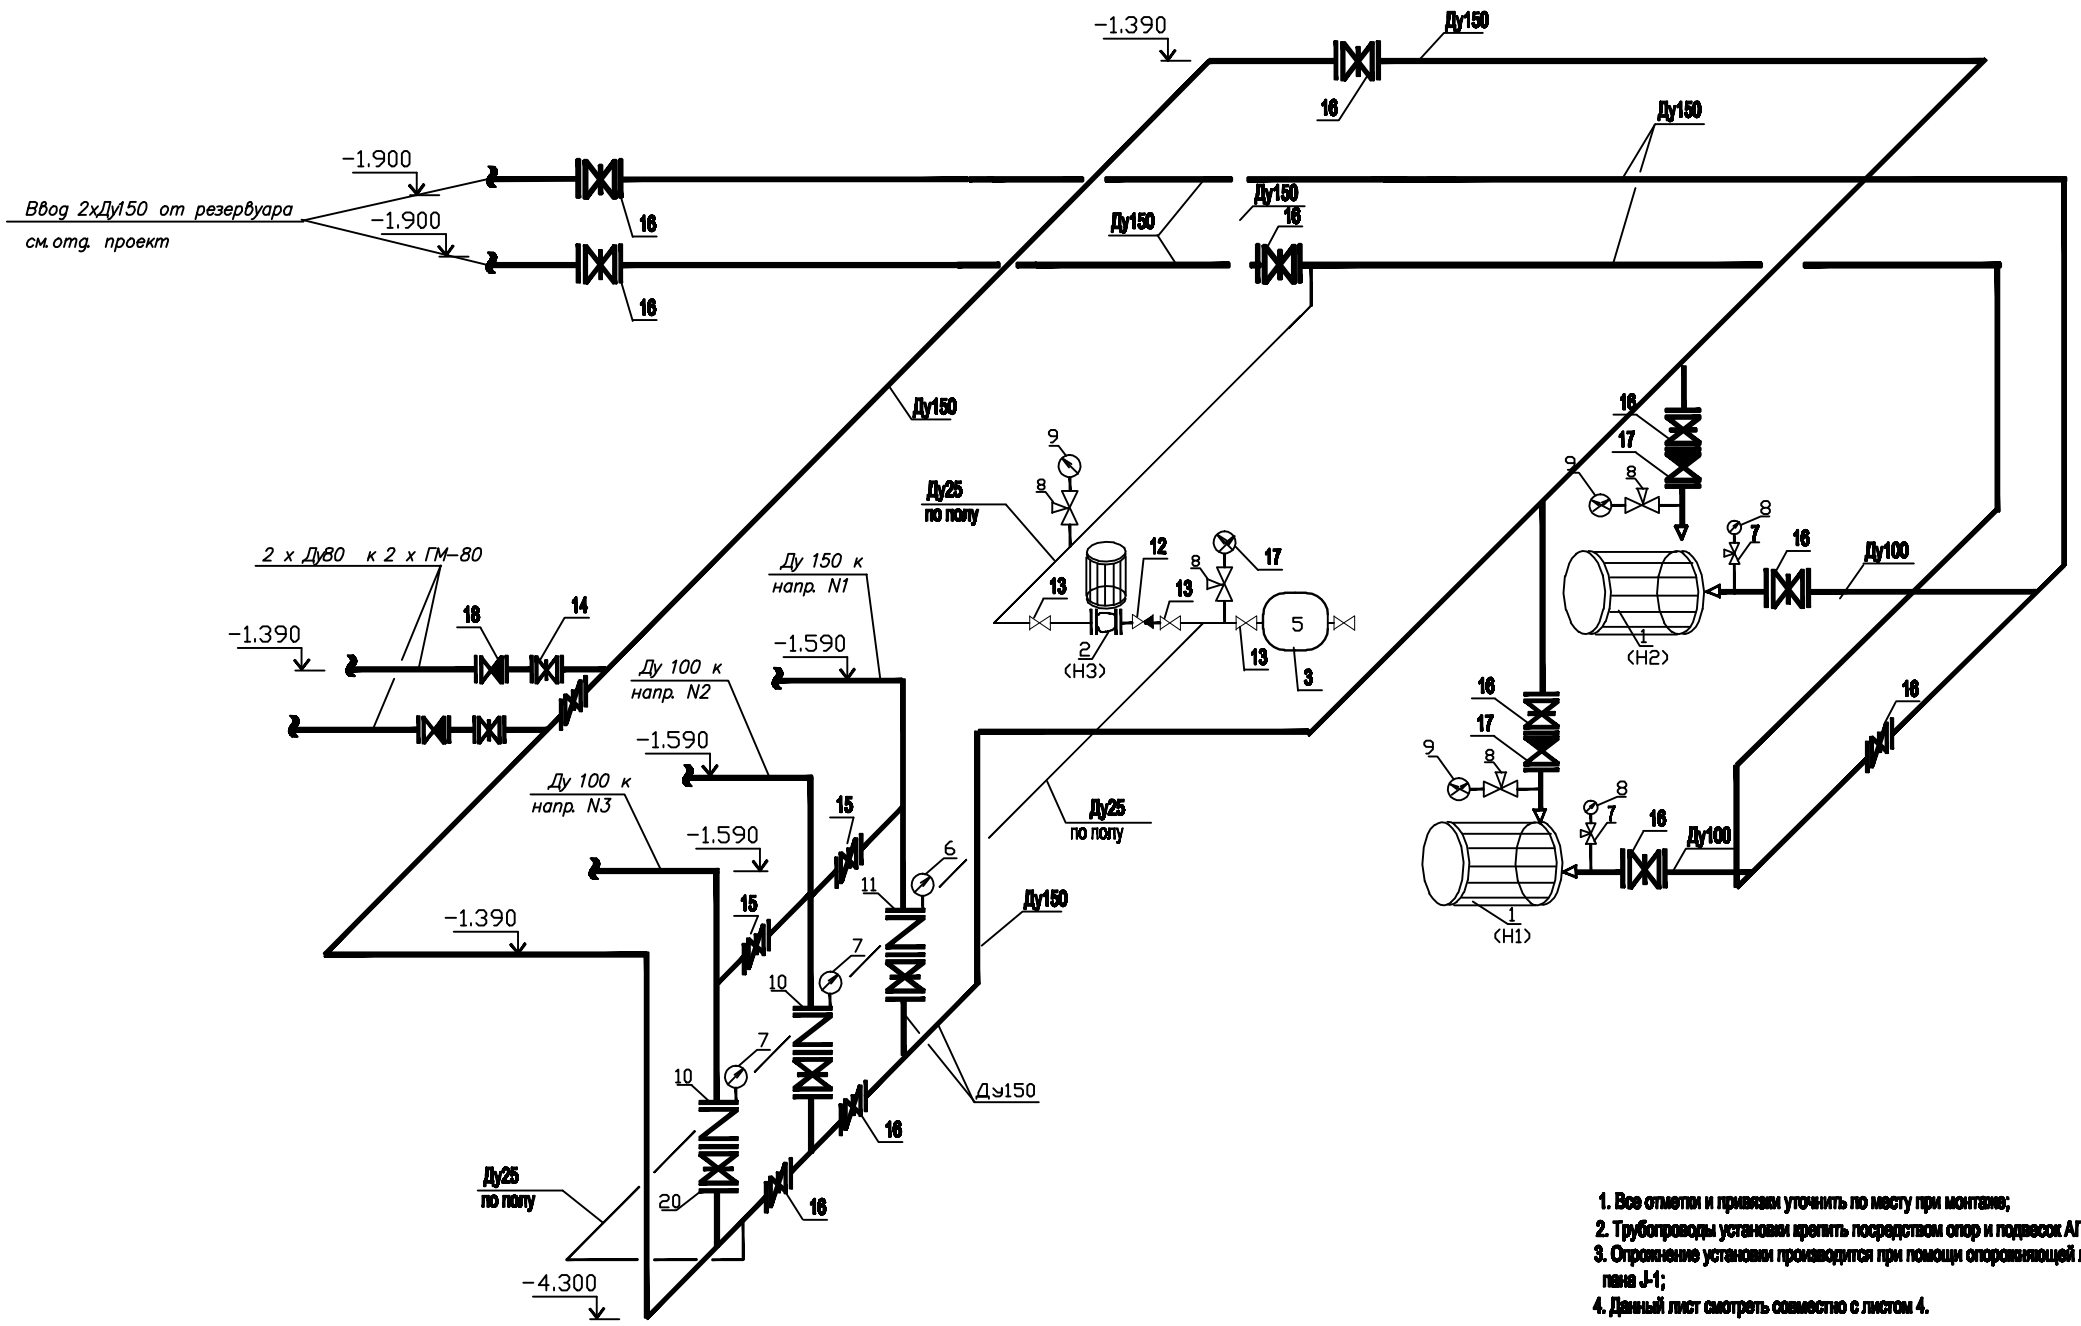

1. Все отметки и привязки уточнить по месту при монтаже;
2. Трубопроводы установки крепить посредством опор и подвесок АПЭ по серии 5.908-1;
3. Опорожнение установки производится при помощи опорожняющей линии сигнального клапана J-1;
4. Данный лист смотреть совместно с листом 4.

						ИСПОЛНИТЕЛЬНАЯ ДОКУМЕНТАЦИЯ		ИД.АУПТ.12-011	
						Объект: Административное здание по адресу: Г. Москва, Павелецкая наб., д.8, стр. 1			
Изм.	Кол.уч.	Лист	N док.	Подп.	Дата	Автоматическая установка пожаротушения	Стадия	Лист	Листов
Разраб.		Войнов					ИД	6	23
Проверил		Скотников							
ГИП		Понетайкин				Принципиальная схема насосной	ООО "ИСК ТЕКТОН"		

Формат А2