ПЛАН ПОДВАЛА НА ОТМ.– 4,800

М 1:100

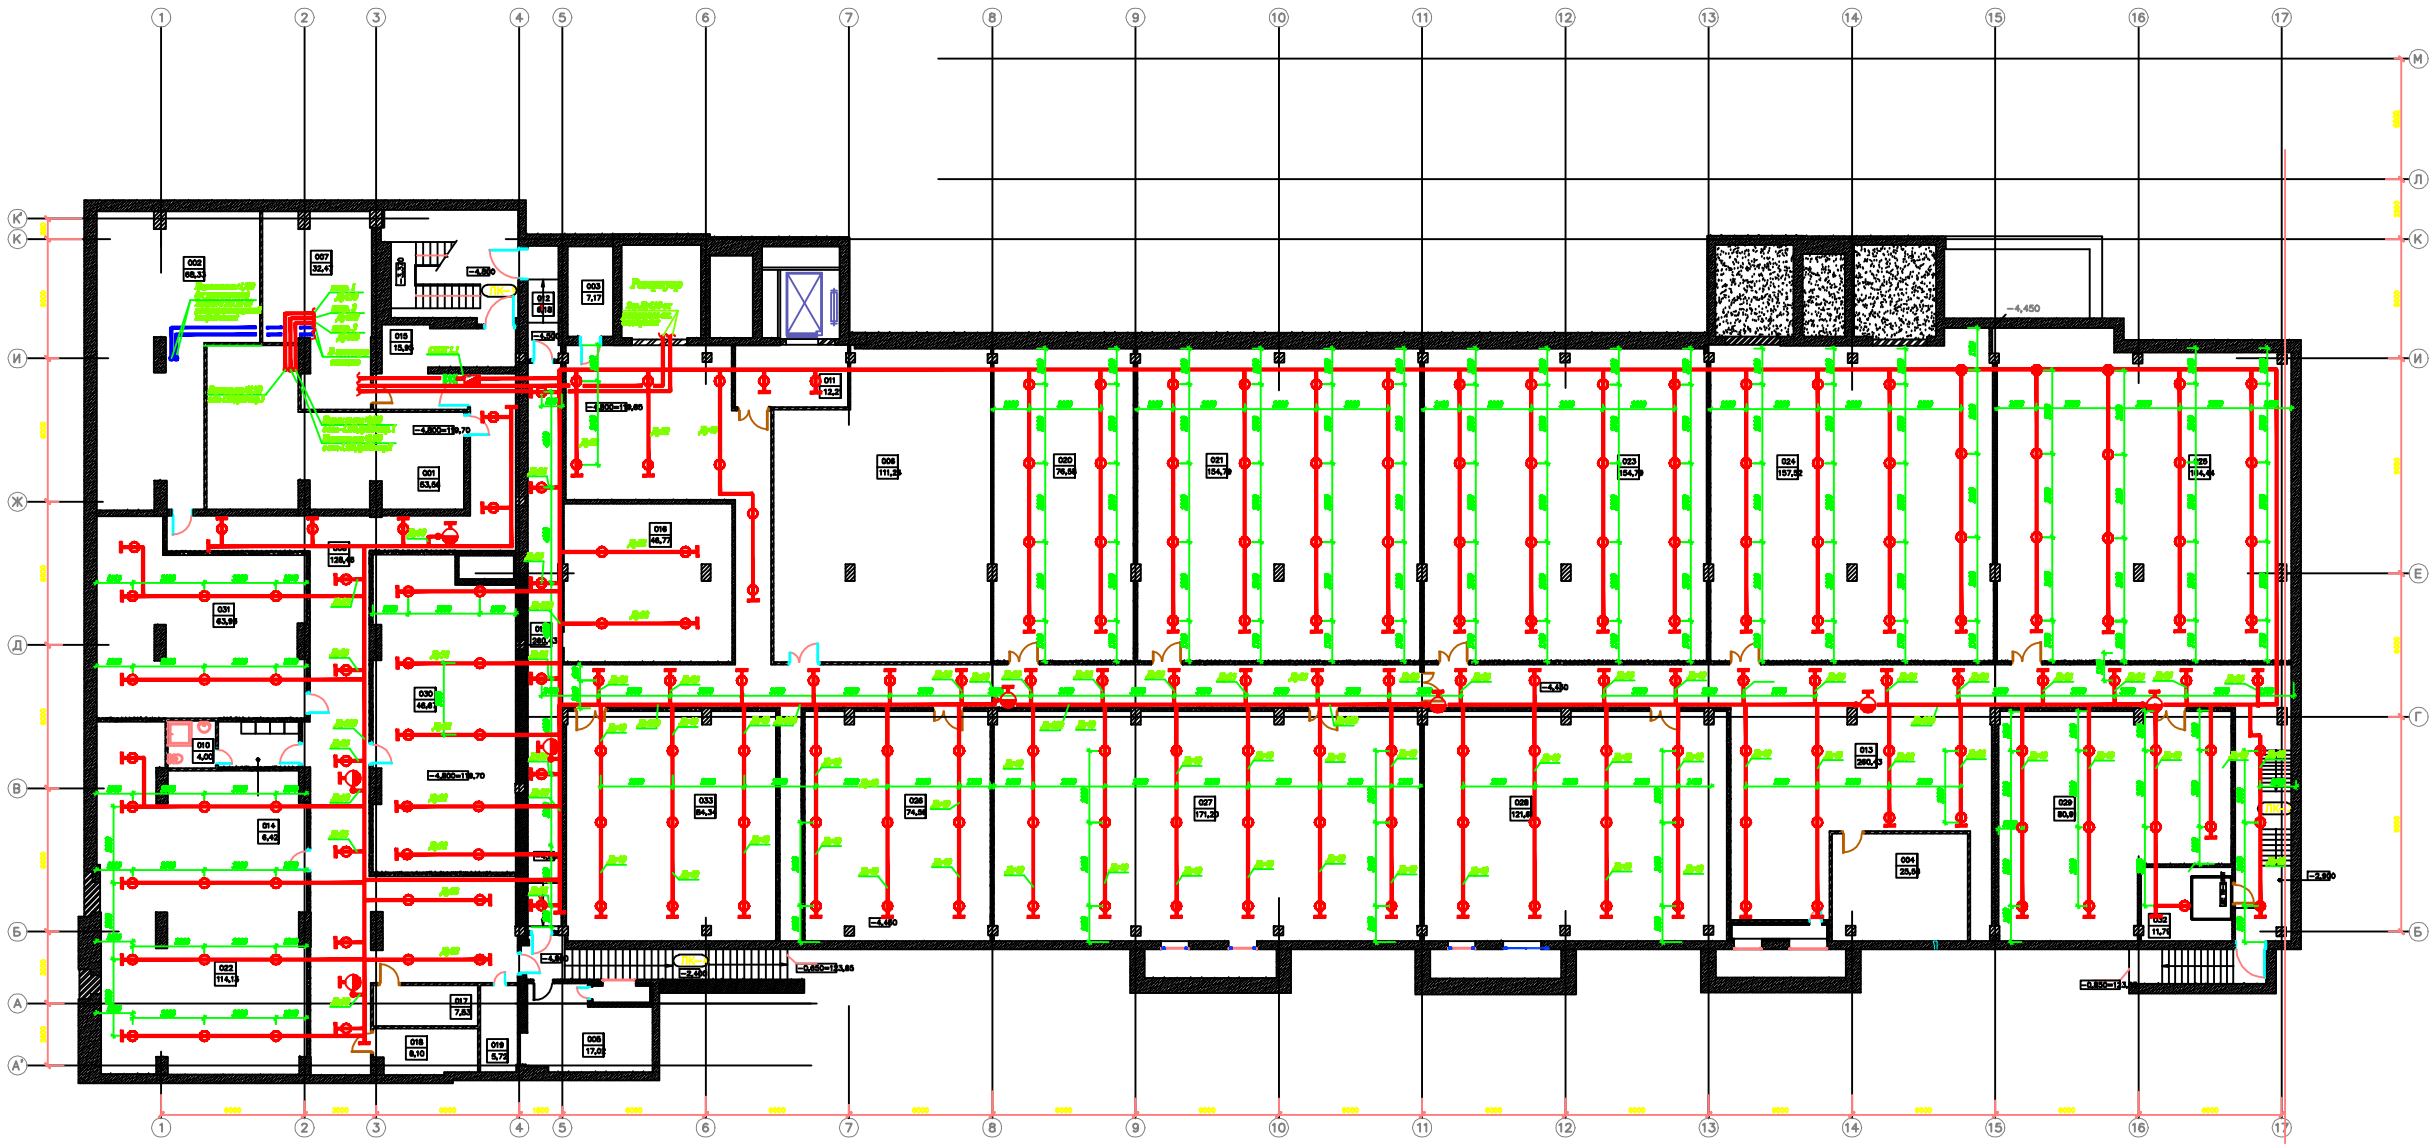

Экспликация помещений

N° по плану	Наименование	Площадь м2
001	Помещение ИТП	53,56
002	Насосная станция для компенсации вакуума	68,33
003	Электрощитовая	7,17
004	Помещение приточной венткамеры	25,56
005	Помещение вентзамера подпора	17,02
006	Помещение холодильного центра	111,24
007	Насосная станция пожаротушения	32,47
008	Технический коридор	128,46
009	Лестничная клетка ЛК1	30,04
010	Санузел	4,00
011	Тамбур- шлюз	12,21
012	Тамбур- шлюз	6,18
013	Коридор	260,43
014	Раздевалка	6,42
015	Тамбур- шлюз	15,95
016	Подсобное помещение	46,77
017	Венткамера-1	7,53
018	Венткамера-2	8,10
019	Воздухозаборная камера	5,72
020	Подсобное помещение	76,58
021	Подсобное помещение	154,79
022	Подсобное помещение	114,13
023	Подсобное помещение	154,79
024	Подсобное помещение	157,52
025	Подсобное помещение	164,44
026	Подсобное помещение	74,56
027	Подсобное помещение	171,20
028	Подсобное помещение	121,88
029	Подсобное помещение	80,91
030	Подсобное помещение	46,67
031	Подсобное помещение	63,93
032	Подсобное помещение	11,79
033	Подсобное помещение	84,34

ТЭП

Общая площадь этажа – 2800,50м2
Полезная площадь этажа – 2382,49м2
Расчетная площадь этажа – 63,88м2

Примечания:

1. Данный лист разработан на основании чертежей, предоставленных заказчиком.
2. Организация уточняет рабочий план. Расположение оборудования определяется на основании паспортных данных производителя и проектом 0,69-ОВ.ВК.
3. Отметки трубопроводов уточняются при производстве монтажных работ.
4. Монтаж трубопроводов систем отопления, установка воздухоотводчиков после монтажа производить.

| | | |