
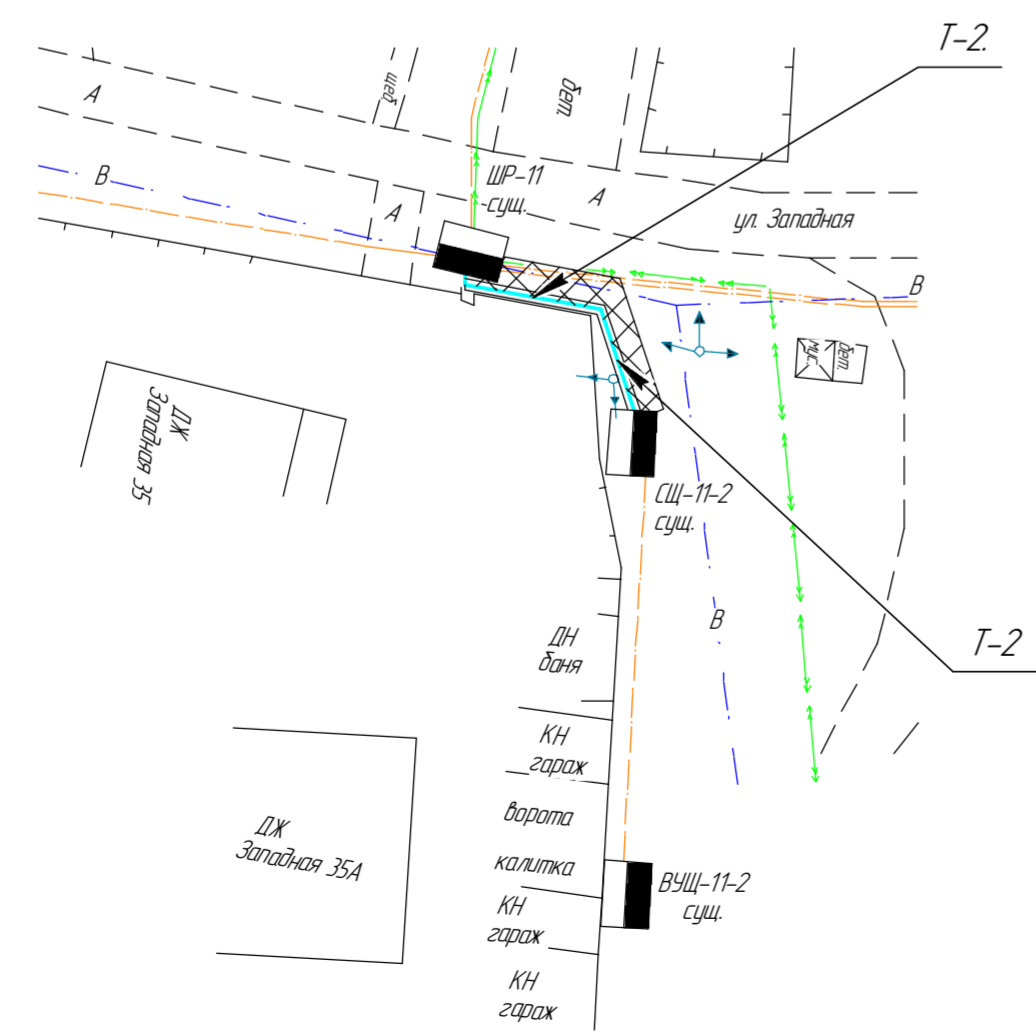


План трассы прокладки кабелей

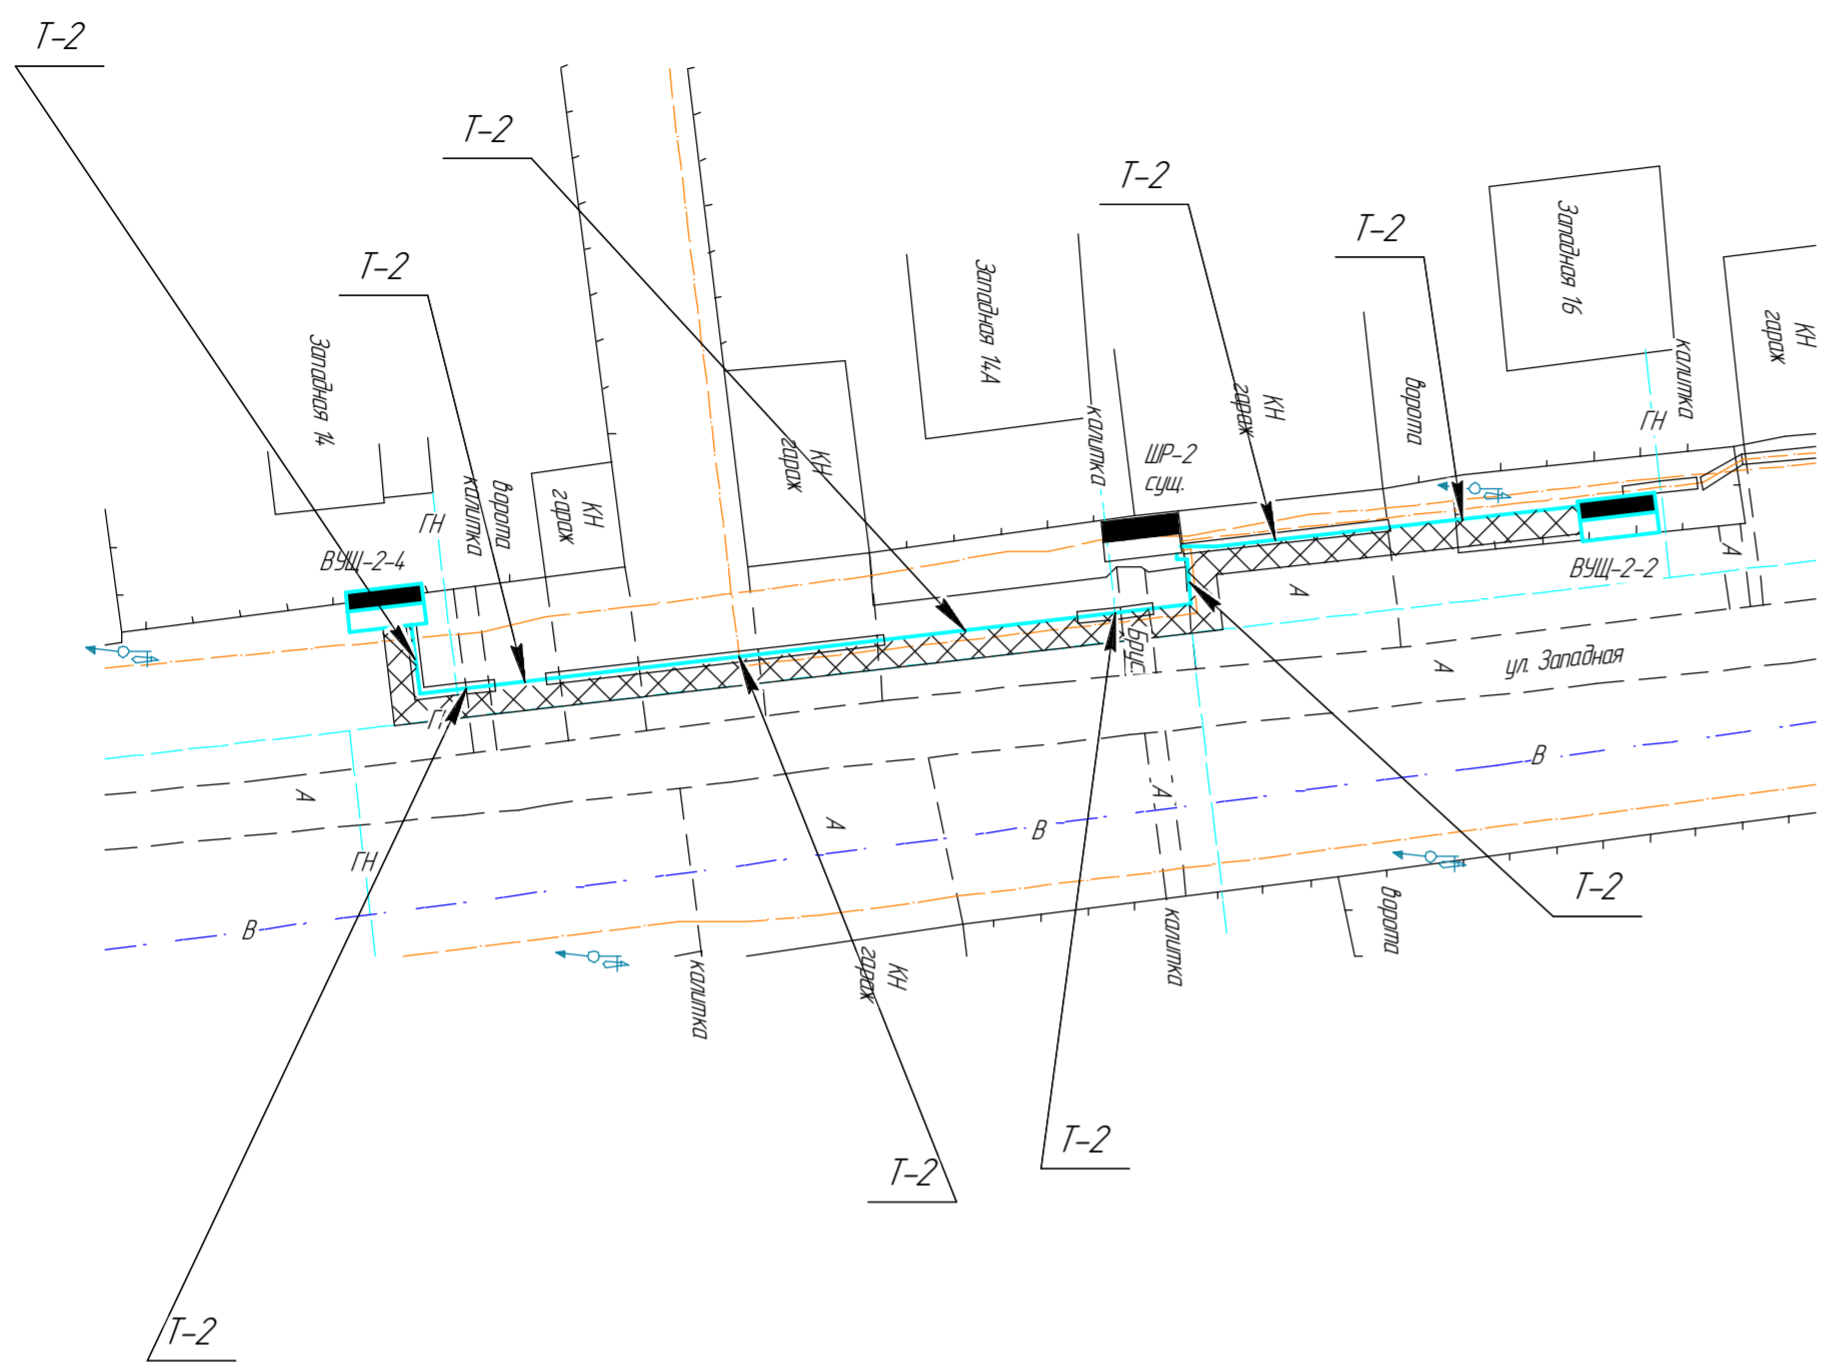

- Условные обозначения:
- ГН - газопровод н/д существующий
  - В - водопровод
  - кабель 0,4 кВ существующий
  - кабель 0,4 кВ проектируемый
  - кабель уличного освещения существующий
  - T-2 - тип траншеи по 201-14-661.1-ЭС
  - XX - полоса отвода и благоустройство территории

Планы покрытий и озеленения

№ пок-ры-тия	Наименование	Кол-во	Примечание
1	Восстановление асфальтного покрытия	1,92 м <sup>2</sup>	- Асфальтобетон мелкозернистый плотный тип Б марка II (ГОСТ 9128-97) σ=50 мм - щебень марки 600 ГОСТ 8267-93 фракция 40-70 σ=180 мм - песчаное основание ГОСТ 8736-85 σ=100 мм
2	Подъезд к гаражу, дому	1,3 м <sup>2</sup>	- бетон В10 σ=100 мм - щебень марки 600 ГОСТ 8267-93 фракция 40-70 σ=150 мм - уплотнённый грунт
3	Дорожка к дому	0,7 м <sup>2</sup>	- брусчатка "корич" 200×100×40 мм тёмно-серый цвет - сухая цементно-песчаная смесь (6:1) σ=40 м - уплотнённый грунт
4	Внесение растительного грунта t=15 см на площадь 133 м <sup>2</sup> (10 см из них - снятый существующий, 5 см - новый)	новый 6,6 м <sup>3</sup> старый 13,3 м <sup>3</sup>	
5	Газон-посев многолетних трав на площади 133 м <sup>2</sup> (из расчёта 200 кг на 1 га)	2,6 кг	Состав газонной травы в соответствии с СНиП III-10-75
6	Установка: камень бортовой БР 100.20.8 ГОСТ 6665-91	2 шт	новый (у дома по ул. Западная 14а)
7	Установка: камень бортовой БР 100.30.15 ГОСТ 6665-91	2 шт	новый (у гаража по ул. Западная 14а)

- По окончании работ по 201-14-661.1 - ЭС выполнить благоустройство территории в зоне полосы отвода.
- Восстановление газона выполнить на участке земли, занимаемом под траншею и отвал грунта.
- Покрытие типа 1 - у гаража расположенного по адресу ул. Западная 14а.
- Покрытие типа 2 - у дома по ул. Западная 14.
- Покрытие типа 3 - у дома по ул. Западная 14а.
- При производстве и приёмке работ по благоустройству территории руководствоваться СНиП III-10-75.

						201-14-661.1-ГП			
						г. Саров ОАО "СЭСК"			
Изм.	Колуч.	Лист	№зак.	Подп.	Дата	Низковольтные сети ТП-42В	Стадия	Лист	Листов
Разраб.	Турсунова						Р	3	3
Проверил	Дранова								
ГИП	Лесняк								
Рук. службы	Жижинов								
						План трассы прокладки кабелей	ОАО "Обеспечение РФЯЦ-ВНИИЭФ" Служба развития производства и проектирования Проектно-конструкторский отдел		

Согласовано		Взам. инв. №	
Подп. и дата			
Инв. № подл.			