
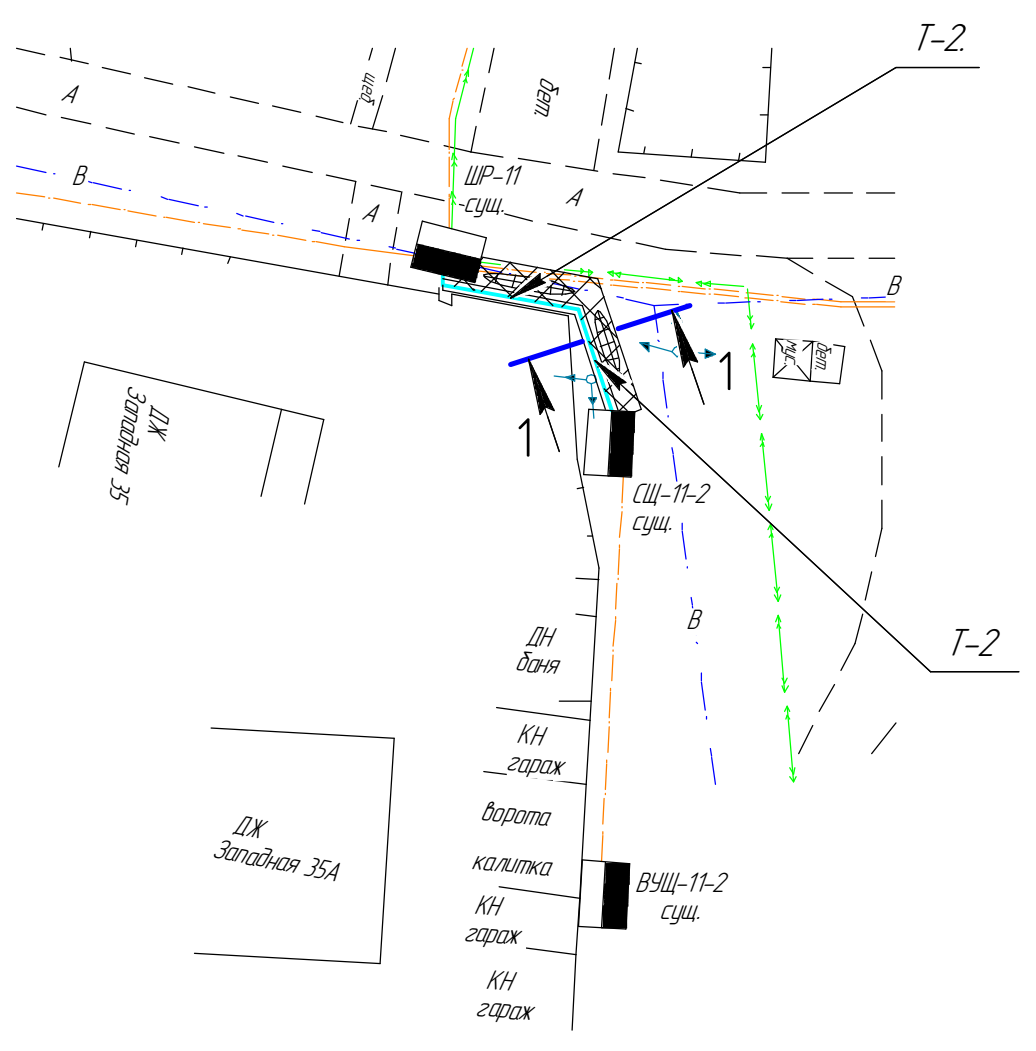


Приложение А

План трассы прокладки кабелей

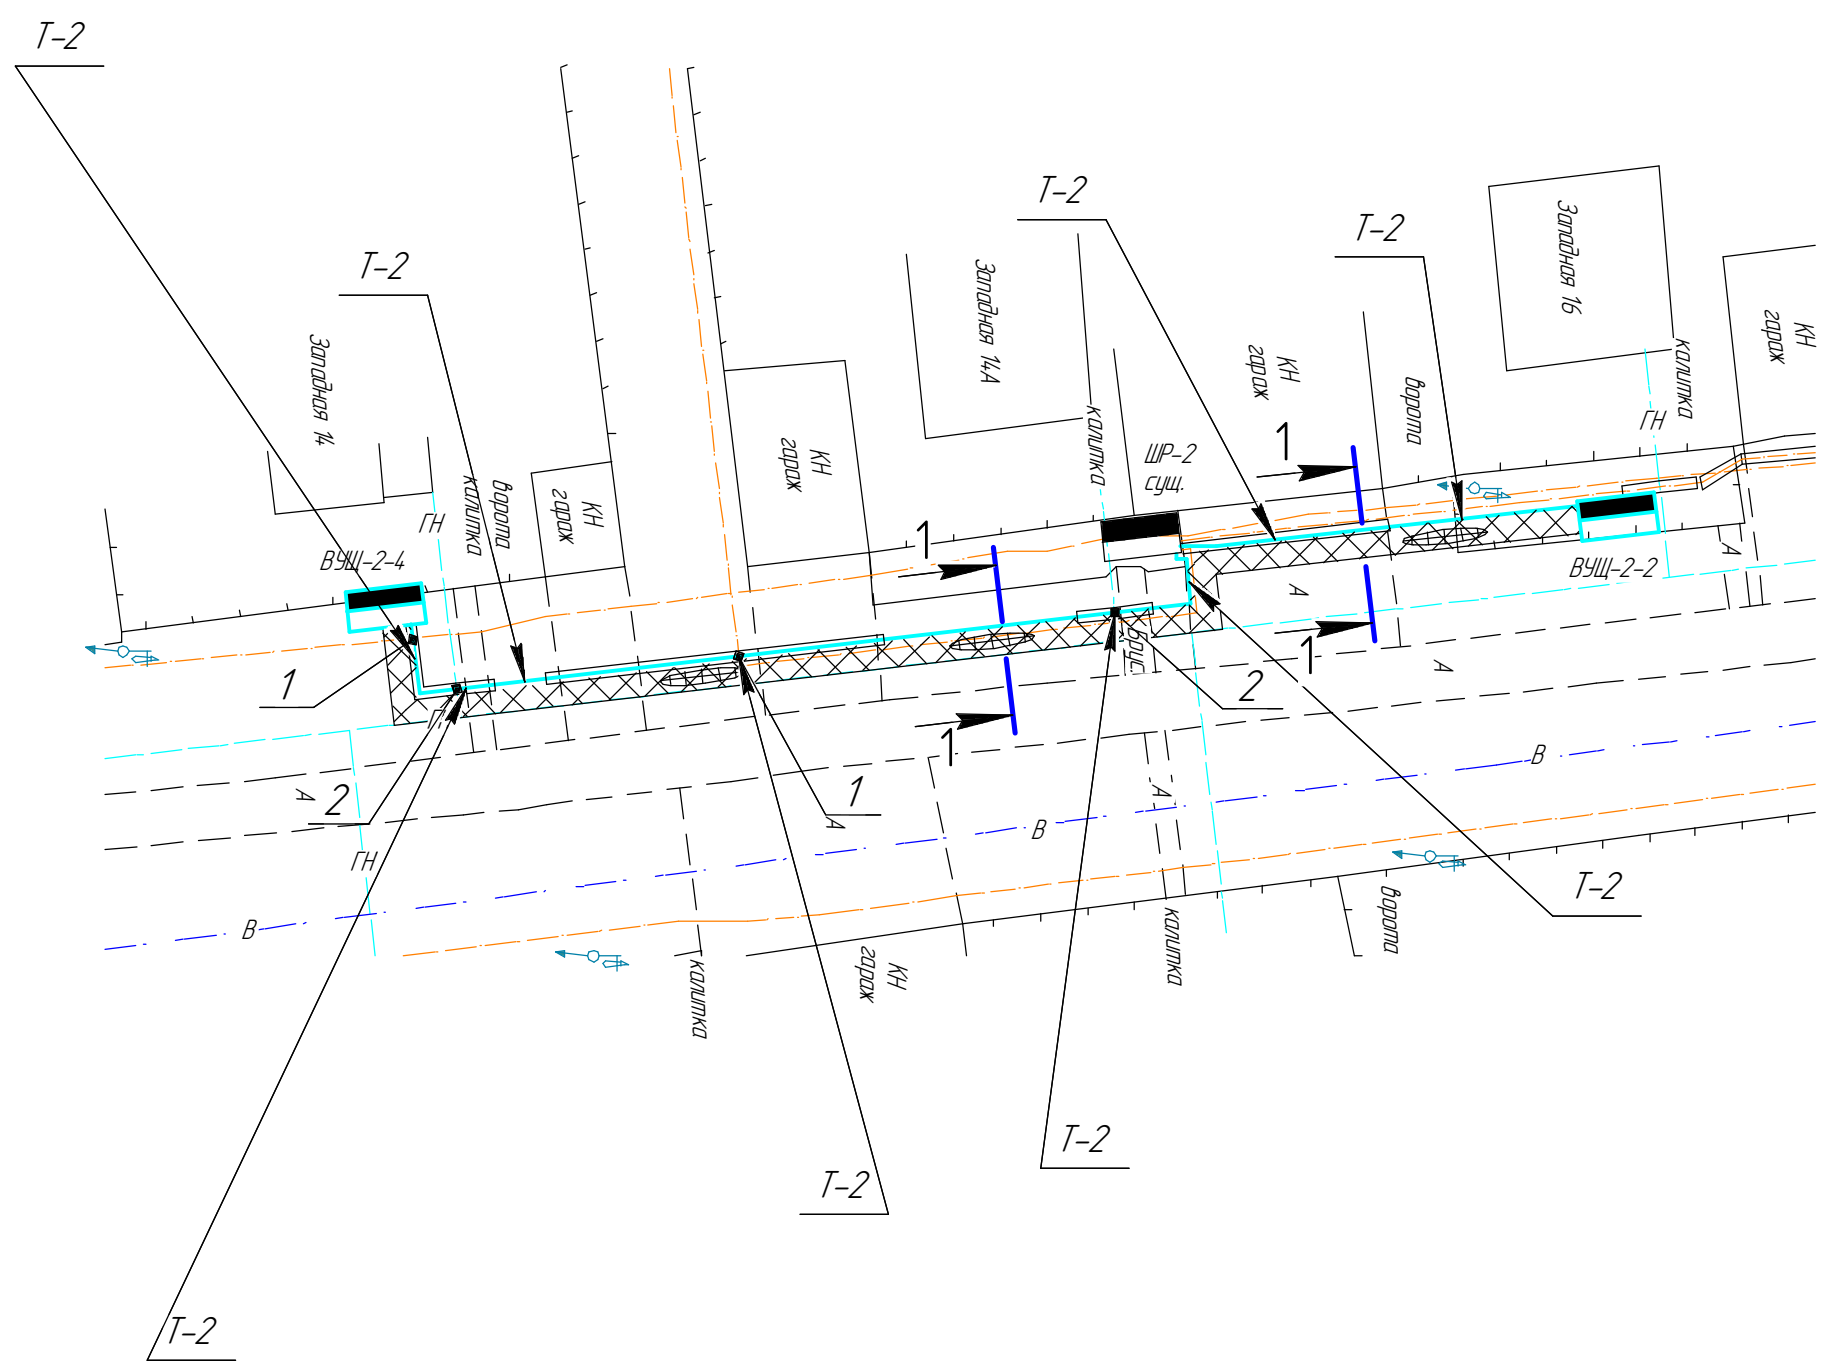


Пересечки с существующими коммуникациями	
1	кабель 0,4 кВ существующий
2	газопровод н/д существующий

Условные обозначения:

- ГН - газопровод н/д существующий
- В-В - водопровод
- кабель 0,4 кВ существующий
- кабель 0,4 кВ проектируемый
- кабель уличного освещения существующий
- T-2 - тип траншеи по 201-14-661.1-ЭС
- XXXX - полоса отвода
- ||||| - отвал грунта

1-1

Траншея T-2, L=101 м

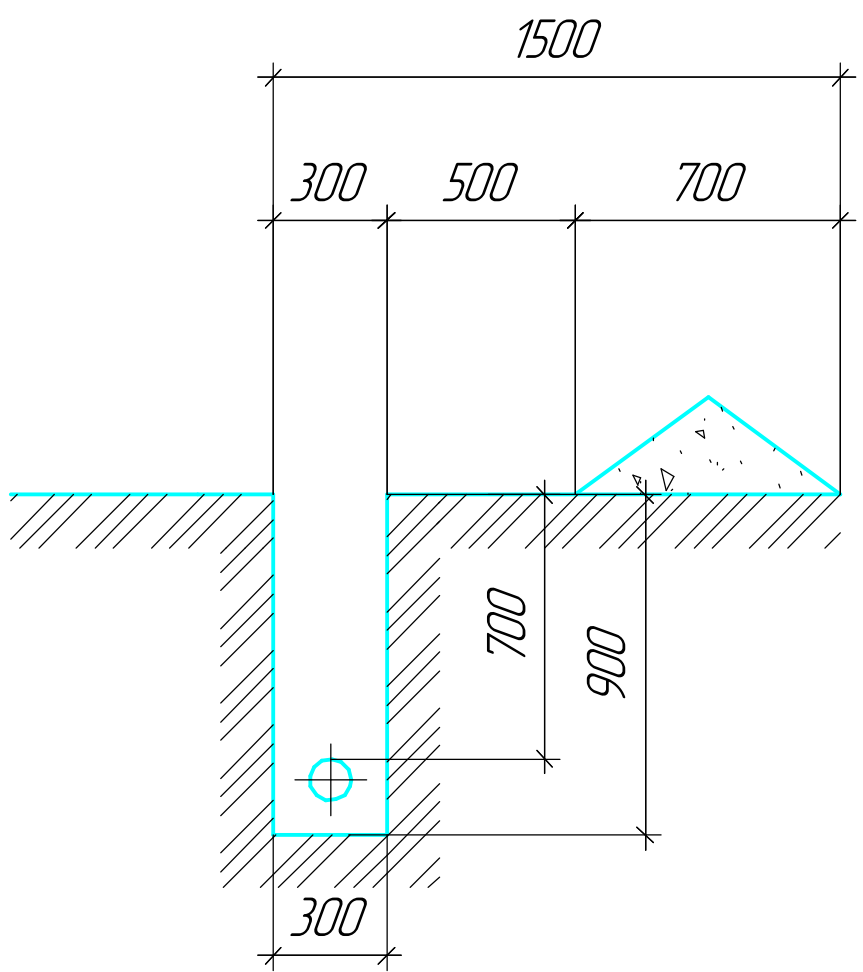

- Внимание! При производстве земляных работ в обязательном порядке вызывать представителей ОАО "СЭСК", ОАО "СаровГаз", ЦТЭ г.Саров и МУП "Горводоканал" для уточнения места и глубины заложения существующих действующих подземных коммуникаций и кабельных линий.
- Точное расположение действующих подземных коммуникаций и кабельных линий в местах сближения и пересечения должно быть установлено силами и средствами монтажной организации в присутствии представителей эксплуатирующих организаций по технической документации трассопоисковыми приборами и шурфованием.
- При производстве работ обеспечить сохранность и физзащиту действующих кабельных линий. В зоне действующих кабельных линий все работы производить под надзором работников ОАО "СЭСК", известив письменно о сроках начала работ.

						201-14-661.1-ПОС			
						г. Саров ОАО "СЭСК"			
Изм.	Колуч.	Лист	№ док.	Подп.	Дата	Низковольтные сети ТП-42В	Стадия	Лист	Листов
Разраб		Турсунова					П	9	9
Проверил		Дранова							
ГИП		Лесняк				План трассы прокладки кабелей	ОАО "Обеспечение РФЯЦ-ВНИИЭФ" Служба развития производства и проектирования Проектно-конструкторский отдел		
Рук. службы		Жижинов							