
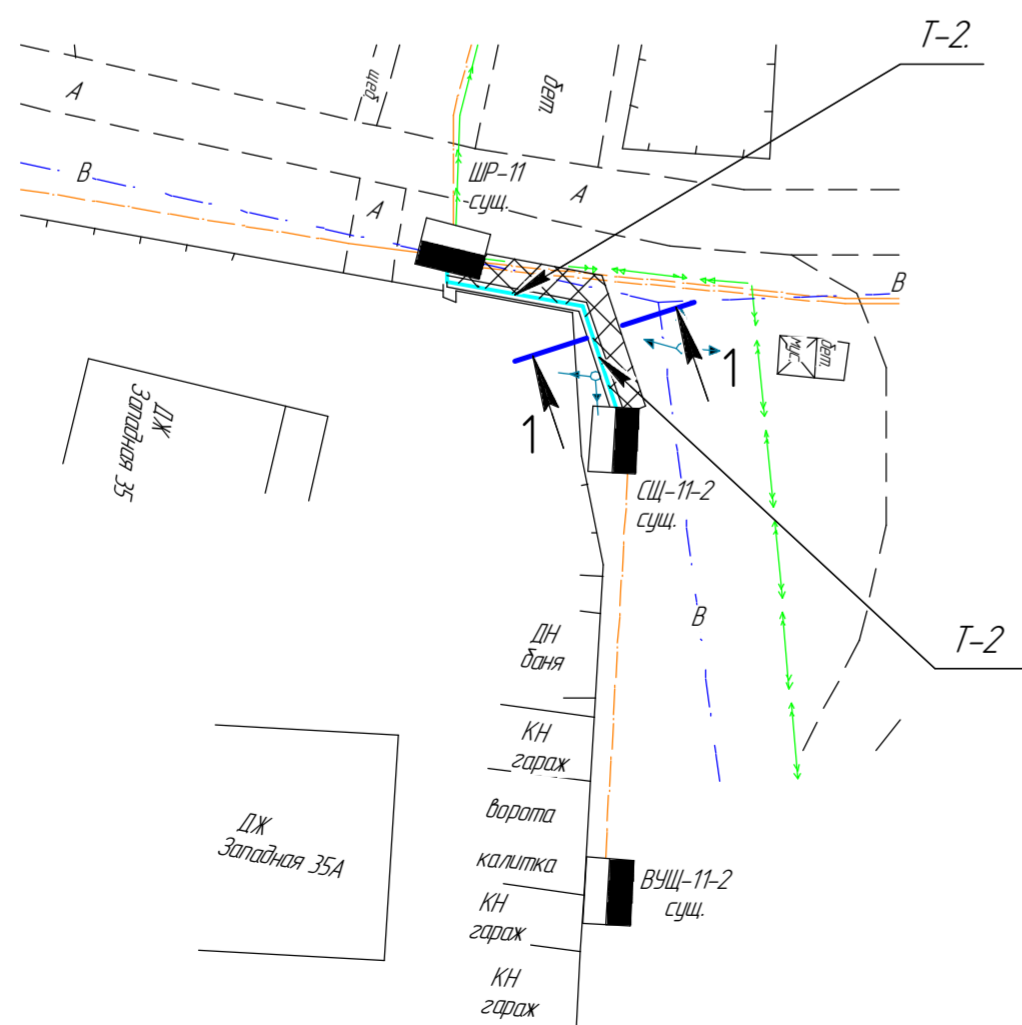


План трассы прокладки кабелей

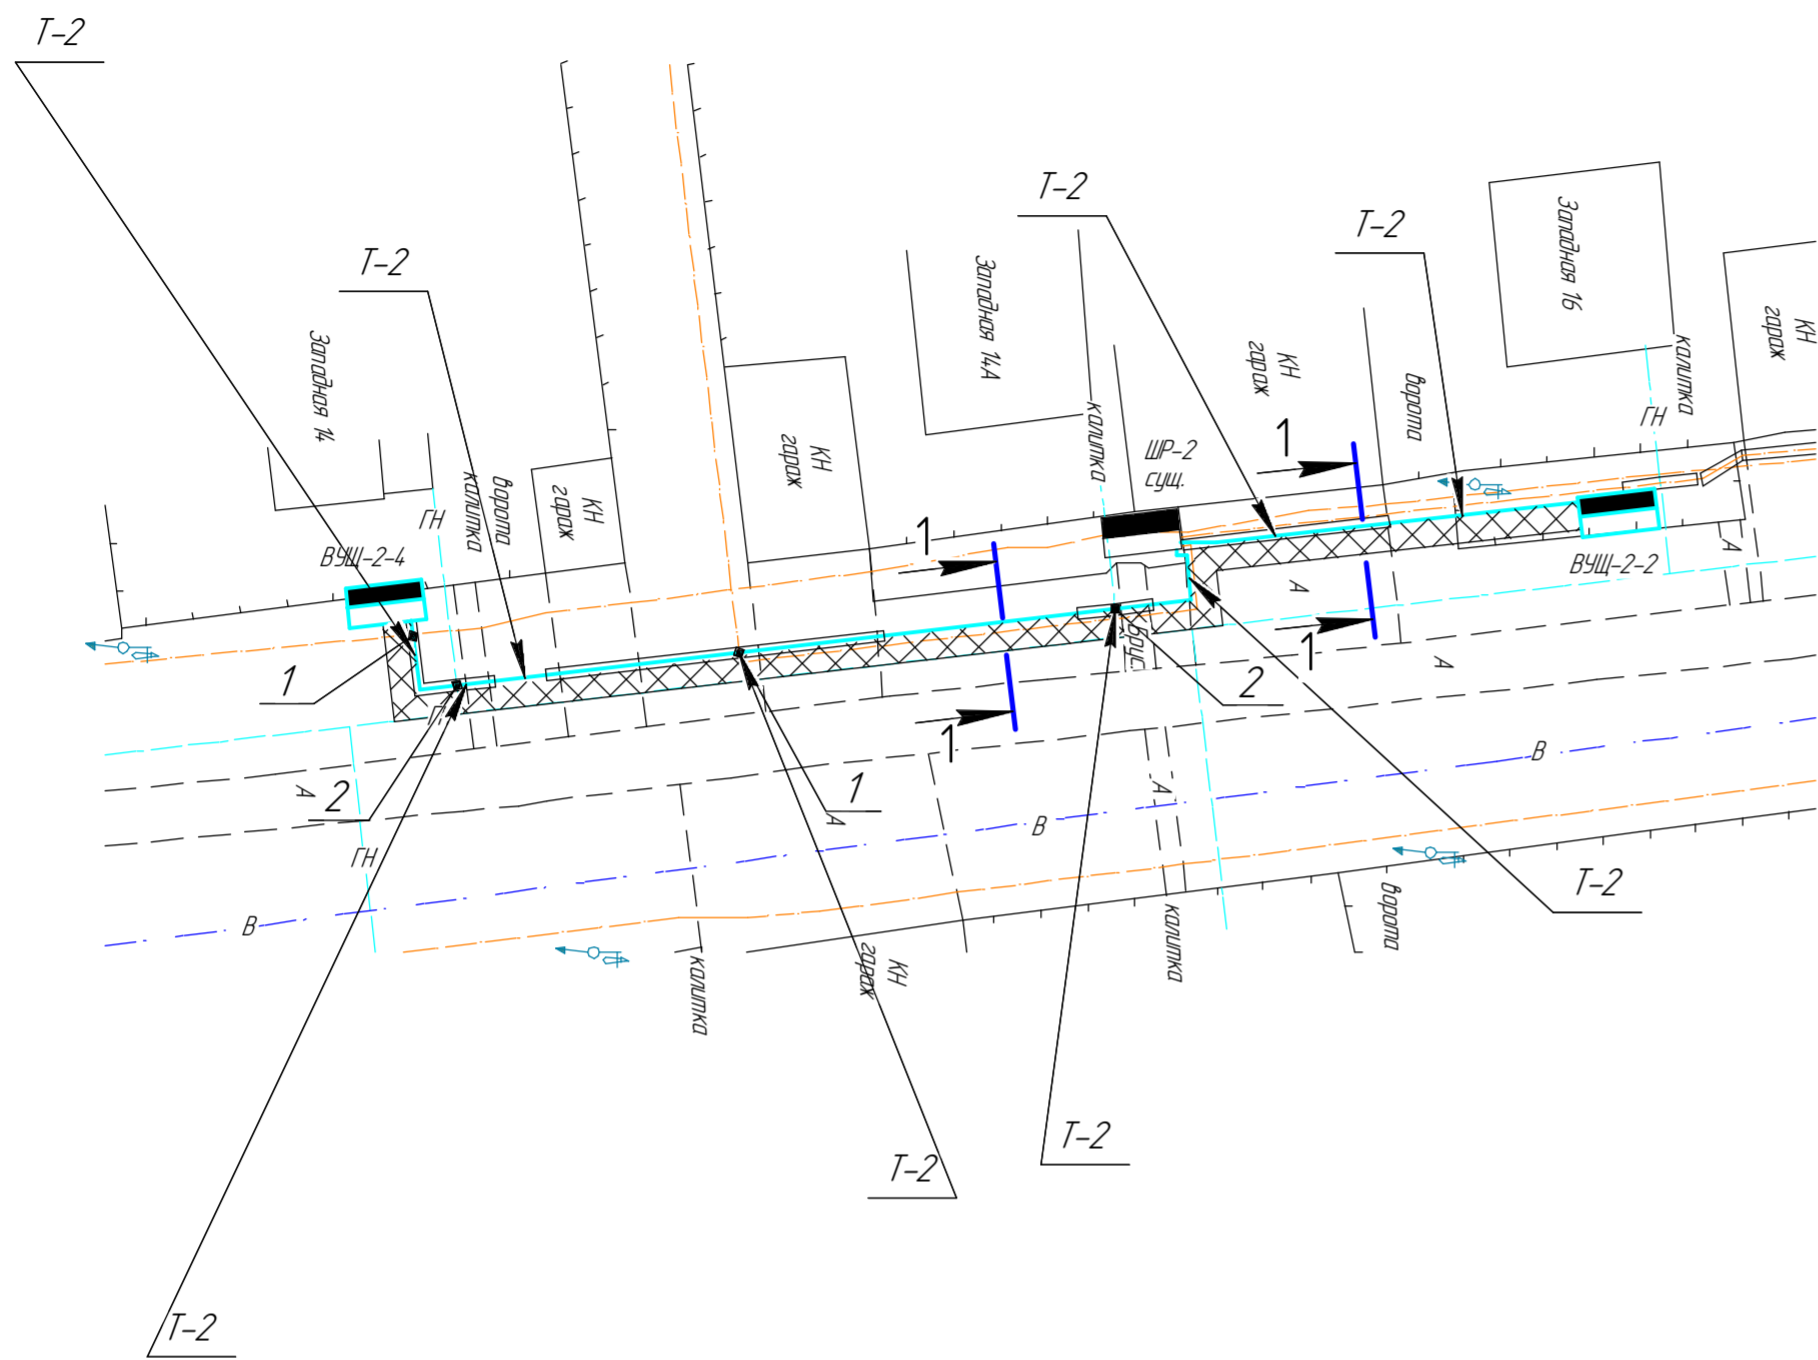


Условные обозначения:

- ГН — газопровод н/д существующий
- В- — водопровод
- — кабель 0,4 кВ существующий
- — кабель 0,4 кВ проектируемый
- — кабель уличного освещения существующий
- T-2 — тип траншеи по 201-14-661.1-ЭС
- — полоса отвода

1-1

Траншея T-2, L=101 м

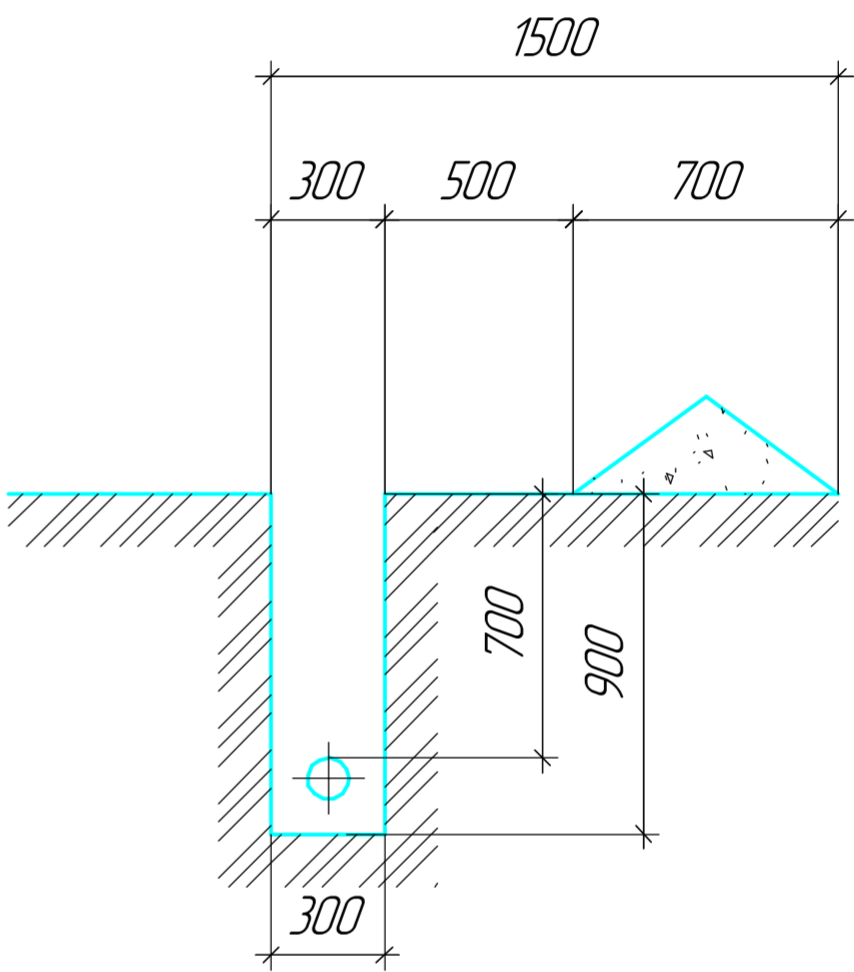

- Ширина полосы отвода — 1,5 м.
- Длина трассы — 101 м.
- Площадь полосы отвода — 151,5 м²

201-14-661.1-ППО					
Г. Саров ОАО "СЭСК"					
Низковольтные сети ТП-42В					
План трассы прокладки кабелей					
Изм.	Колуч.	Лист	№ док.	Подп.	Дата
Разраб.	Турсунова				
Проверил	Дранова				
ГИП	Лесняк				
Рук. службы	Жижинов				
				Стадия	Лист
				П	5
				Листов	5
				ОАО "Обеспечение РФЯЦ-ВНИИЭФ" Служба развития производства и проектирования Проектно-конструкторский отдел	