Аппарат ввода	Условное обозначение. Тип, марка Номинальный ток (А)
Аппарат отходящей линии	Условное обозначение. Тип, марка Номинальный ток (А)
Кабель, провод	Марка, сечение, номер; длина (м)
Щит учёта отходящей линии	Условное обозначение Тип, марка Номинальный ток (А)
Кабель, провод	Марка, сечение, номер; длина (м)
Токо-приемник	Условное графическое изображение
	№ дома
	Ррасч.уд. (кВт)
	Ip (A)
	Наименование по плану

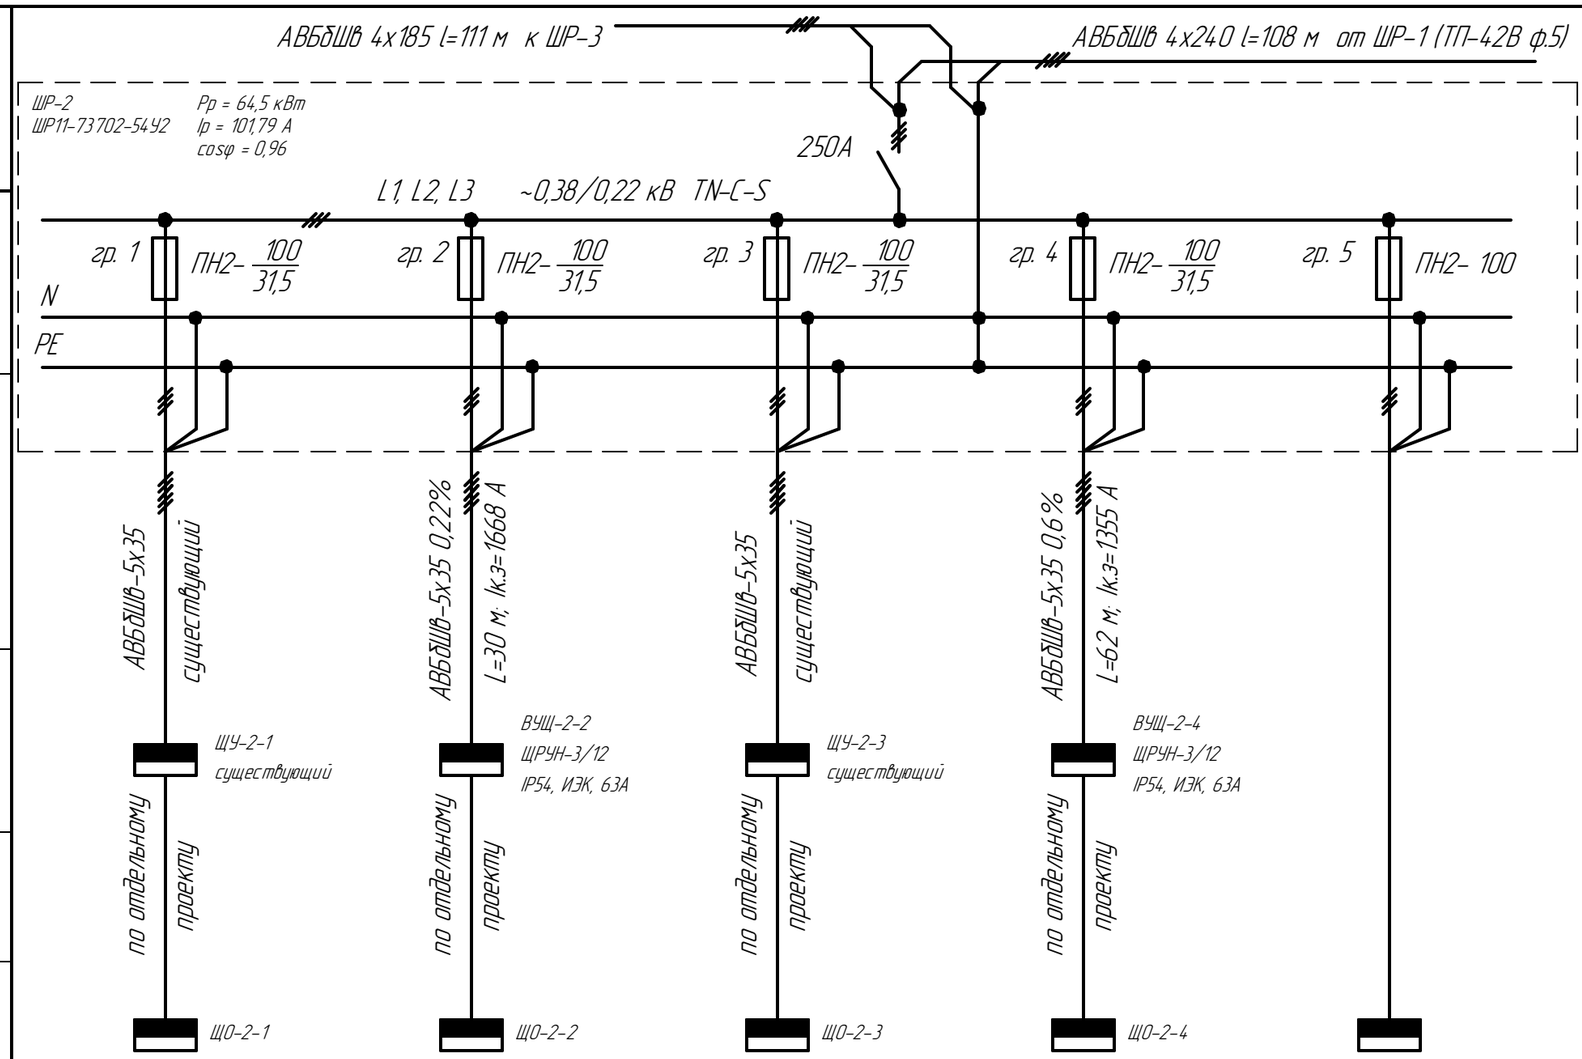

ул. Западная д. 18	ул. Западная д. 16	ул. Западная, д. 14Б	ул. Западная д. 14	ул. Западная д. 12*
11,5	11,5	15	15	11,5
18,15	18,15	23,67	23,67	18,15
Щит в доме по ул. Западная 18	Щит в доме по ул. Западная 16	Щит в доме по ул. Западная 14Б	Щит в доме по ул. Западная 14	Щит в доме

* – предполагаемые потребители
ЩУ-2-1 и ЩУ-2-3 установлены по проекту 201-14-663.2-ЭС

Изм.	Кол.уч.	Лист	№док.	Подп.	Дата
Разраб.		Яшцков			09.14г.
Проверил		Минеев			
ГИП		Лесняк			
Рук. службы		Жижинов			

201-14-661.1-ЭС

Г. Саров. ОАО "СЭСК"

Низковольтная сеть ТП-42В

Стадия	Лист	Листов
Р	9	16

Распределительная схема шкафа ШР-2

ОАО "Обеспечение РФЯЦ-ВНИИЭФ"
Служба развития производства и проектирования
Проектно-конструкторский отдел

Согласовано

Взам. инв. №

Подп. и дата

Инв. № подл.