
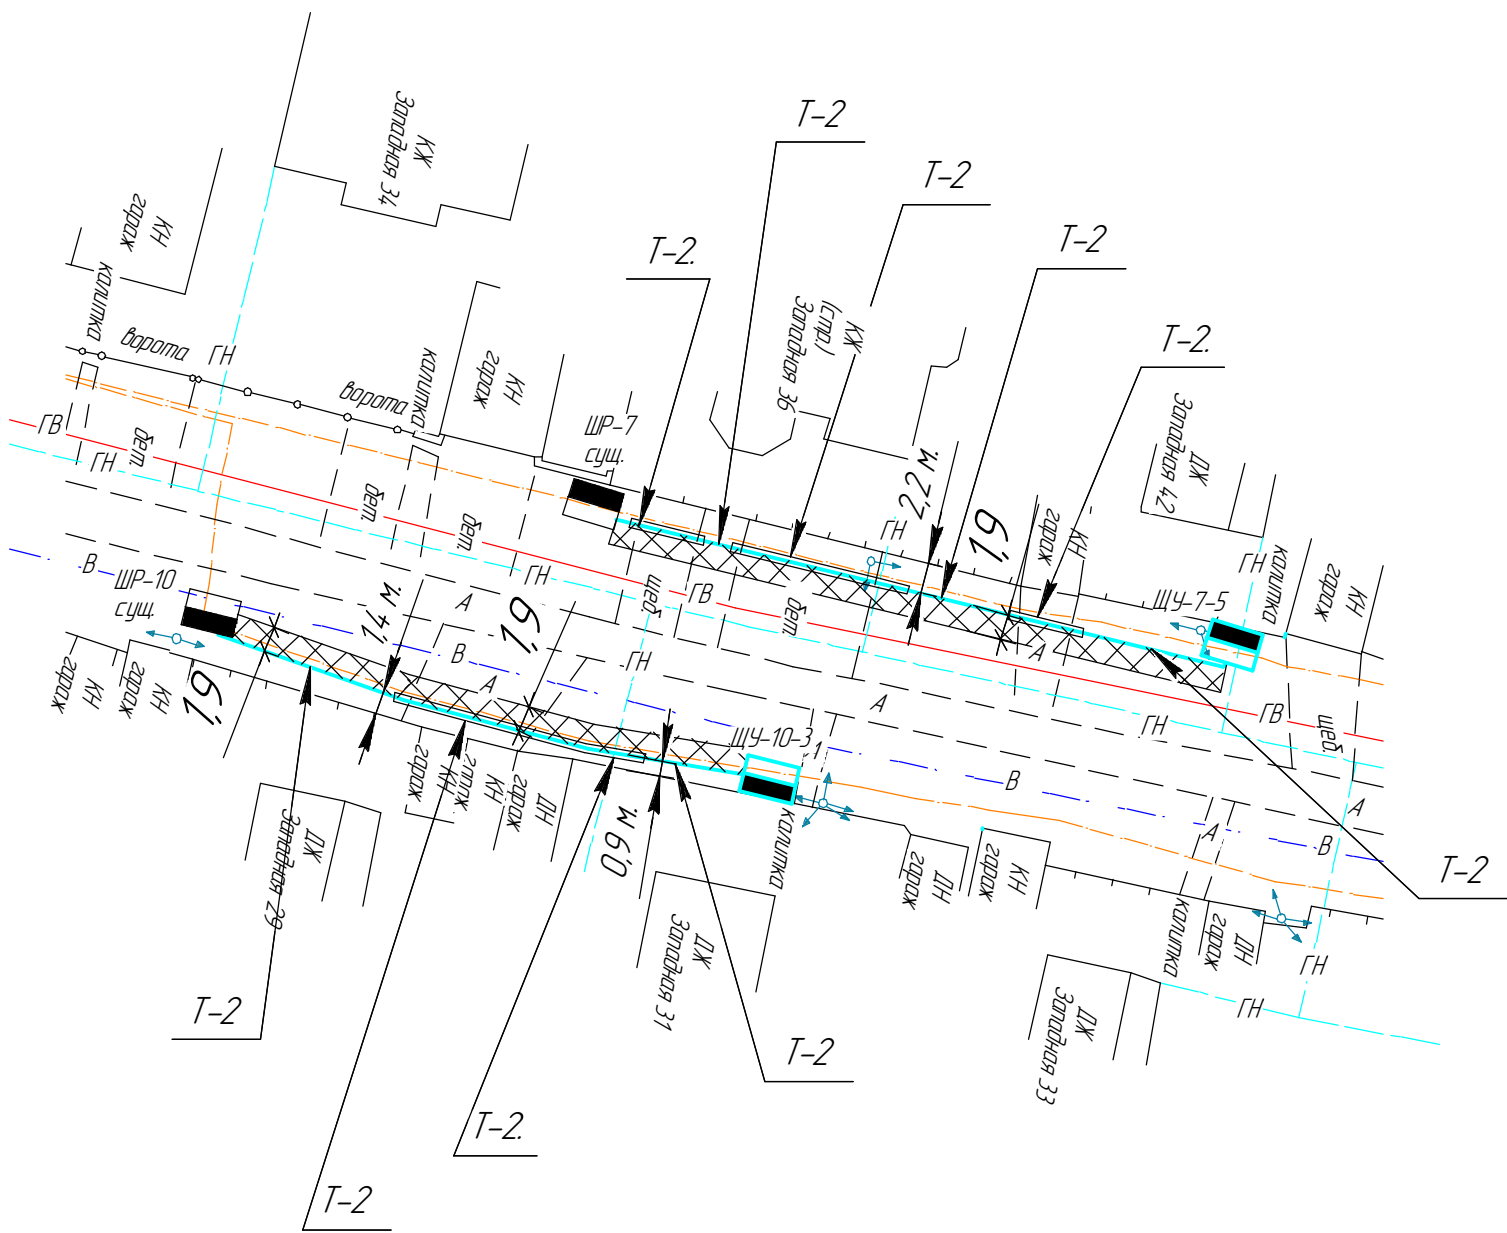


План трассы прокладки кабелей

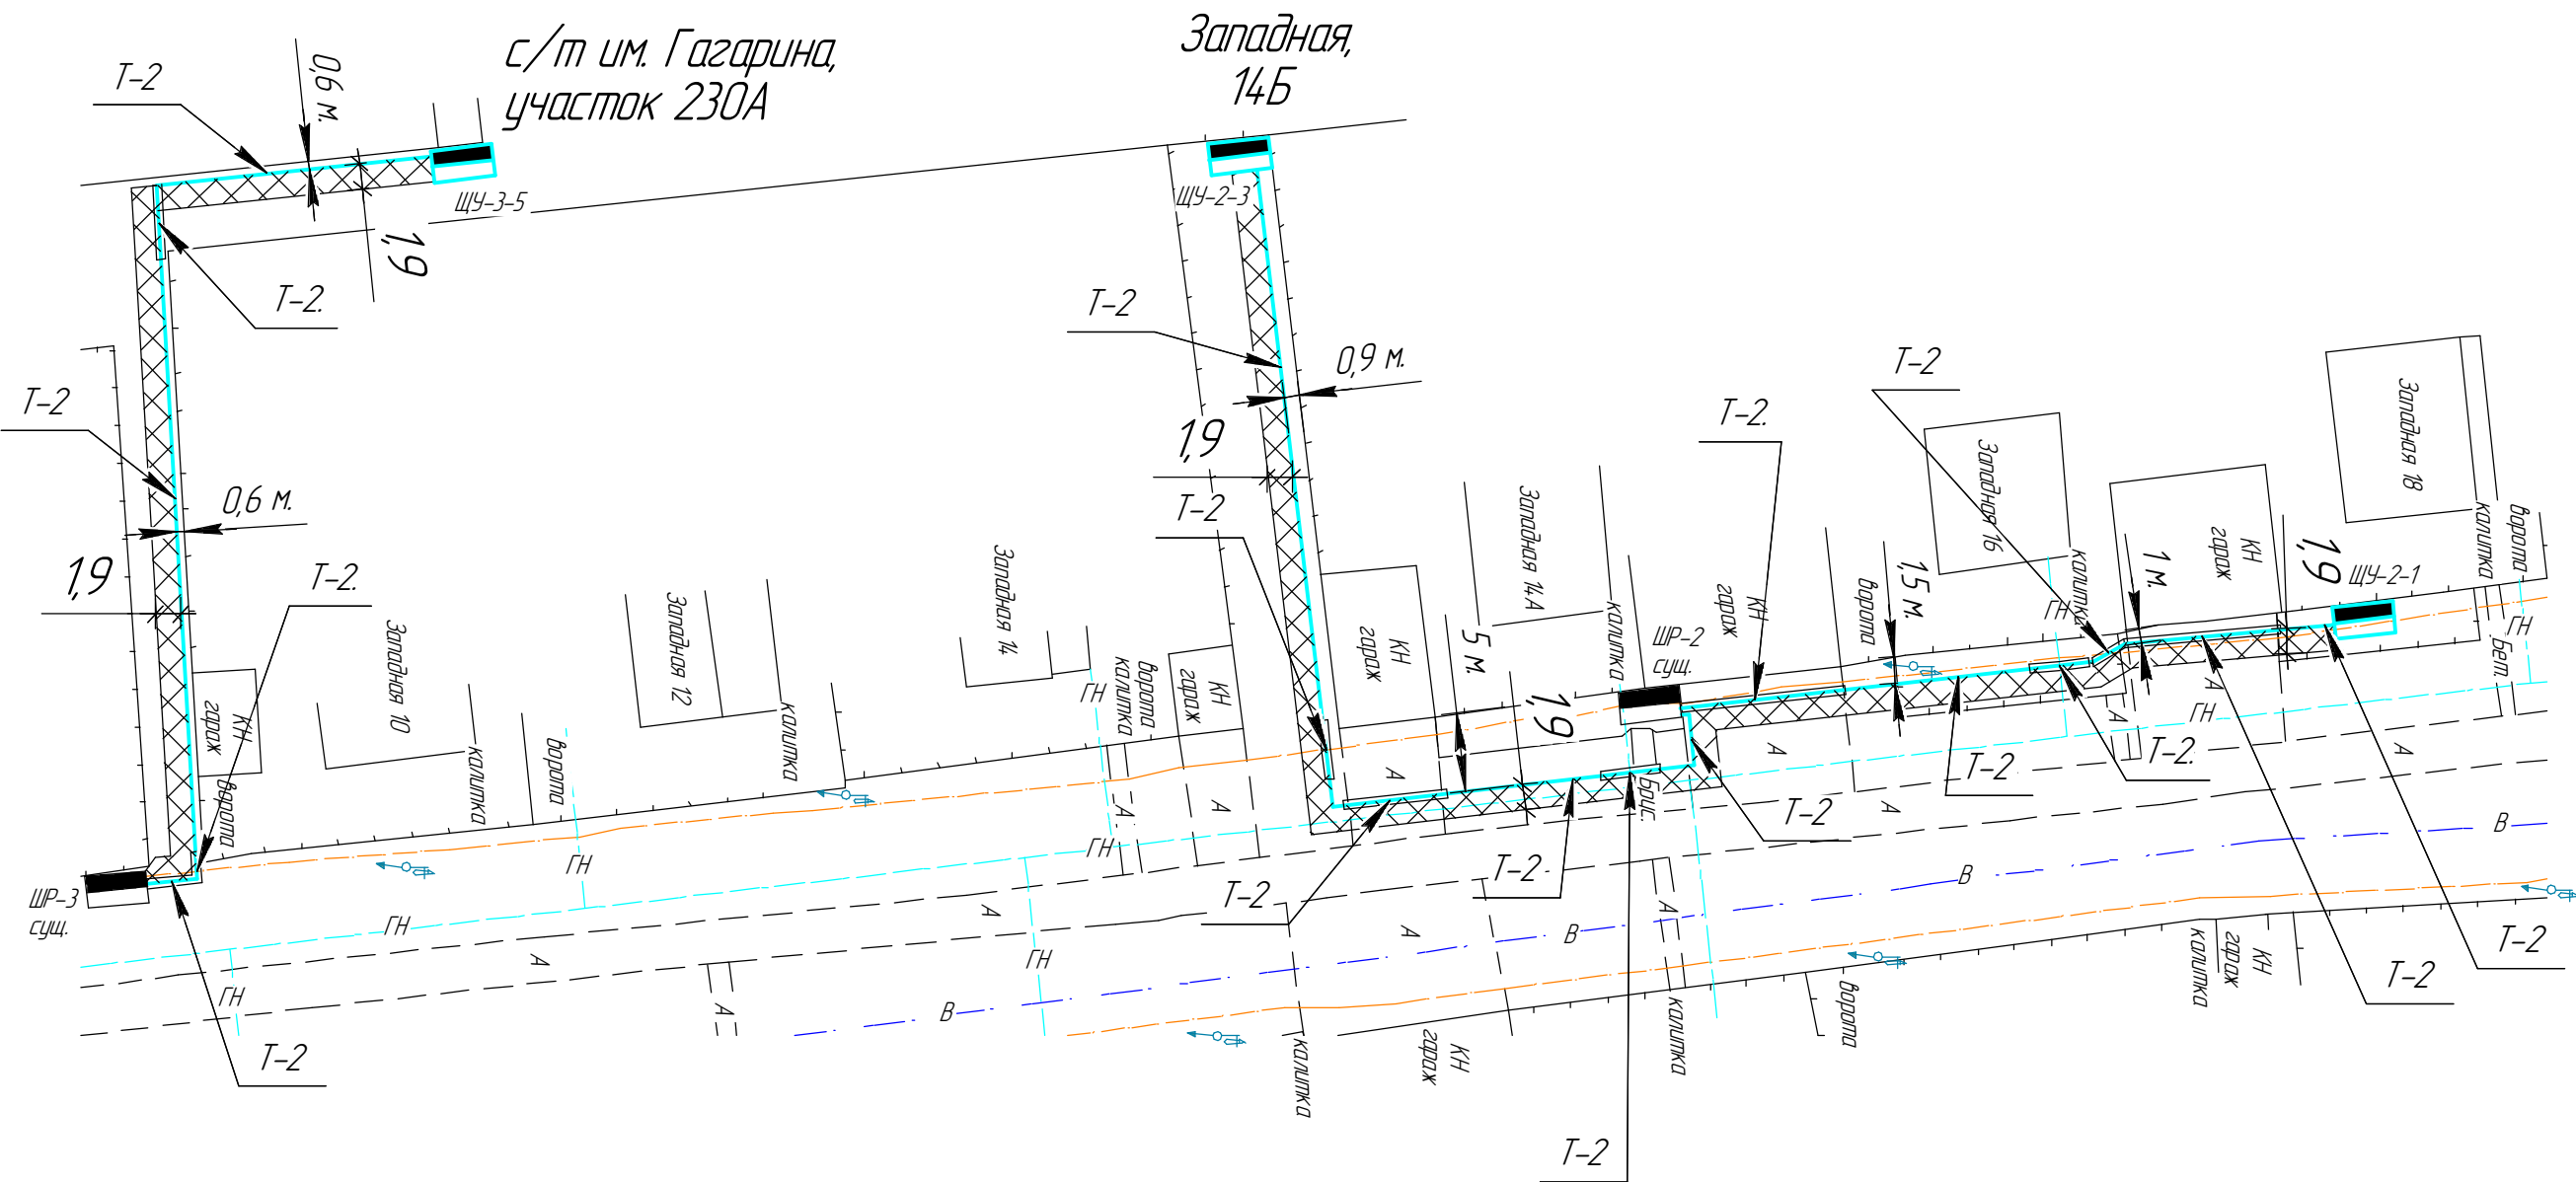

Условные обозначения:

- ГН - газопровод н/д существующий
- ГВ - газопровод в/д существующий
- В - водопровод
- кабель 0,4 кВ существующий
- кабель 0,4 кВ проектируемый
- полоса отвода и благоустройства территории
- T-2 - тип траншеи по 201-14-663.2-ЭС

Планы покрытий и озеленения

№ пок-ры-тия	Наименование	Кол-во	Примечание
1	Восстановление асфальтного покрытия	6,7 м ²	- Асфальтобетон мелкозернистый плотный тип Б марка II (ГОСТ 9128-97) σ=50 мм - щебень марки 600 ГОСТ 8267-93 фракция 40-70 σ=180 мм - песчаное основание ГОСТ 8736-85 σ=100 мм
2	Подъезд к гаражу, дому	8,7 м ²	- бетон В10 σ=100 мм - щебень марки 600 ГОСТ 8267-93 фракция 40-70 σ=150 мм - уплотнённый грунт
3	Дорожка к дому	0,7 м ²	- досчатка "корич" 200х100х40 мм тёмно-серый цвет - сухая цементно-песчаная смесь (6:1) σ=40 м - уплотнённый грунт
4	Внесение растительного грунта 1=15 см на площадь 486 м ² (10 см из них - снятый существующий, 5 см - новый)	новый 24,3 м ³ старый 48,6 м ³	
5	Газон-посев многолетних трав на площади 486 м ² (из расчёта 200 кг на 1 га)	9,7 кг	Состав газонной травы в соответствии с СНиП III-10-75
6	Установка: камень бортовой БР 100.20.8 ГОСТ 6665-91	2 шт	новый
7	Установка: камень бортовой БР 100.30.15 ГОСТ 6665-91	5 шт	новый

- По окончании работ по 201-14-663.2 - ЭС выполнить благоустройство территории в зоне полосы отвода.
- Восстановление газона выполнить на участке земли, занимаемом под траншею и отвал грунта.
- Покрытие типа 2 - у дома по ул. Западная 36, гараж дома, расположенного по ул. Западная 29.
- Покрытие типа 3 - у дома по ул. Западная 14а.
- Количество всех материалов может уточняться при проведении работ по благоустройству территории.
- При производстве и приёмке работ по благоустройству территории руководствоваться СНиП III-10-75.

201-14-663.2-ГП			
Г. Саров. ОАО "СЭС"			
Изм. Колуч. Лист № док. Подп. Дата	Низковольтные сети ТП-42В	Стадия Р	Лист 3
Разраб. Накинчан			
Проверил Дранова			
Гип Лесняк			
Рук. службы Жижин			
План трассы прокладки кабелей		ОАО "Обеспечение РФЯЦ-ВНИИЭФ" Служба развития производства и проектирования Проектно-конструкторский отдел	