

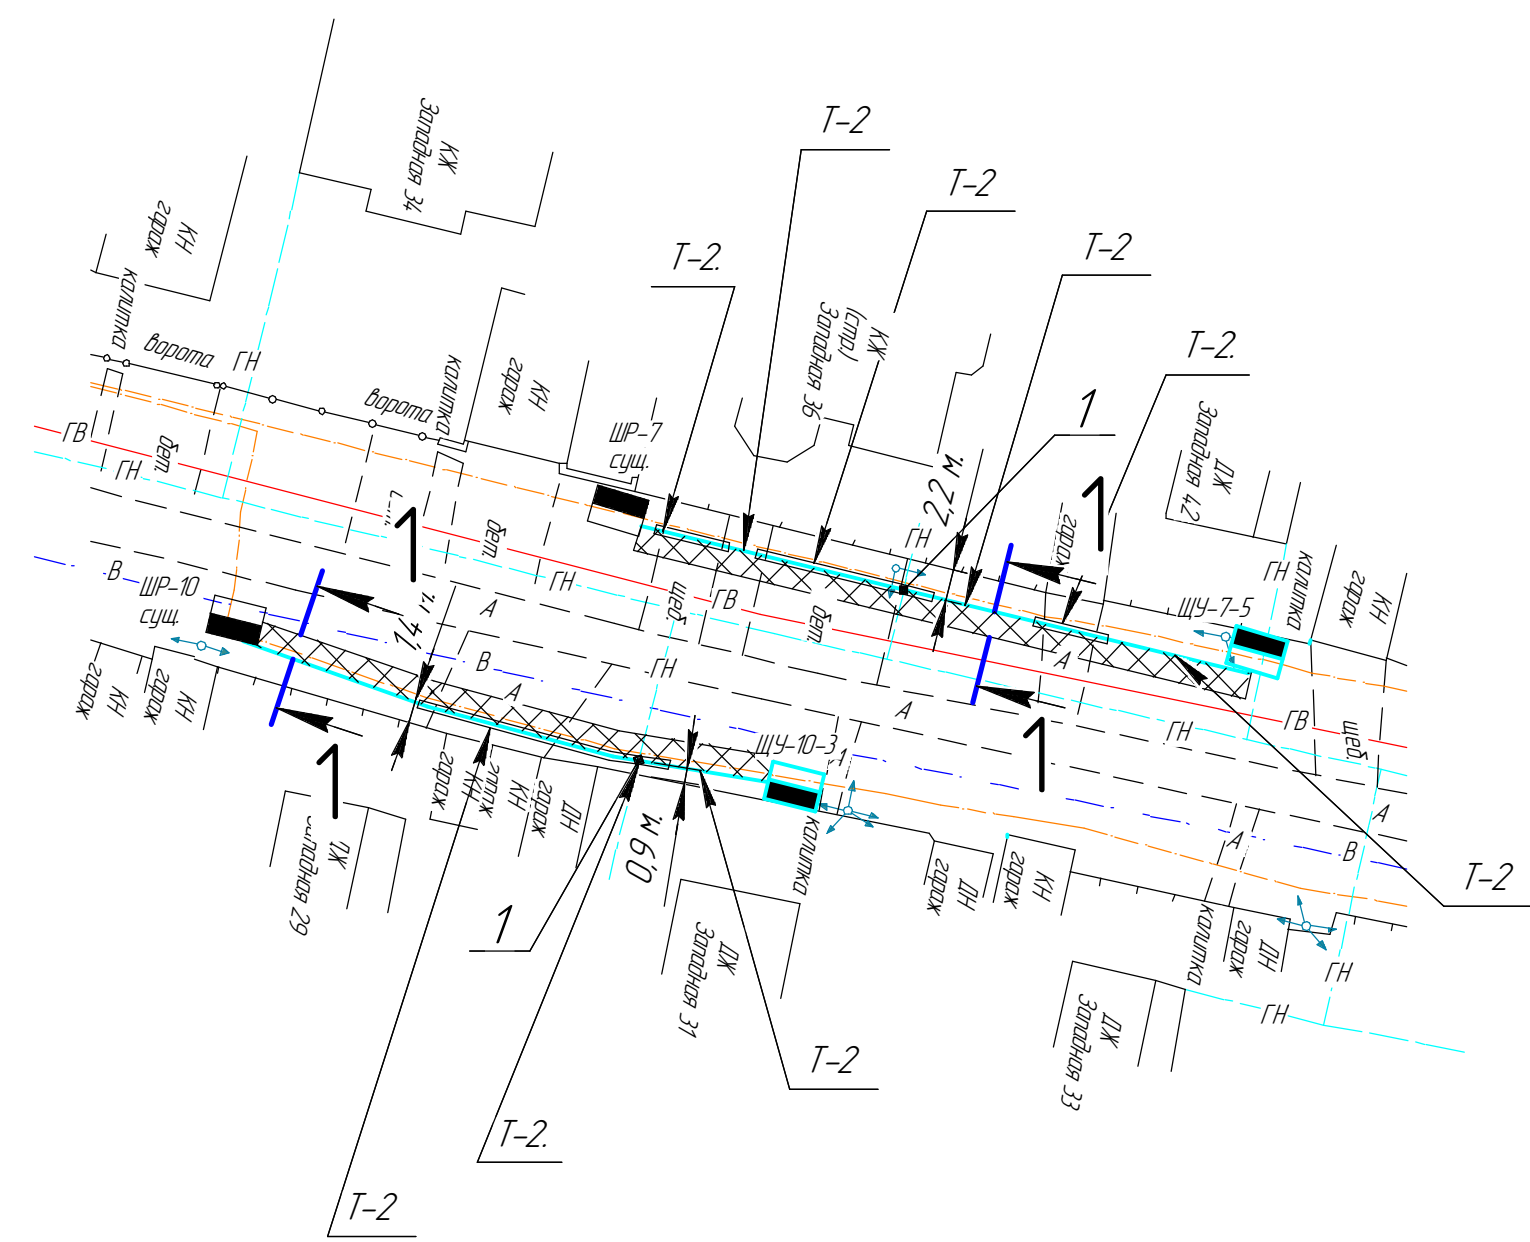


План трассы прокладки кабелей и полосы отвода

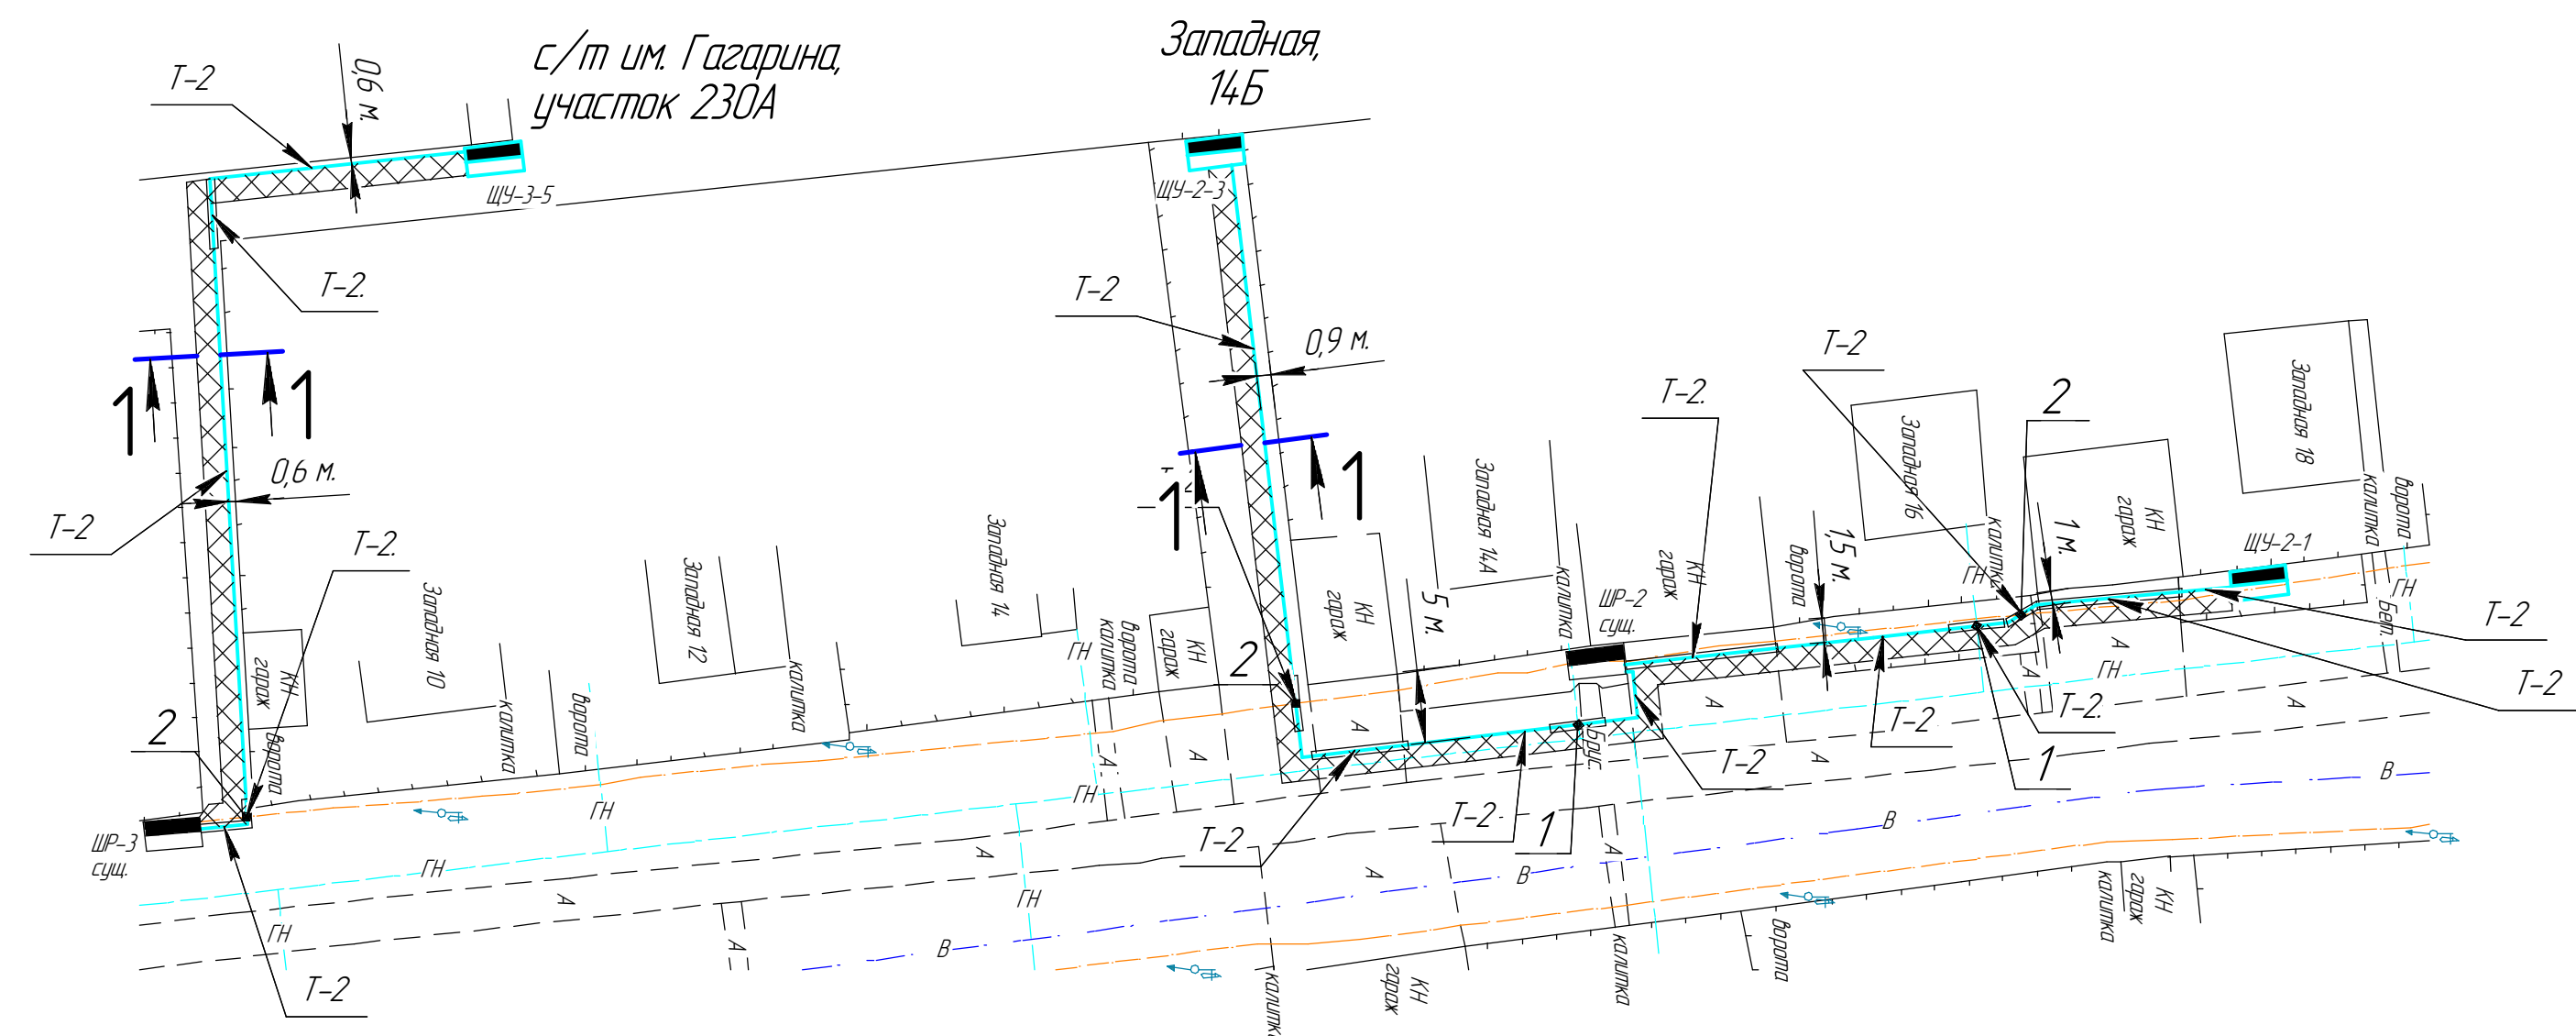

Условные обозначения:

- ГН - газопровод н/д существующий
- ГВ - газопровод в/д существующий
- В - водопровод
- кабель 0,4 кВ существующий
- кабель 0,4 кВ проектируемый
- полоса отвода
- T-2 - тип траншеи по 201-14-663.2-ЭС

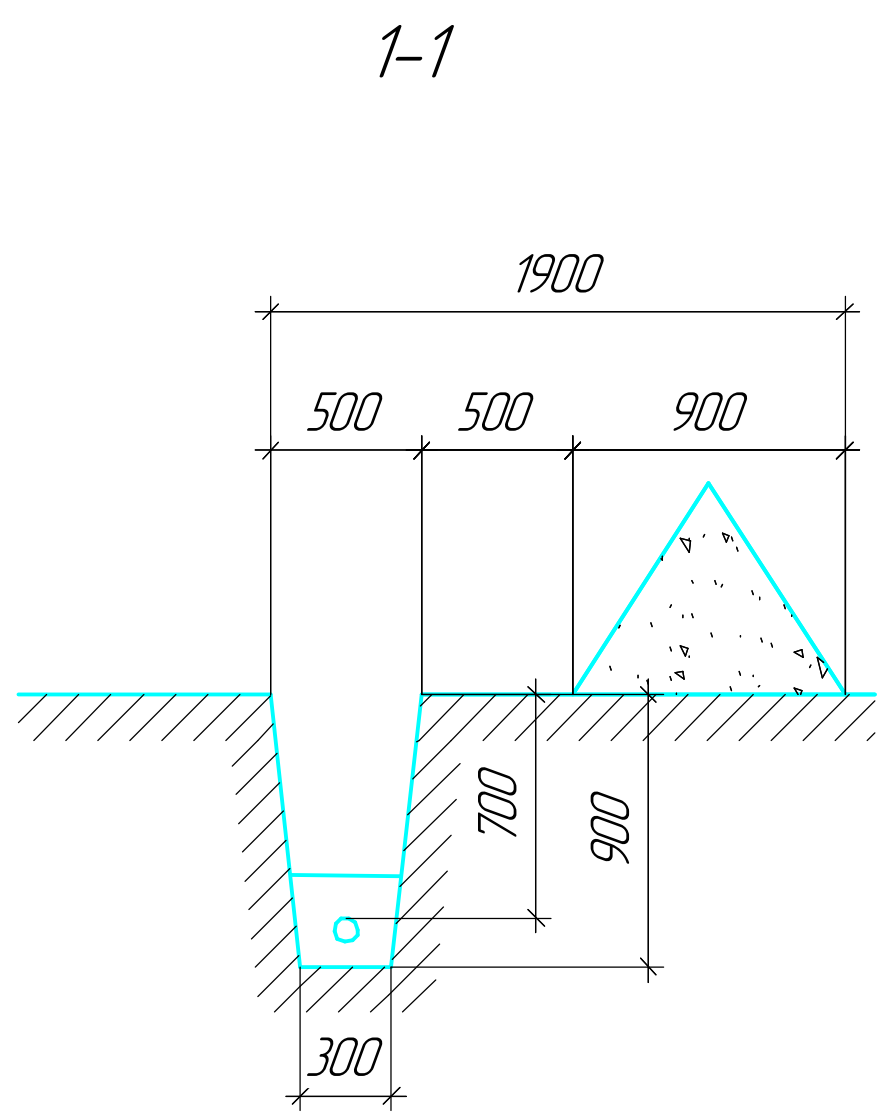

- Полоса отвода это временный отвод земли
- Ширина полосы отвода 1,9 м.
- Длина трассы - 289 м.
- Площадь полосы отвода - 549 м<sup>2</sup>

						201-14-663.2-ППО				
						Г. Саров. ОАО "СЭСК"				
Изм.	Колуч.	Лист	№ док.	Подп.	Дата	Низковольтные сети ТП-42В		Стадия	Лист	Листов
Разраб.		Наканечная						П	5	5
Проверил		Дронова								
ГИП		Лесняк								
Рук. службы		Жижинев								
						План трассы прокладки кабелей и полосы отвода		ОАО "Обеспечение РФЯЦ-ВНИИЭФ" Служба развития производства и проектирования Проектно-конструкторский отдел		