Аппарат ввода	Условное обозначение. Тип, марка Номинальный ток (А)
Аппарат отходящей линии	Условное обозначение. Тип, марка Номинальный ток (А)
Кабель, провод	Марка, сечение, номер; длина (м)
Щит учёта отходящей линии	Условное обозначение Тип, марка Номинальный ток (А)
Кабель, провод	Марка, сечение, номер; длина (м)
Токо-приемник	Условное графическое изображение
	№ дома
	Ррасч.уд. (кВт)
	Ip (A)
	Наименование по плану

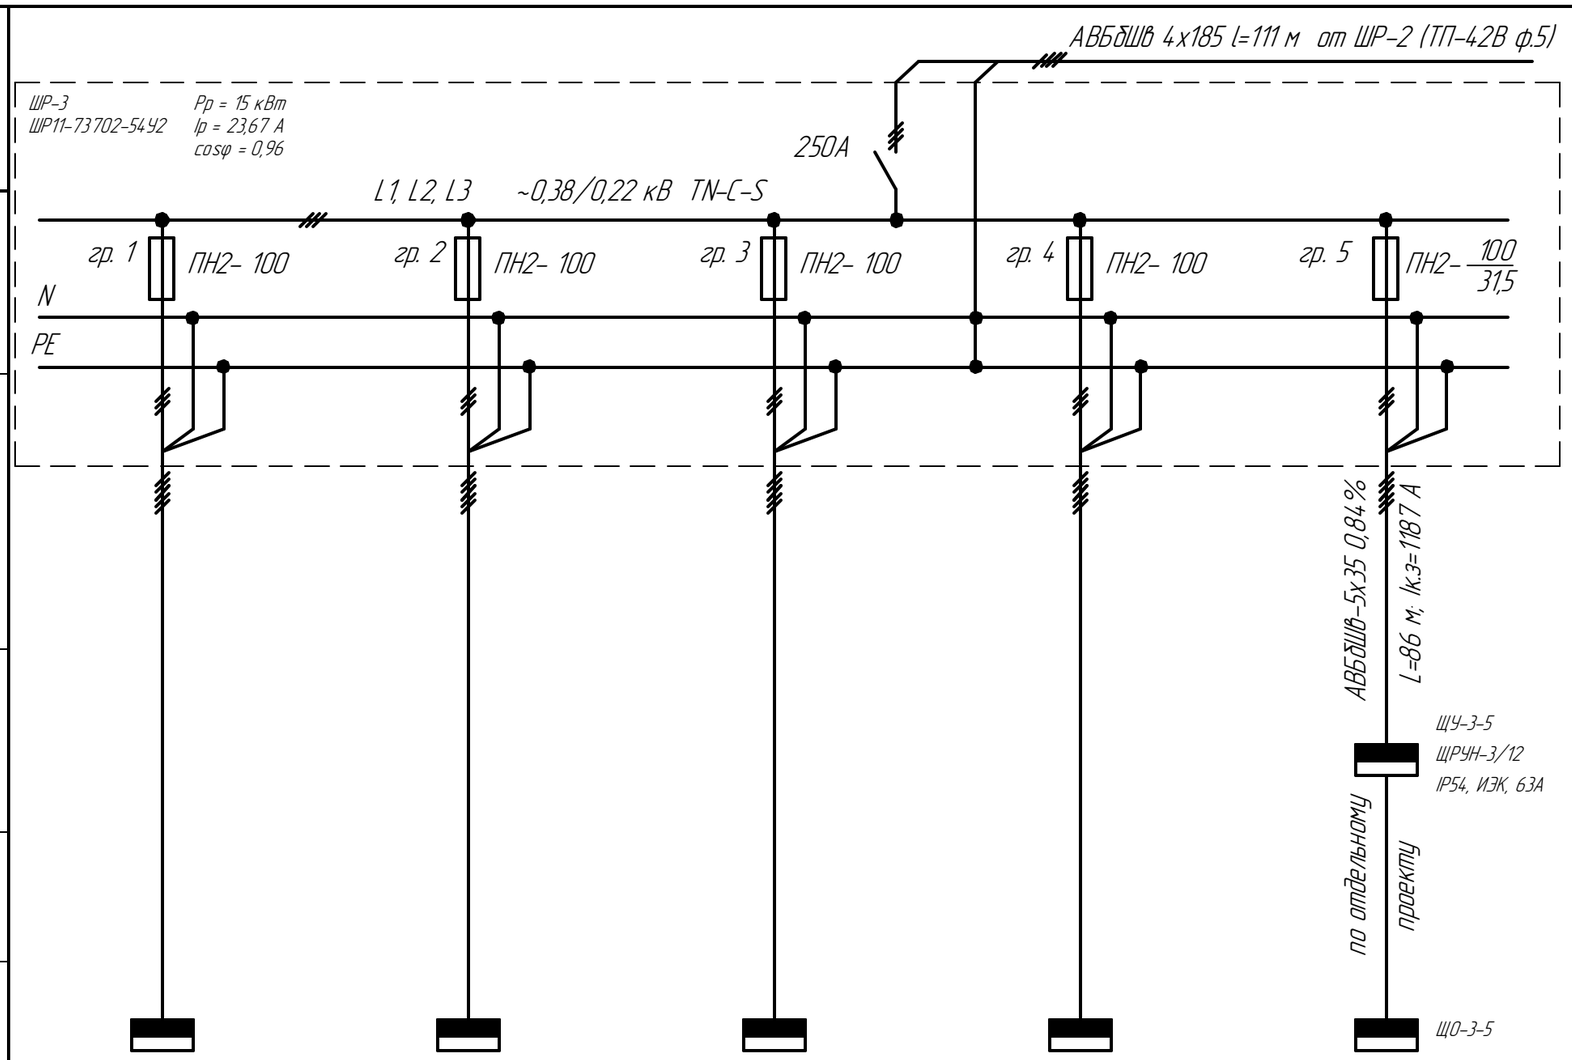

№ дома	ул. Западная, д. 10*	ул. Западная, д. 6*	ул. Западная, д. 6/1*	ул. Западная, д. 4*	с/т им.Гагарина, участок 230А
Ррасч.уд. (кВт)	22,3	22,3	22,3	11,5	15
Ip (A)	35,29	35,29	35,29	18,15	23,67
Наименование по плану	Щит в доме	Щит в доме	Щит в доме	Щит в доме	Щит в доме с/т им. Гагарина, участок 230А

* – предполагаемые потребители

Изм.	Кол.уч.	Лист	№док.	Подп.	Дата
Разраб.		Ящуков			07.14г.
Проверил		Минеев			
ГИП		Лесняк			
Рук. службы		Жижинов			

201-14-663.2-ЭС

Г. Саров. ОАО "СЭСК"

Низковольтные сети ТП-42В

Стадия	Лист	Листов
Р	10	19

Распределительная схема сети ШР-3

ОАО "Обеспечение РФЯЦ-ВНИИЭФ" Служба развития производства и проектирования Проектно-конструкторский отдел

Согласовано

Взам. инв. №

Подп. и дата

Инв. № подл.